


NOTE:

EXISTING FEATURE LAND SURVEY
INFORMATION AS SHOWN PREPARED
BY SURVEYPLUS.
DATE OF SURVEY: 23/01/2020
SURVEY REF: 6952
SURVEY PLAN NOT SHOWN TO TRUE
NORTH ORIENTATION. REFER TO
NORTH POINT AS SHOWN.

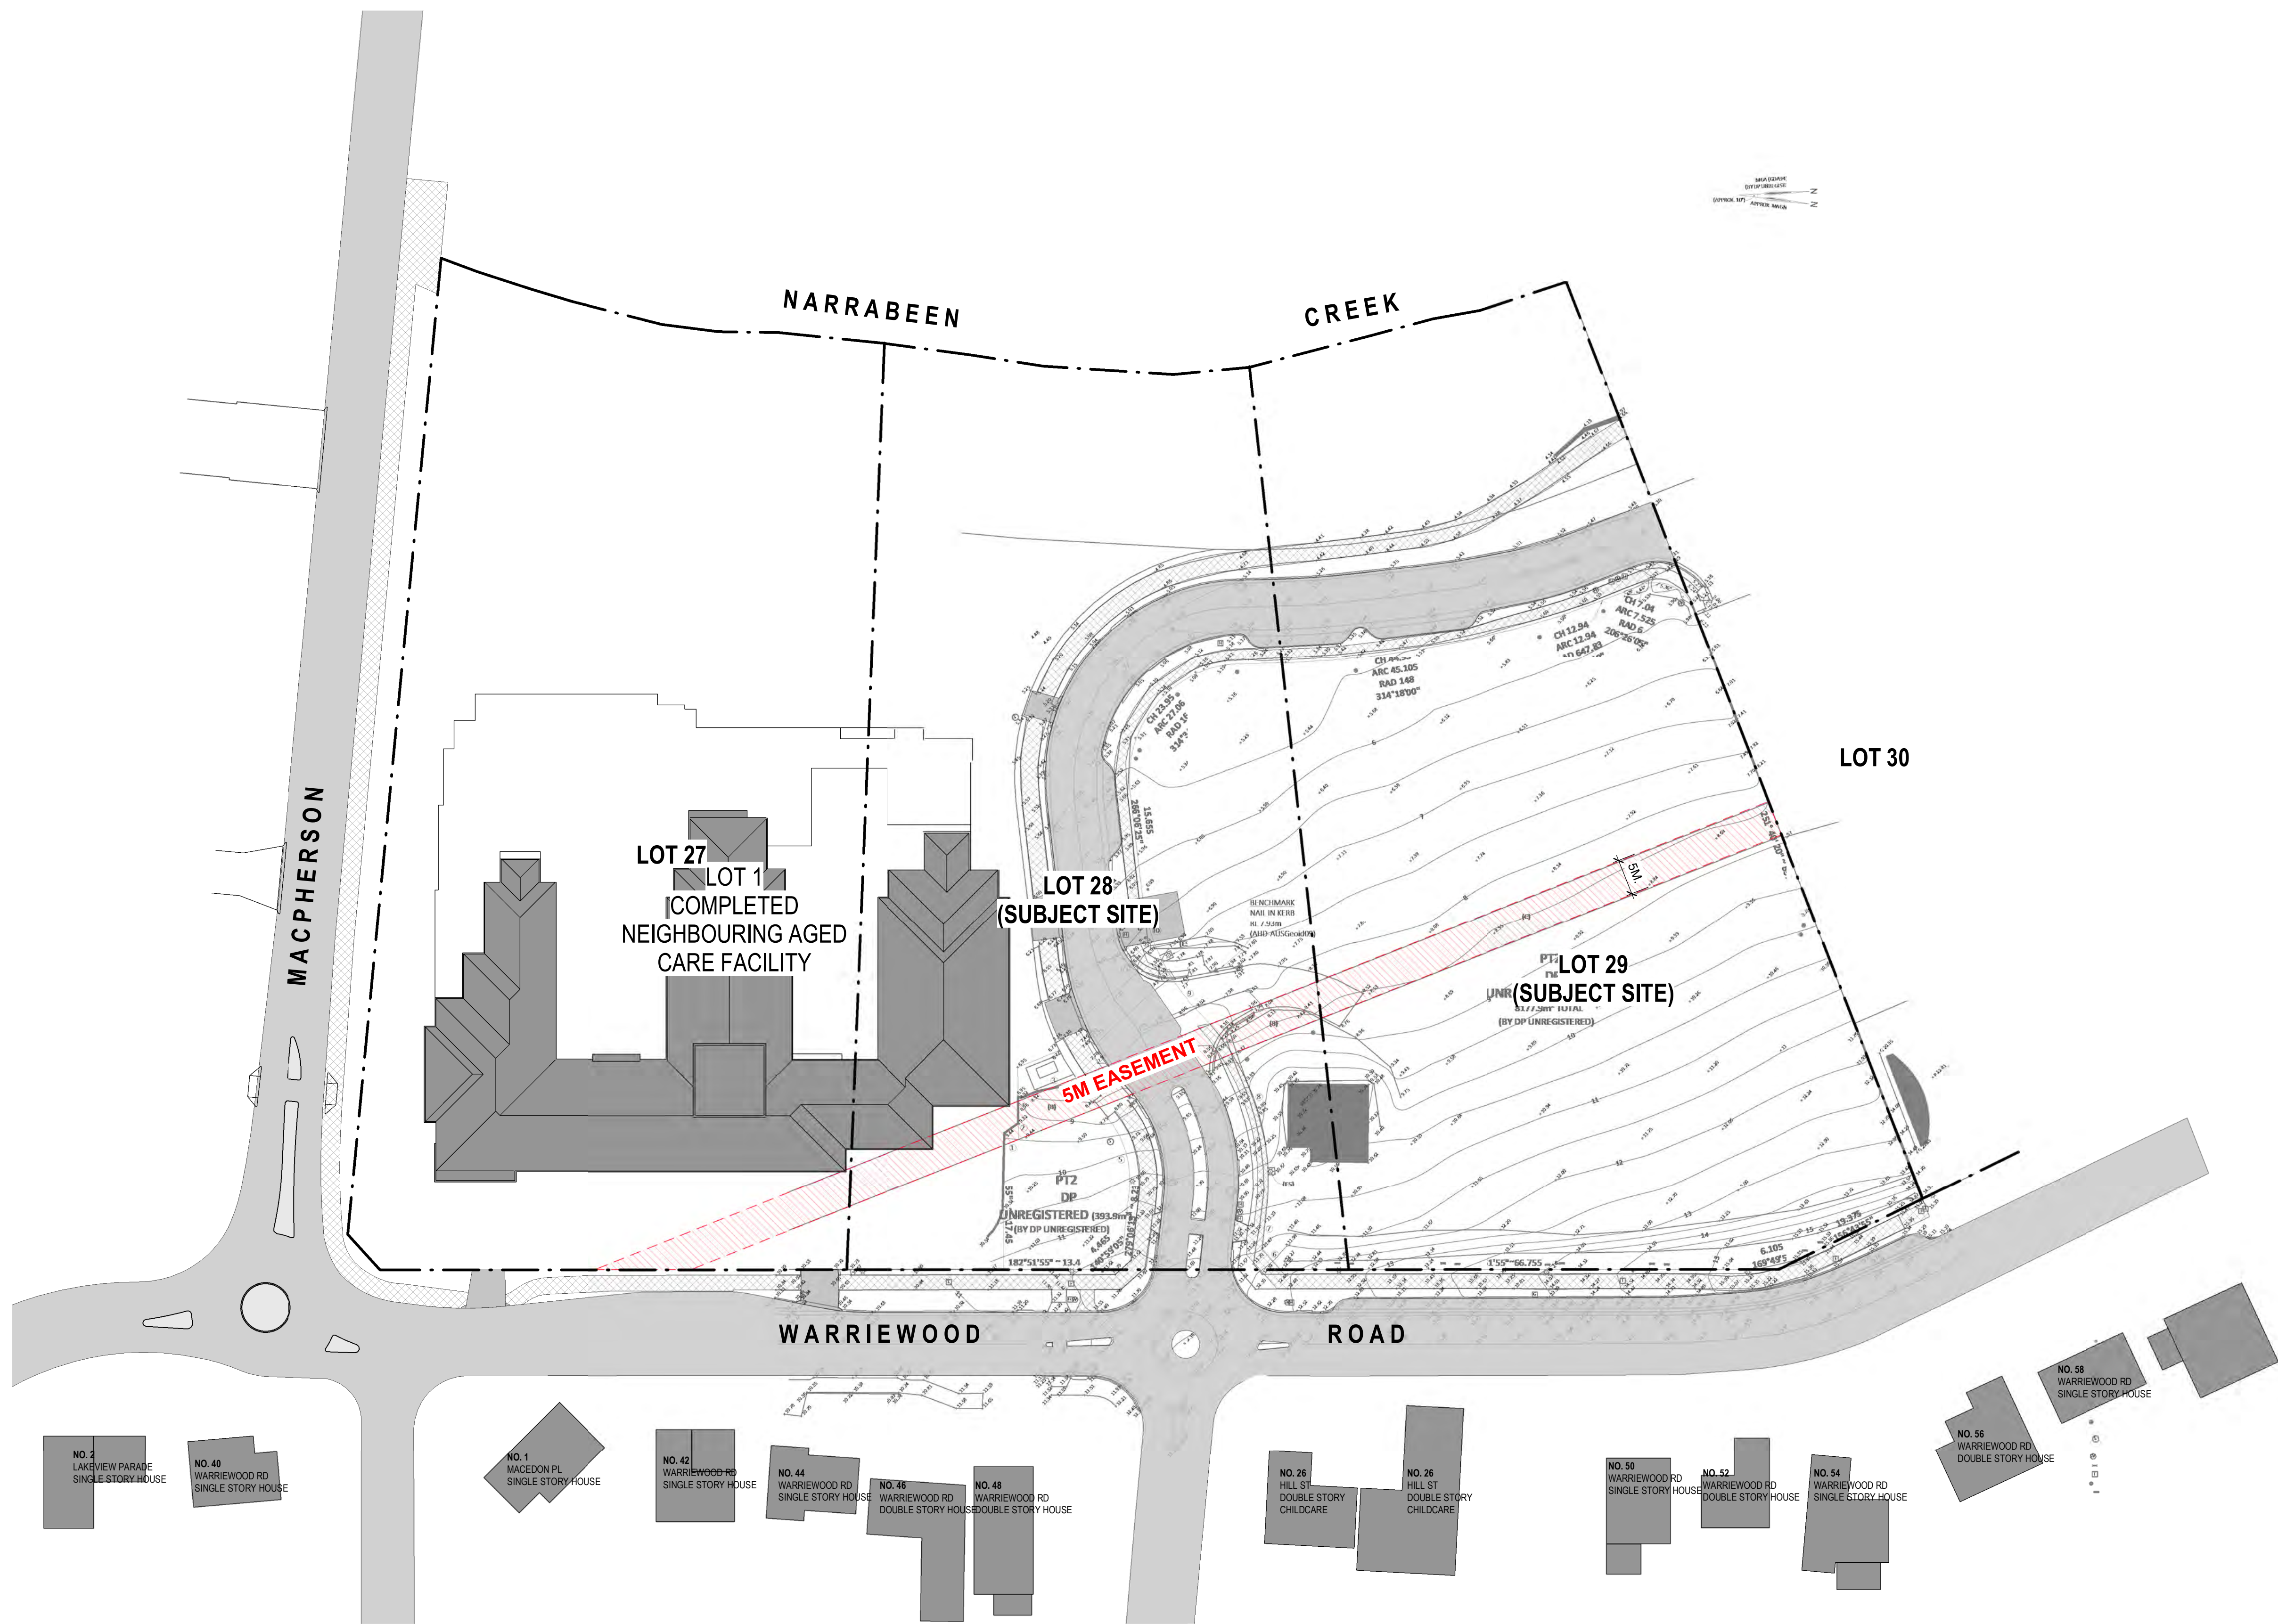

VIA
ARCHITECTS

LEVEL 3, 377 LONSDALE STREET MELBOURNE VIC 3000
+61 3 8678 3300 / viaarchitects.com.au

© COPYRIGHT 2019 VIA ARCHITECTS PTY LTD

REV	DESCRIPTION	DATE	BY
DA1	DEVELOPMENT APPROVAL DRAFT	24.03.2020	TM
DA2	DRAFT ISSUE FOR DEVELOPMENT APPLICATION	20.04.2020	MH
DA3	DRAFT ISSUE FOR DEVELOPMENT APPLICATION	06.05.2020	TM
DA4	ISSUE FOR DEVELOPMENT APPLICATION	28.05.2020	MH

PROJECT REF: C:\Users\Mhondrogianis\Documents\1510121 - ARKARE - WARRIWOOD APT - DA PACKAGE_CENTRAL_19_Mhondrogianis.rvt
TIMESTAMP: 28/05/2020 11:45:24 AM

KEY PLAN

STATUS

DEVELOPMENT APPLICATION



NORTH POINT




THE CONTRACTOR MUST VERIFY ALL DIMENSIONS ON SITE PRIOR TO COMMENCING
ANY WORK OR MAKING OF ANY SHOP DRAWINGS. FIGURED DIMENSIONS MUST BE
USED IN PREFERENCE TO SCALED. SCALED DIMENSIONS MUST BE VERIFIED ON SITE.
SHEET TO BE PRINTED IN COLOUR. THIS DRAWING IS COPYRIGHT AND REMAINS THE
PROPERTY OF THE ARCHITECT.

PROJECT
WARRIWOOD RESIDENTIAL
DEVELOPMENT
ADDRESS
25 - 27 WARRIWOOD ROAD, NSW 2102

CLIENT
KNOWLES GROUP
DRAWING TITLE
EXISTING SITE PLAN

SCALE (@A1) 1 : 500 / DRAWN BY MZ / CHECKED BY TM / PROJECT No. 1510121 / DRAWING No. DA - 011 / REV DA4

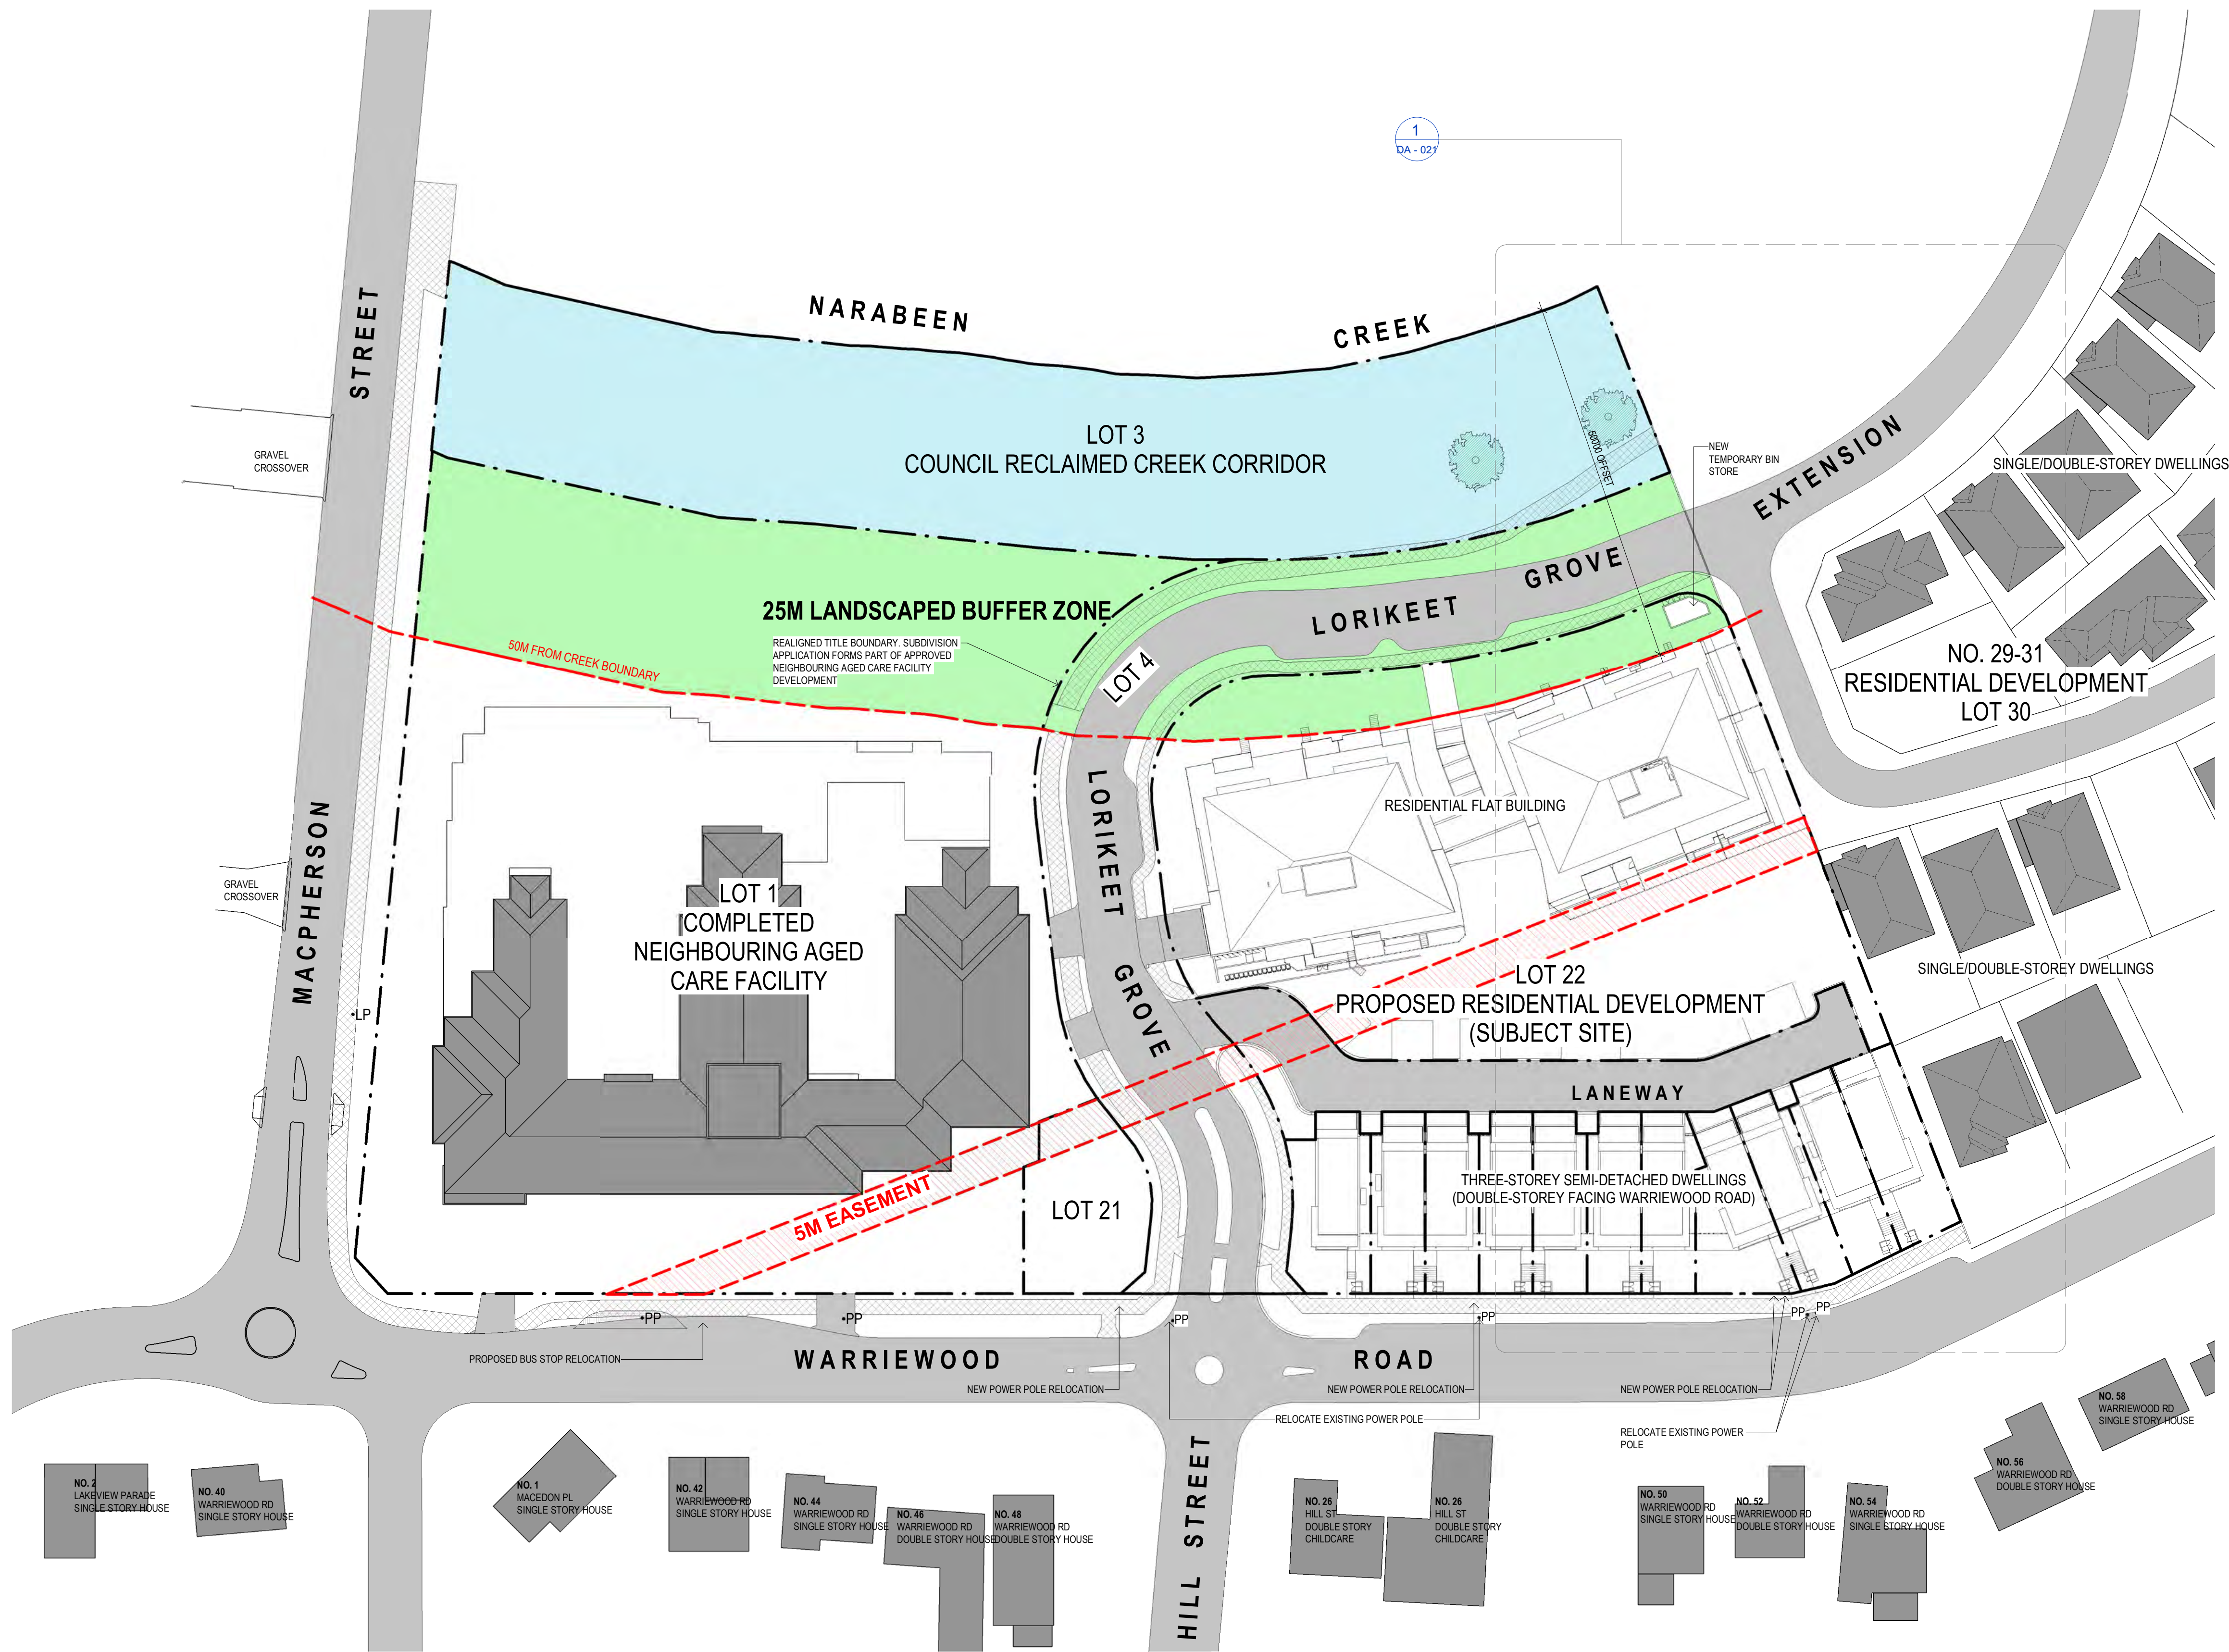

- LEGEND
- COUNCIL RECLAIMED CREEK CORRIDOR ZONE
 - 25 METRE LANDSCAPED BUFFER ZONE
 - PROPOSED BUILDINGS - SUBJECT SITE
 - EXISTING NEIGHBOURING BUILDINGS

NOTE:
THIS PLAN IS TO BE READ IN CONJUNCTION WITH THE 'DRAFT PLAN OF SUBDIVISION SUBJECT TO FINAL SURVEY' PREPARED FOR APPROVED DEVELOPMENT CONSENT N0611/16 RELATING TO THE DEVELOPMENT OF THE RESIDUAL SUPER LOT (LOT 2).

VIA
ARCHITECTS

LEVEL 3, 377 LONSDALE STREET MELBOURNE VIC 3000
+61 3 8678 3300 / viaarchitects.com.au

© COPYRIGHT 2019 VIA ARCHITECTS PTY LTD

REV	DESCRIPTION	DATE	BY
DA1	DEVELOPMENT APPROVAL DRAFT	24.03.2020	TM
DA2	DRAFT ISSUE FOR DEVELOPMENT APPLICATION	20.04.2020	MH
DA3	DRAFT ISSUE FOR DEVELOPMENT APPLICATION	06.05.2020	TM
DA4	ISSUE FOR DEVELOPMENT APPLICATION	28.05.2020	MH

PROJECT REF: C:\Users\Mhondrogianis\Documents\1510121 - AKCAPE - WARRIWOOD APT - DA PACKAGE_CENTRAL_19_Mhondrogianis.rvt
TIMESTAMP: 28/05/2020 11:45:42 AM

KEY PLAN

STATUS

DEVELOPMENT APPLICATION



NORTH POINT




PROJECT
WARRIWOOD RESIDENTIAL
DEVELOPMENT
ADDRESS
25 - 27 WARRIWOOD ROAD, NSW 2102

SCALE (@A1) 1 : 500 / DRAWN BY MZ / CHECKED BY TM / PROJECT No. 1510121 / DRAWING No. DA - 020 / REV DA4

CLIENT
KNOWLES GROUP
DRAWING TITLE
PROPOSED SITE PLAN

THE CONTRACTOR MUST VERIFY ALL DIMENSIONS ON SITE PRIOR TO COMMENCING ANY WORK OR MAKING OF ANY SHOP DRAWINGS. FIGURED DIMENSIONS MUST BE USED IN PREFERENCE TO SCALES. SCALED DIMENSIONS MUST BE VERIFIED ON SITE. SHEET TO BE PRINTED IN COLOUR. THIS DRAWING IS COPYRIGHT AND REMAINS THE PROPERTY OF THE ARCHITECT.

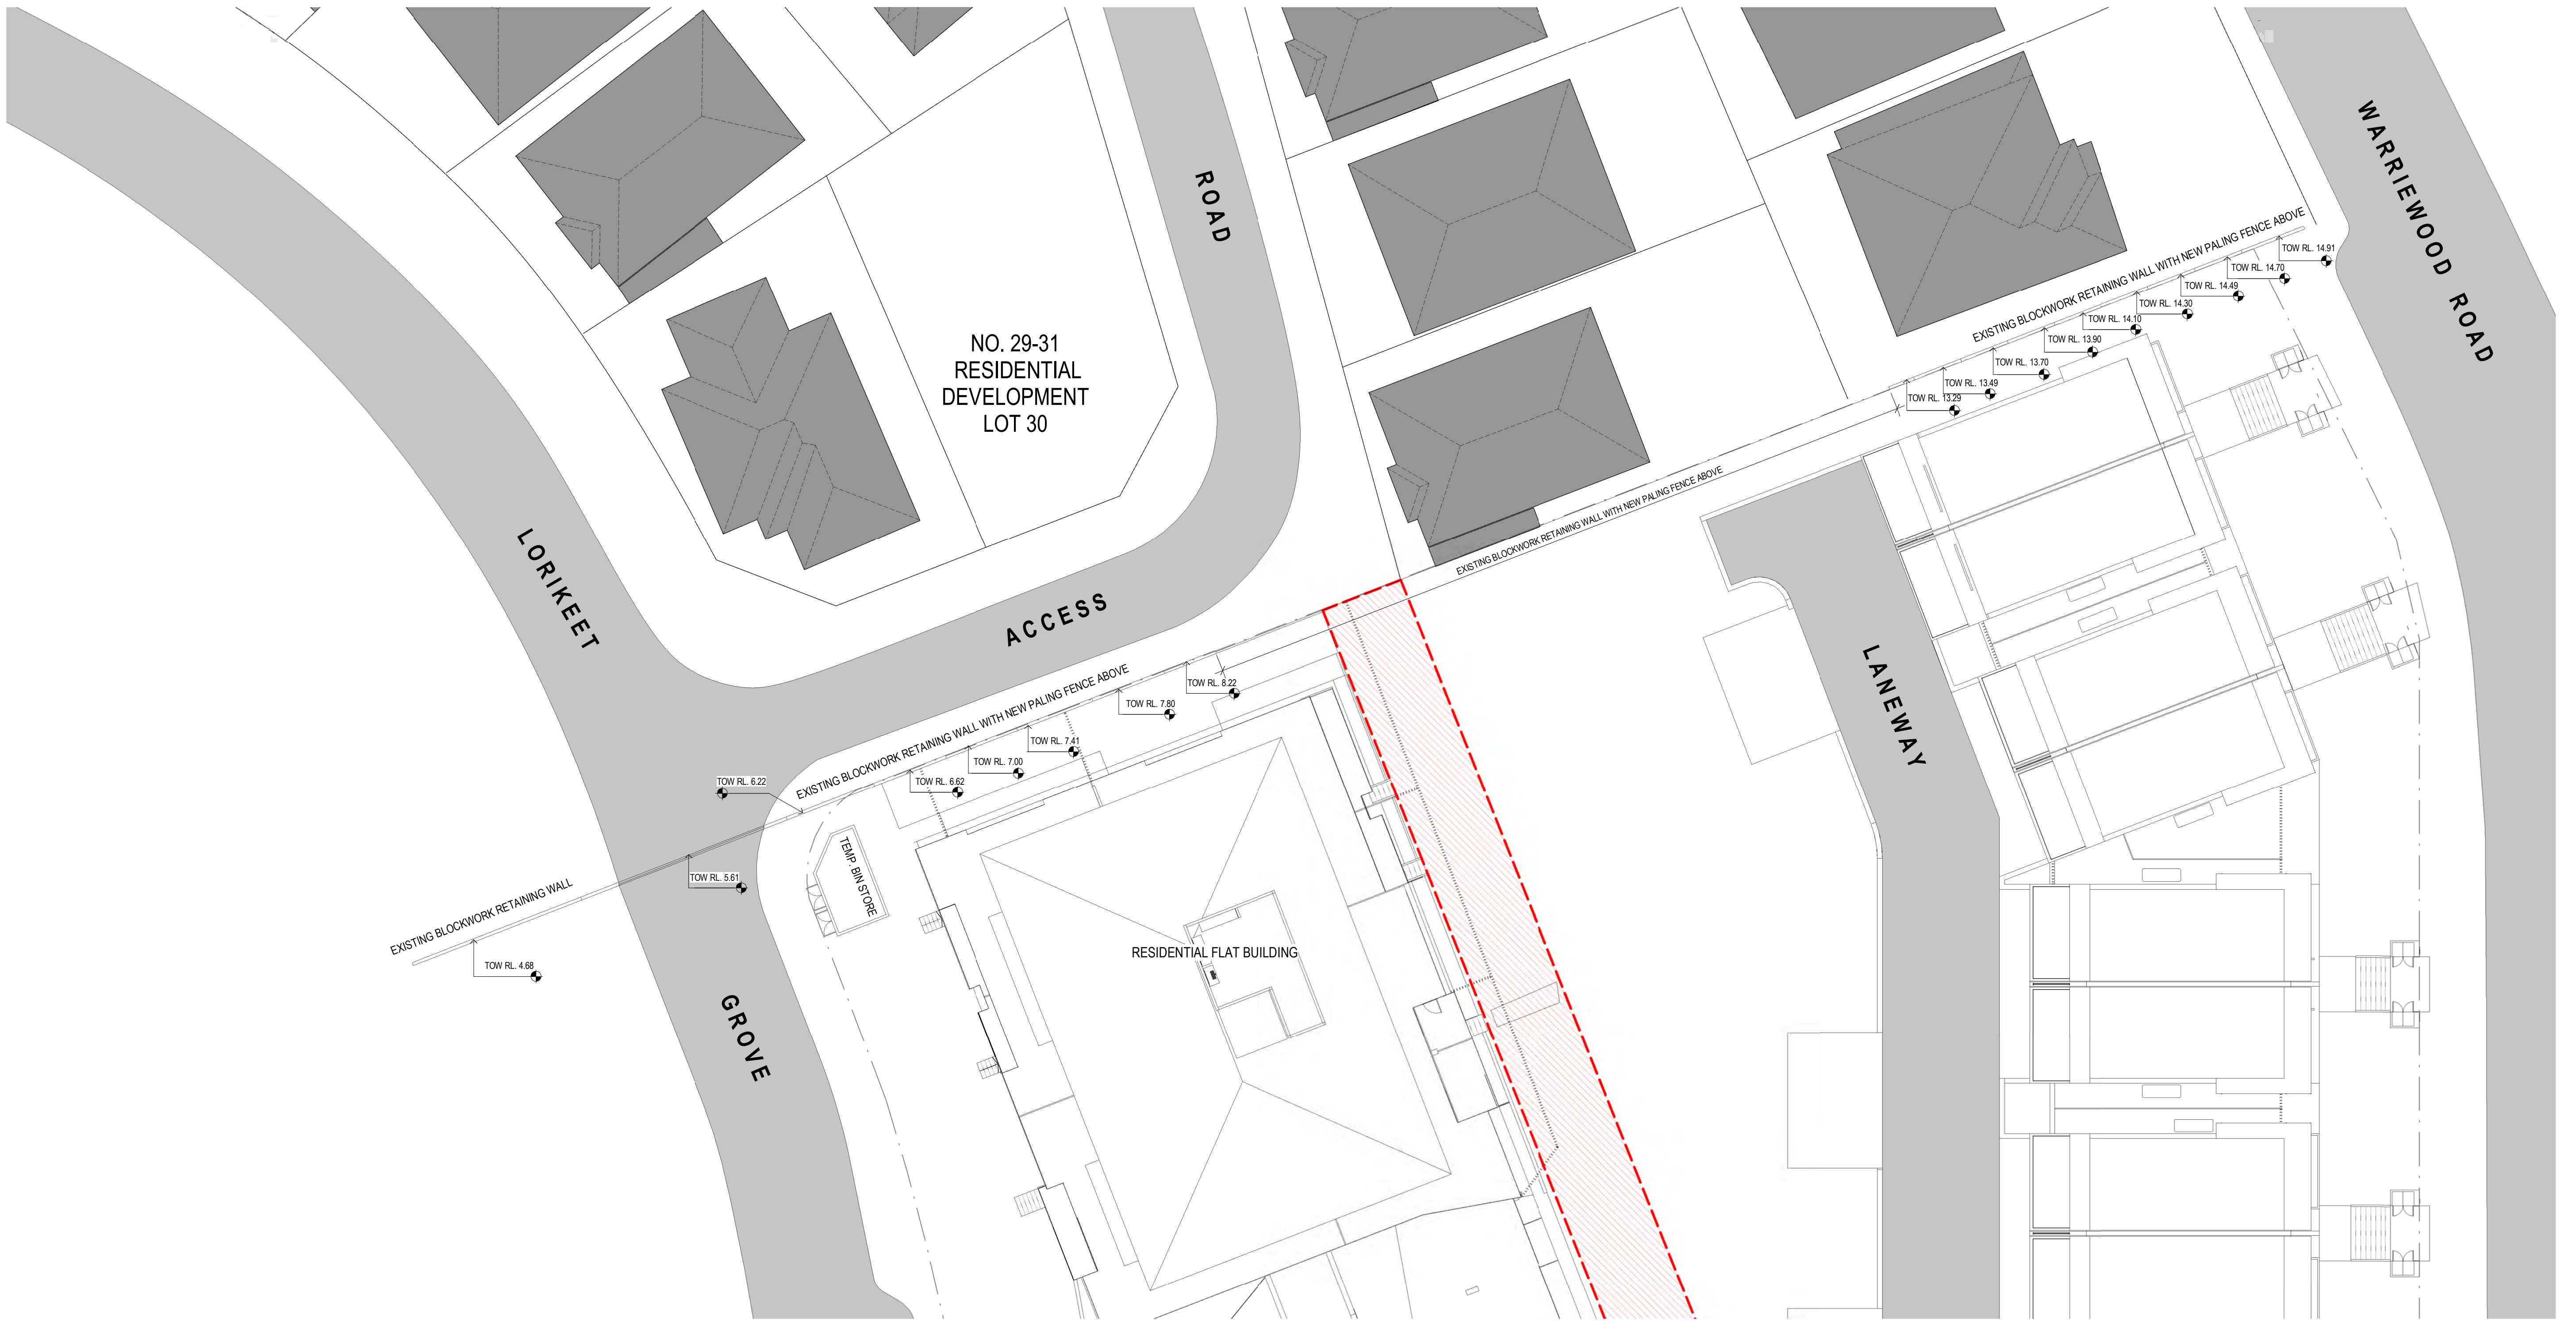

REV	DESCRIPTION	DATE	BY
DA1	DEVELOPMENT APPROVAL DRAFT	24.03.2020	TM
DA2	DRAFT ISSUE FOR DEVELOPMENT APPLICATION	20.04.2020	MH
DA3	DRAFT ISSUE FOR DEVELOPMENT APPLICATION	06.05.2020	TM
DA4	ISSUE FOR DEVELOPMENT APPLICATION	28.05.2020	MH

PROJECT REF: C:\Users\Mikondraganis\Documents\1510121 - ARKARE - WARRIWOOD AP1 - DA PACKAGE_CENTRAL_19_Mikondraganis.rvt
TIMESTAMP: 28/05/2020 11:45:57 AM

KEY PLAN

STATUS

DEVELOPMENT APPLICATION




THE CONTRACTOR MUST VERIFY ALL DIMENSIONS ON SITE PRIOR TO COMMENCING ANY WORK OR MAKING OF ANY SHOP DRAWINGS. FIGURED DIMENSIONS MUST BE USED IN PREFERENCE TO SCALED. SCALED DIMENSIONS MUST BE VERIFIED ON SITE. SHEET TO BE PRINTED IN COLOUR. THIS DRAWING IS COPYRIGHT AND REMAINS THE PROPERTY OF THE ARCHITECT.

PROJECT
WARRIWOOD RESIDENTIAL
DEVELOPMENT
ADDRESS
25 - 27 WARRIWOOD ROAD, NSW 2102

CLIENT
KNOWLES GROUP
DRAWING TITLE
SITE PLAN - NORTHERN BOUNDARY

SCALE (@A1) 1 : 200 / DRAWN BY MZ / CHECKED BY TM / PROJECT No. 1510121 / DRAWING No. DA - 021 / REV DA4

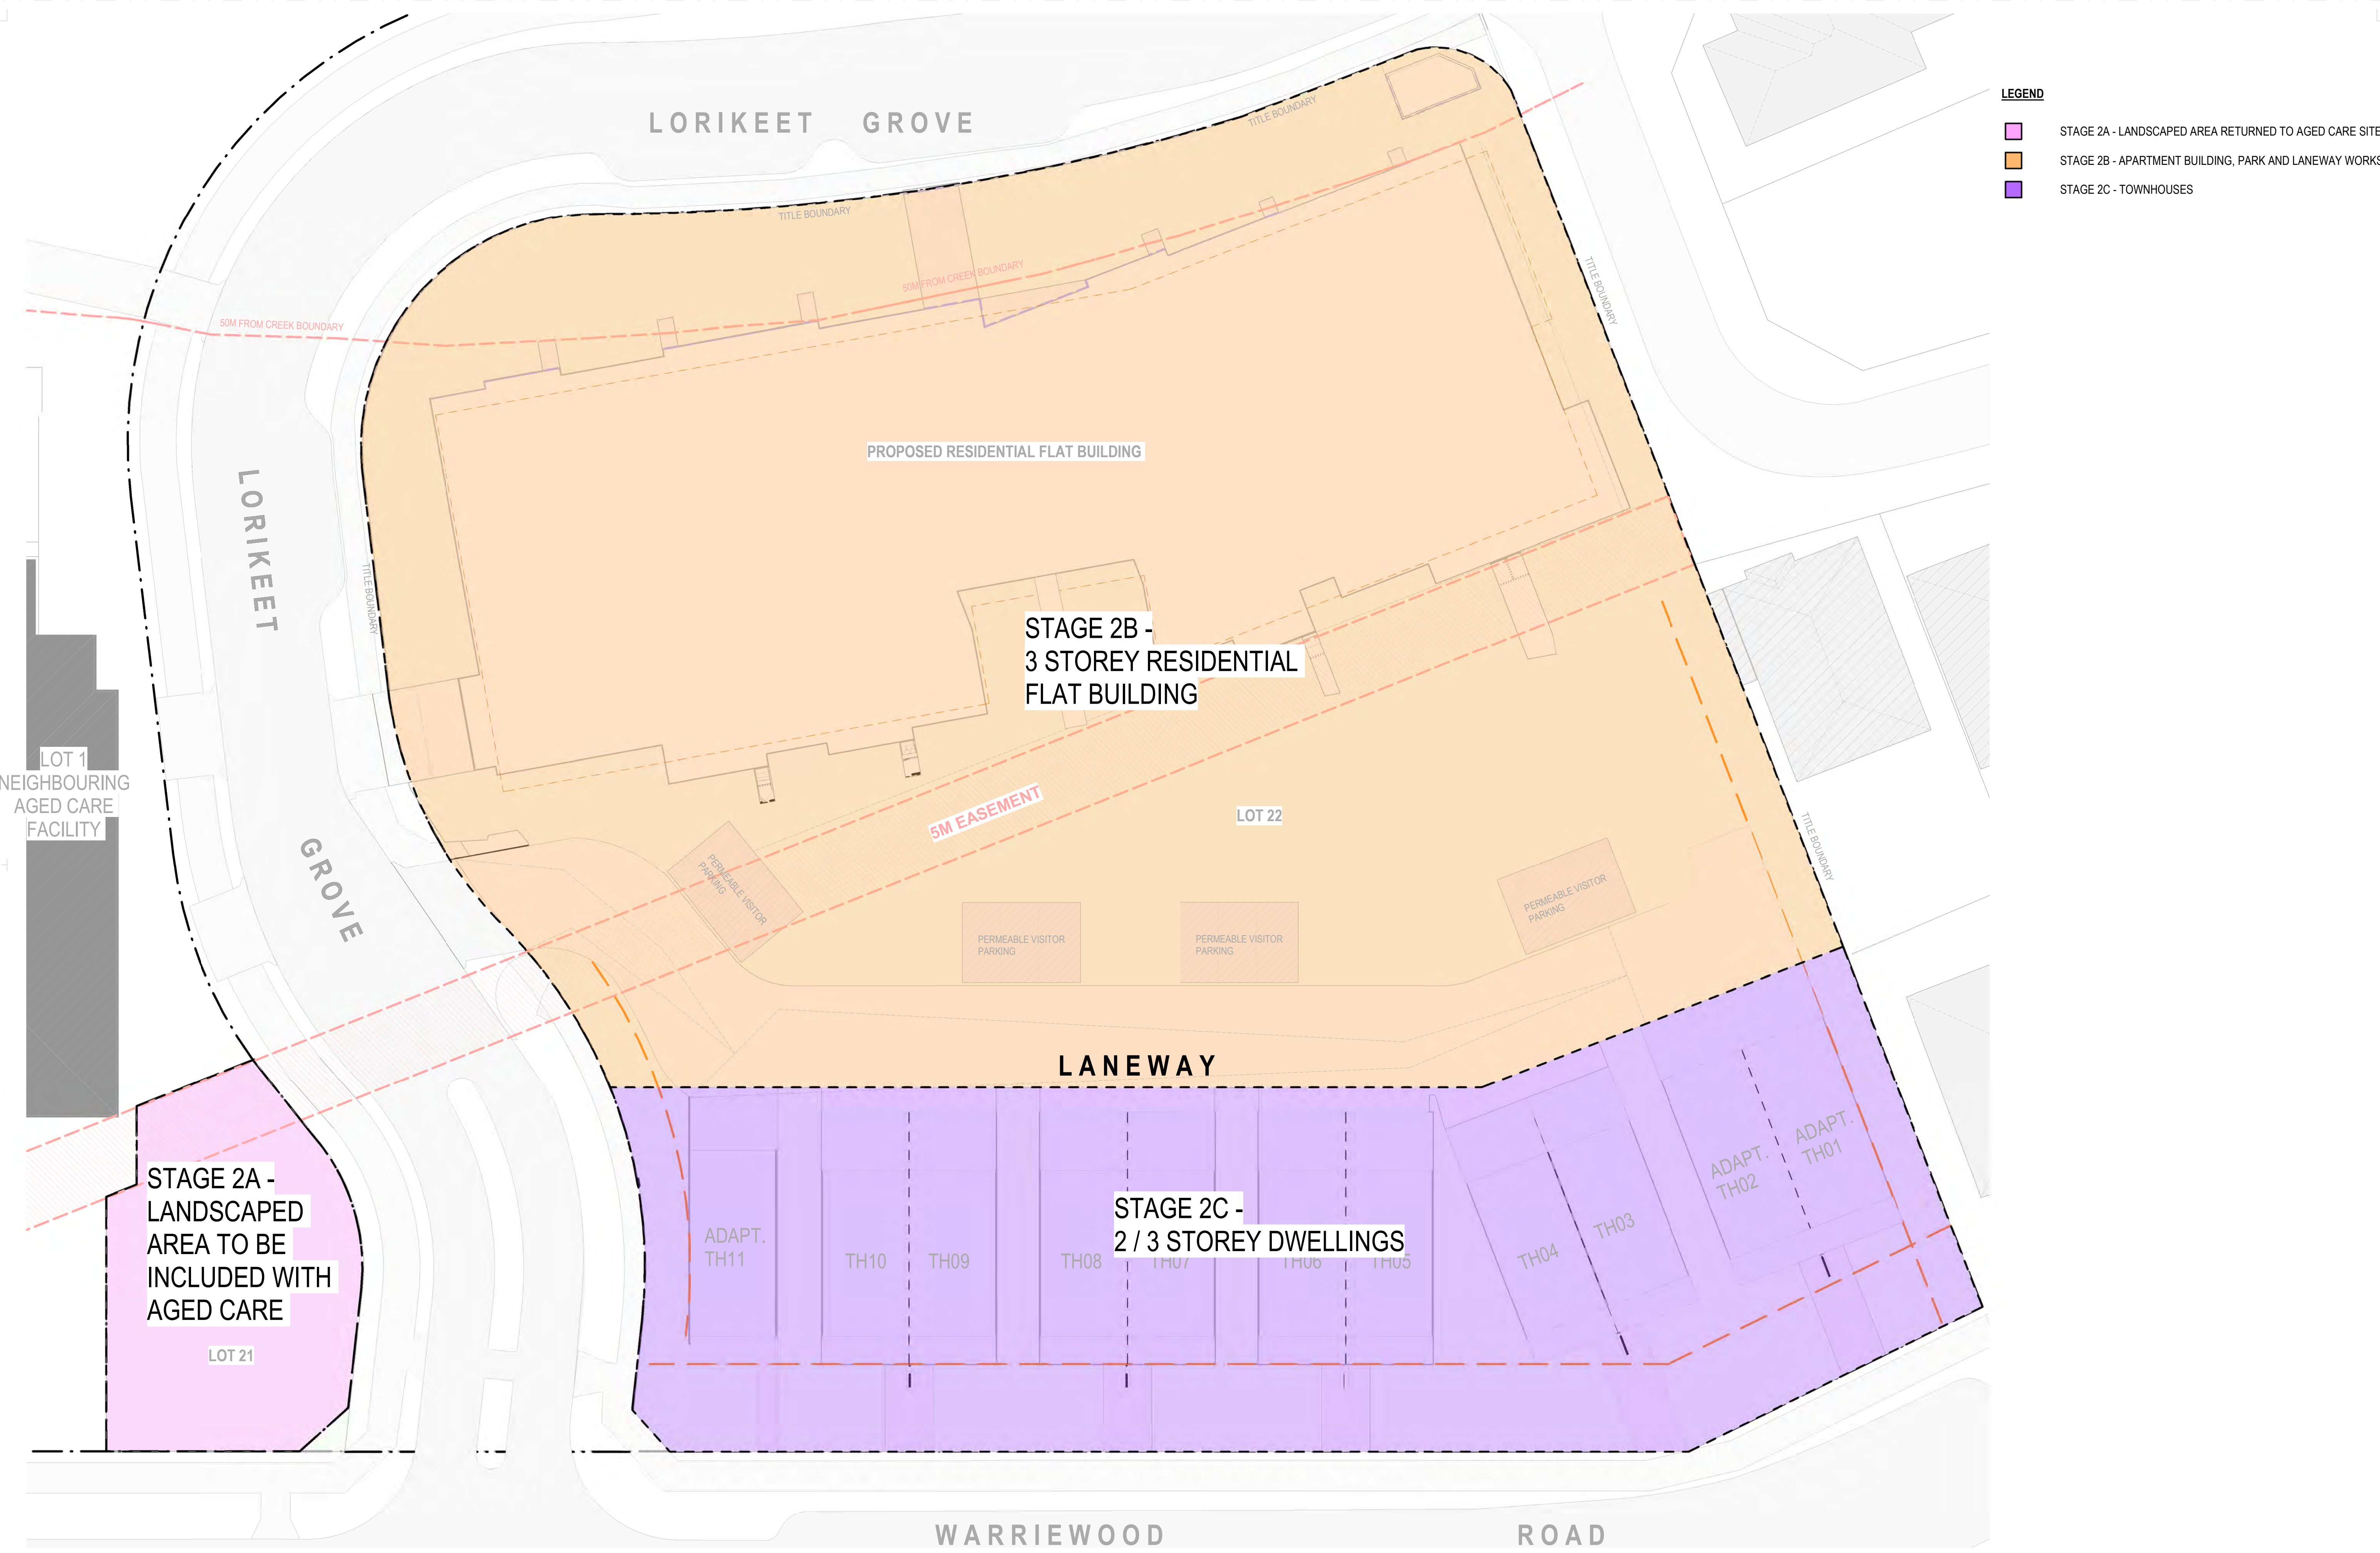

REV	DESCRIPTION	DATE	BY
DA1	DRAFT ISSUE FOR DEVELOPMENT APPLICATION	20.04.2020	MH
DA2	DRAFT ISSUE FOR DEVELOPMENT APPLICATION	06.05.2020	TM
DA3	ISSUE FOR DEVELOPMENT APPLICATION	28.05.2020	MH

PROJECT REF: C:\Users\Mhondrogianis\Documents\1510121 - ARKARE - WARRIEWOOD APT - DA PACKAGE_CENTRAL_19_Mhondrogianis.rvt
TIMESTAMP: 28/05/2020 11:46:12 AM

KEY PLAN

STATUS

DEVELOPMENT APPLICATION



NORTH POINT




THE CONTRACTOR MUST VERIFY ALL DIMENSIONS ON SITE PRIOR TO COMMENCING ANY WORK OR MAKING OF ANY SHOP DRAWINGS. FIGURED DIMENSIONS MUST BE USED IN PREFERENCE TO SCALES. SCALED DIMENSIONS MUST BE VERIFIED ON SITE. SHEET TO BE PRINTED IN COLOUR. THIS DRAWING IS COPYRIGHT AND REMAINS THE PROPERTY OF THE ARCHITECT.

PROJECT
WARRIEWOOD RESIDENTIAL
DEVELOPMENT
ADDRESS
25 - 27 WARRIEWOOD ROAD, NSW 2102

CLIENT
KNOWLES GROUP
DRAWING TITLE
SUBDIVISION STAGING PLAN

SCALE (@A1) / DRAWN BY / CHECKED BY / PROJECT No. / DRAWING No. / REV.
As indicated / MZ / TM / 1510121 / DA - 030 / DA3

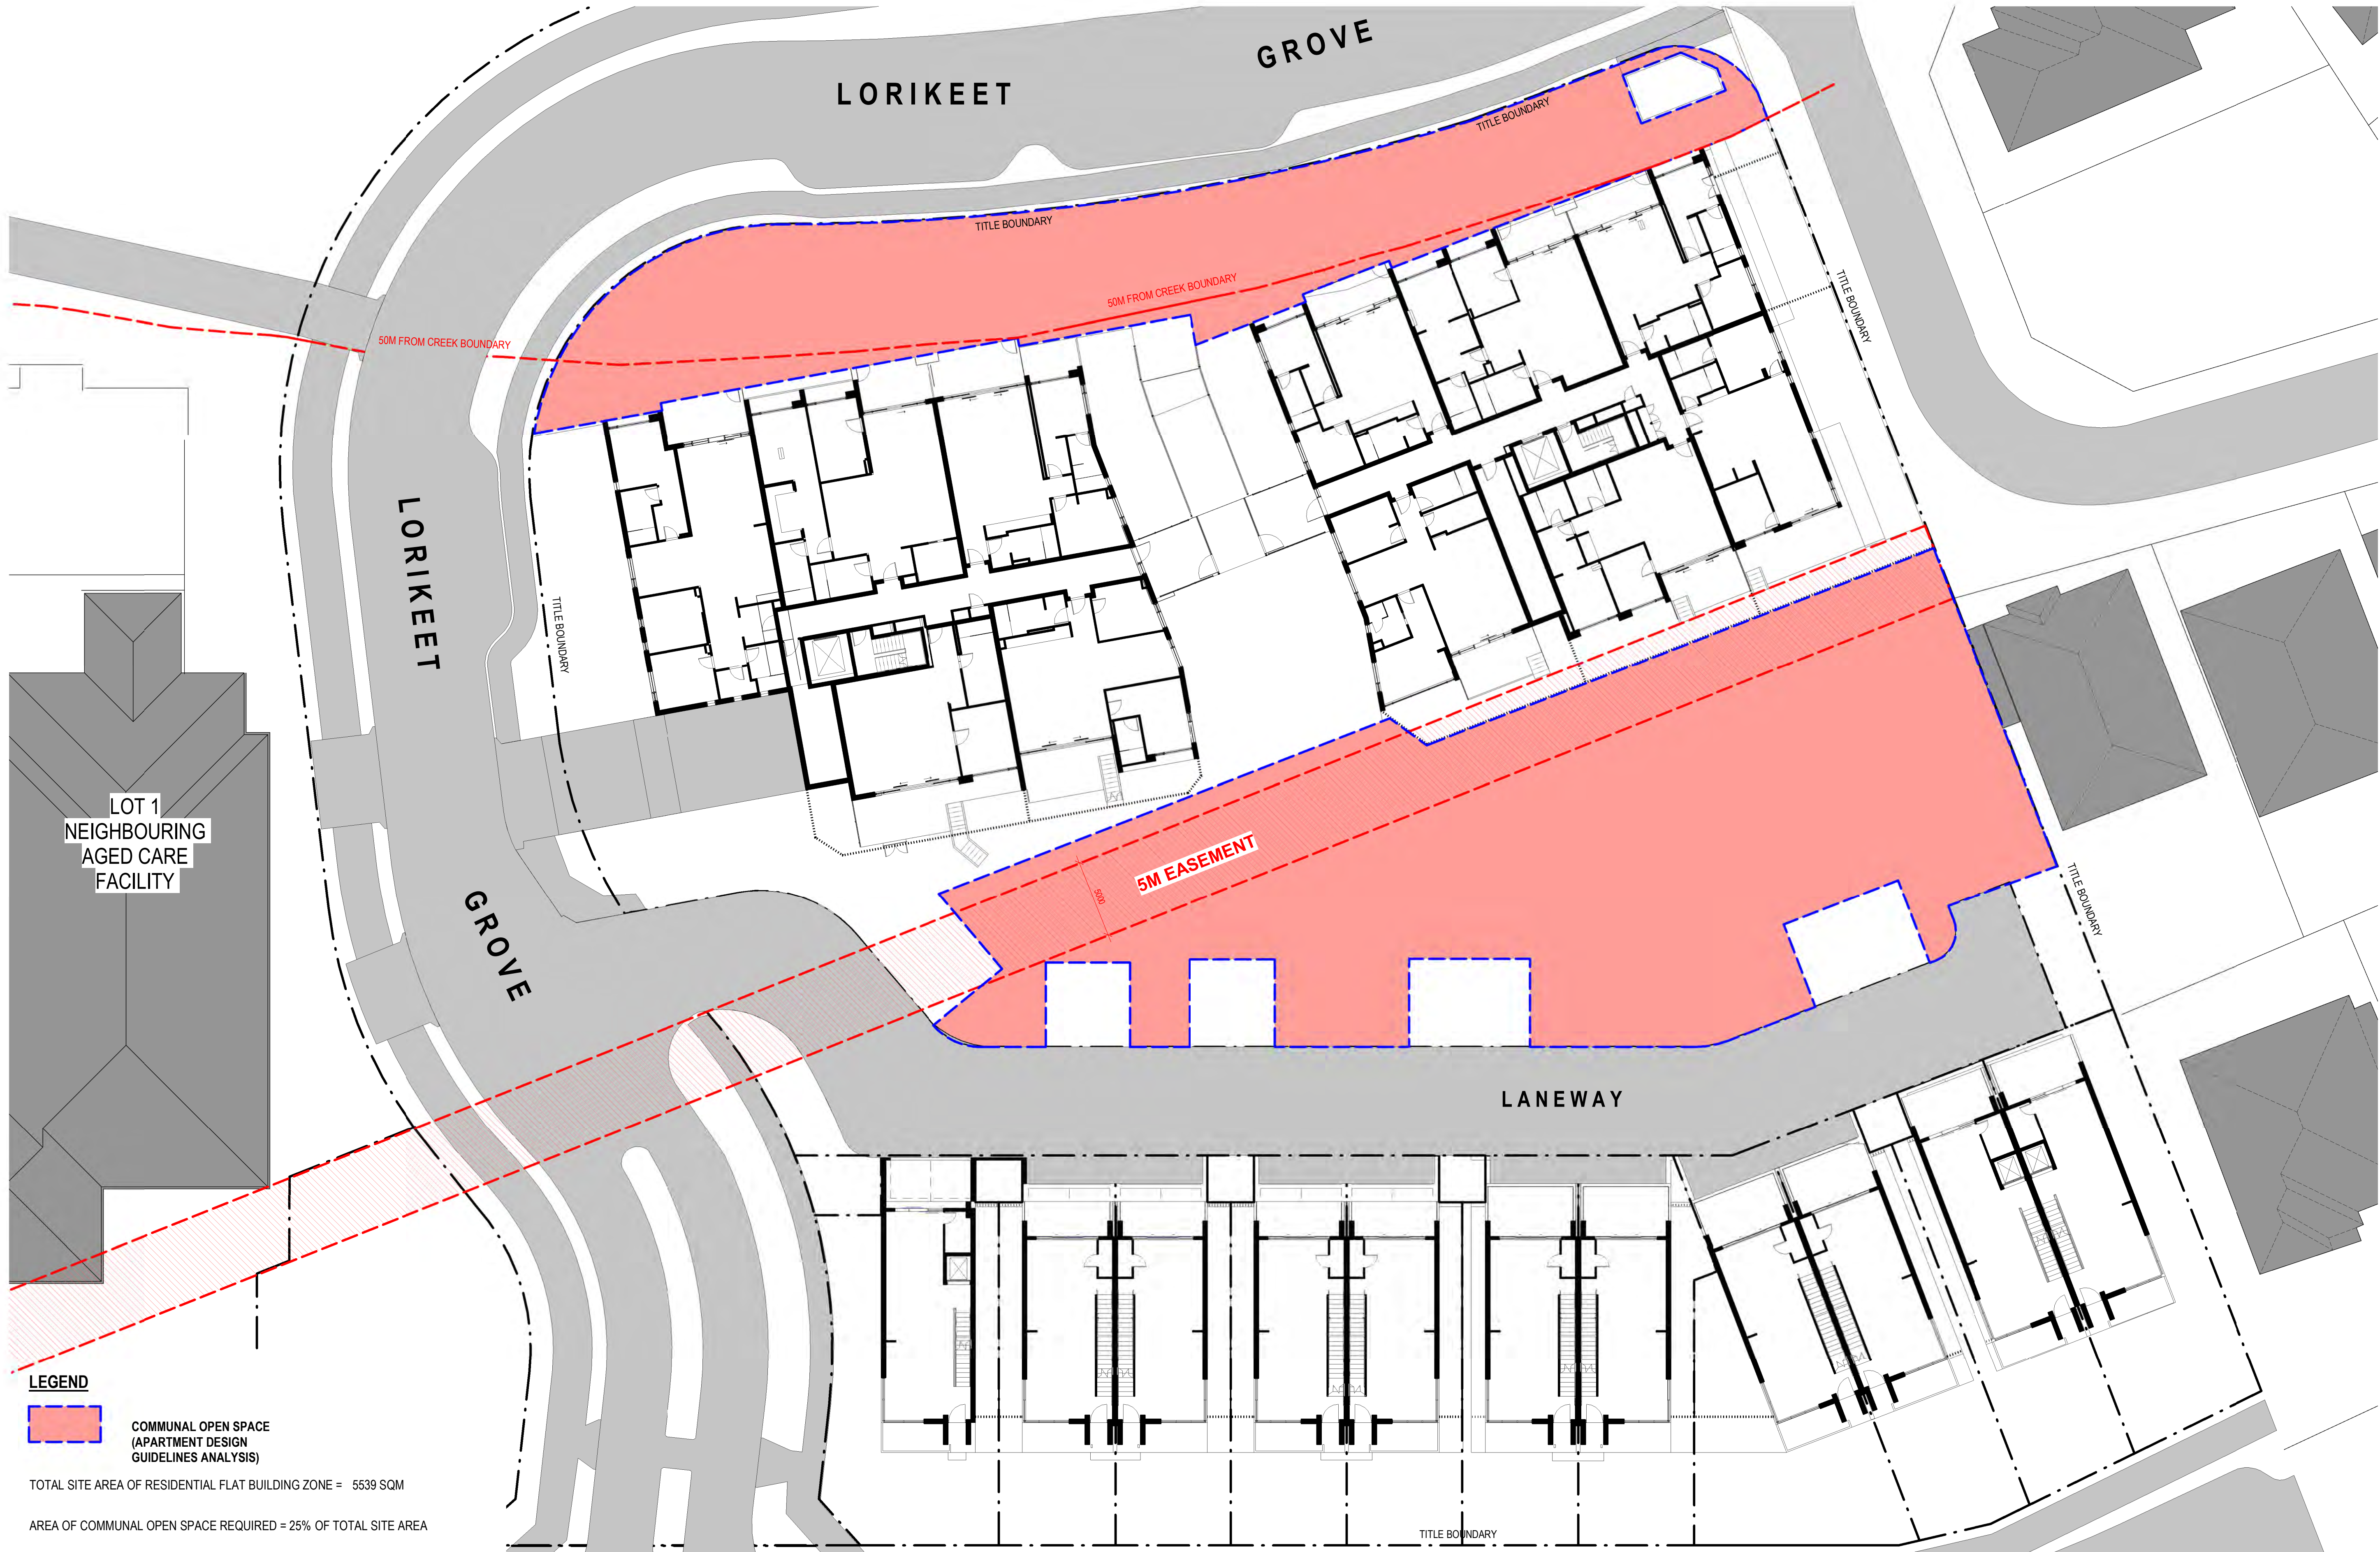

LEGEND

 COMMUNAL OPEN SPACE
(APARTMENT DESIGN
GUIDELINES ANALYSIS)

TOTAL SITE AREA OF RESIDENTIAL FLAT BUILDING ZONE = 5539 SQM

AREA OF COMMUNAL OPEN SPACE REQUIRED = 25% OF TOTAL SITE AREA

TOTAL AREA OF COMMUNAL OPEN SPACE = 1849 SQM

AREA OF COMMUNAL OPEN SPACE PROVIDED = 33.4% OF TOTAL SITE AREA

1 COMMUNAL OPEN SPACE DIAGRAM (ADG)
DA - 050 1 : 200

V / A
ARCHITECTS

LEVEL 3, 377 LONSDALE STREET MELBOURNE VIC 3000
+61 3 8678 3300 / viaarchitects.com.au

© COPYRIGHT 2019 VIA ARCHITECTS PTY LTD

REV	DESCRIPTION	DATE	BY
DA1	DEVELOPMENT APPROVAL DRAFT	24.03.2020	TM
DA2	DRAFT ISSUE FOR DEVELOPMENT APPLICATION	20.04.2020	MH
DA3	DRAFT ISSUE FOR DEVELOPMENT APPLICATION	06.05.2020	TM
DA4	ISSUE FOR DEVELOPMENT APPLICATION	28.05.2020	MH

PROJECT REF: C:\Users\Mikondraganis\Documents\1510121 - AKCAFE - WARRIWOOD APT - DA PACKAGE_CENTRAL_19_Mikondraganis.rvt
TIMESTAMP: 28/05/2020 11:46:33 AM

KEY PLAN

STATUS

DEVELOPMENT APPLICATION



NORTH POINT



THE CONTRACTOR MUST VERIFY ALL DIMENSIONS ON SITE PRIOR TO COMMENCING ANY WORK OR MAKING OF ANY SHOP DRAWINGS. FIGURED DIMENSIONS MUST BE USED IN PREFERENCE TO SCALES. SCALED DIMENSIONS MUST BE VERIFIED ON SITE. SHEET TO BE PRINTED IN COLOUR. THIS DRAWING IS COPYRIGHT AND REMAINS THE PROPERTY OF THE ARCHITECT.

PROJECT
WARRIWOOD RESIDENTIAL
DEVELOPMENT
ADDRESS
25 - 27 WARRIWOOD ROAD, NSW 2102

SCALE (@A1) 1 : 200 / DRAWN BY KC / CHECKED BY TM / PROJECT No. 1510121 / DRAWING No. DA - 050 / REV DA4

CLIENT
KNOWLES GROUP
DRAWING TITLE
SITE DIAGRAM - COMMUNAL OPEN SPACE



LEGEND



DEEP SOIL ZONE (APARTMENT DESIGN GUIDELINES ANALYSIS)

TOTAL SITE AREA OF RESIDENTIAL FLAT BUILDING ZONE = 5539 SQM

AREA OF DEEP SOIL ZONE REQUIRED = 7% OF TOTAL SITE AREA

TOTAL AREA OF DEEP SOIL ZONE = 1836 SQM

AREA OF DEEP SOIL ZONE PROVIDED = 33.2% OF TOTAL SITE AREA

1
DA - 051

DEEP SOIL ZONE DIAGRAM (ADG)

1 : 200

REV	DESCRIPTION	DATE	BY
DA1	DEVELOPMENT APPROVAL DRAFT	24.03.2020	TM
DA2	DRAFT ISSUE FOR DEVELOPMENT APPLICATION	20.04.2020	MH
DA3	DRAFT ISSUE FOR DEVELOPMENT APPLICATION	06.05.2020	TM
DA4	ISSUE FOR DEVELOPMENT APPLICATION	28.05.2020	MH

PROJECT REF: C:\Users\Mhondrogianis\Documents\1510121 - ARKARE - WARRIWOOD APT - DA PACKAGE_CENTRAL_19_Mhondrogianis.rvt
TIMESTAMP: 28/05/2020 11:46:51 AM

KEY PLAN

STATUS

DEVELOPMENT APPLICATION



NORTH POINT



PROJECT
WARRIWOOD RESIDENTIAL
DEVELOPMENT
ADDRESS
25 - 27 WARRIWOOD ROAD, NSW 2102


CLIENT
KNOWLES GROUP
DRAWING TITLE
SITE DIAGRAM - DEEP SOIL ZONES

SCALE (@A1) 1 : 200 / DRAWN BY KC / CHECKED BY TM / PROJECT No. 1510121 / DRAWING No. DA - 051 / REV DA4

V / A
ARCHITECTS

LEVEL 3, 377 LONSDALE STREET MELBOURNE VIC 3000
+61 3 8678 3300 / viaarchitects.com.au

© COPYRIGHT 2019 VIA ARCHITECTS PTY LTD

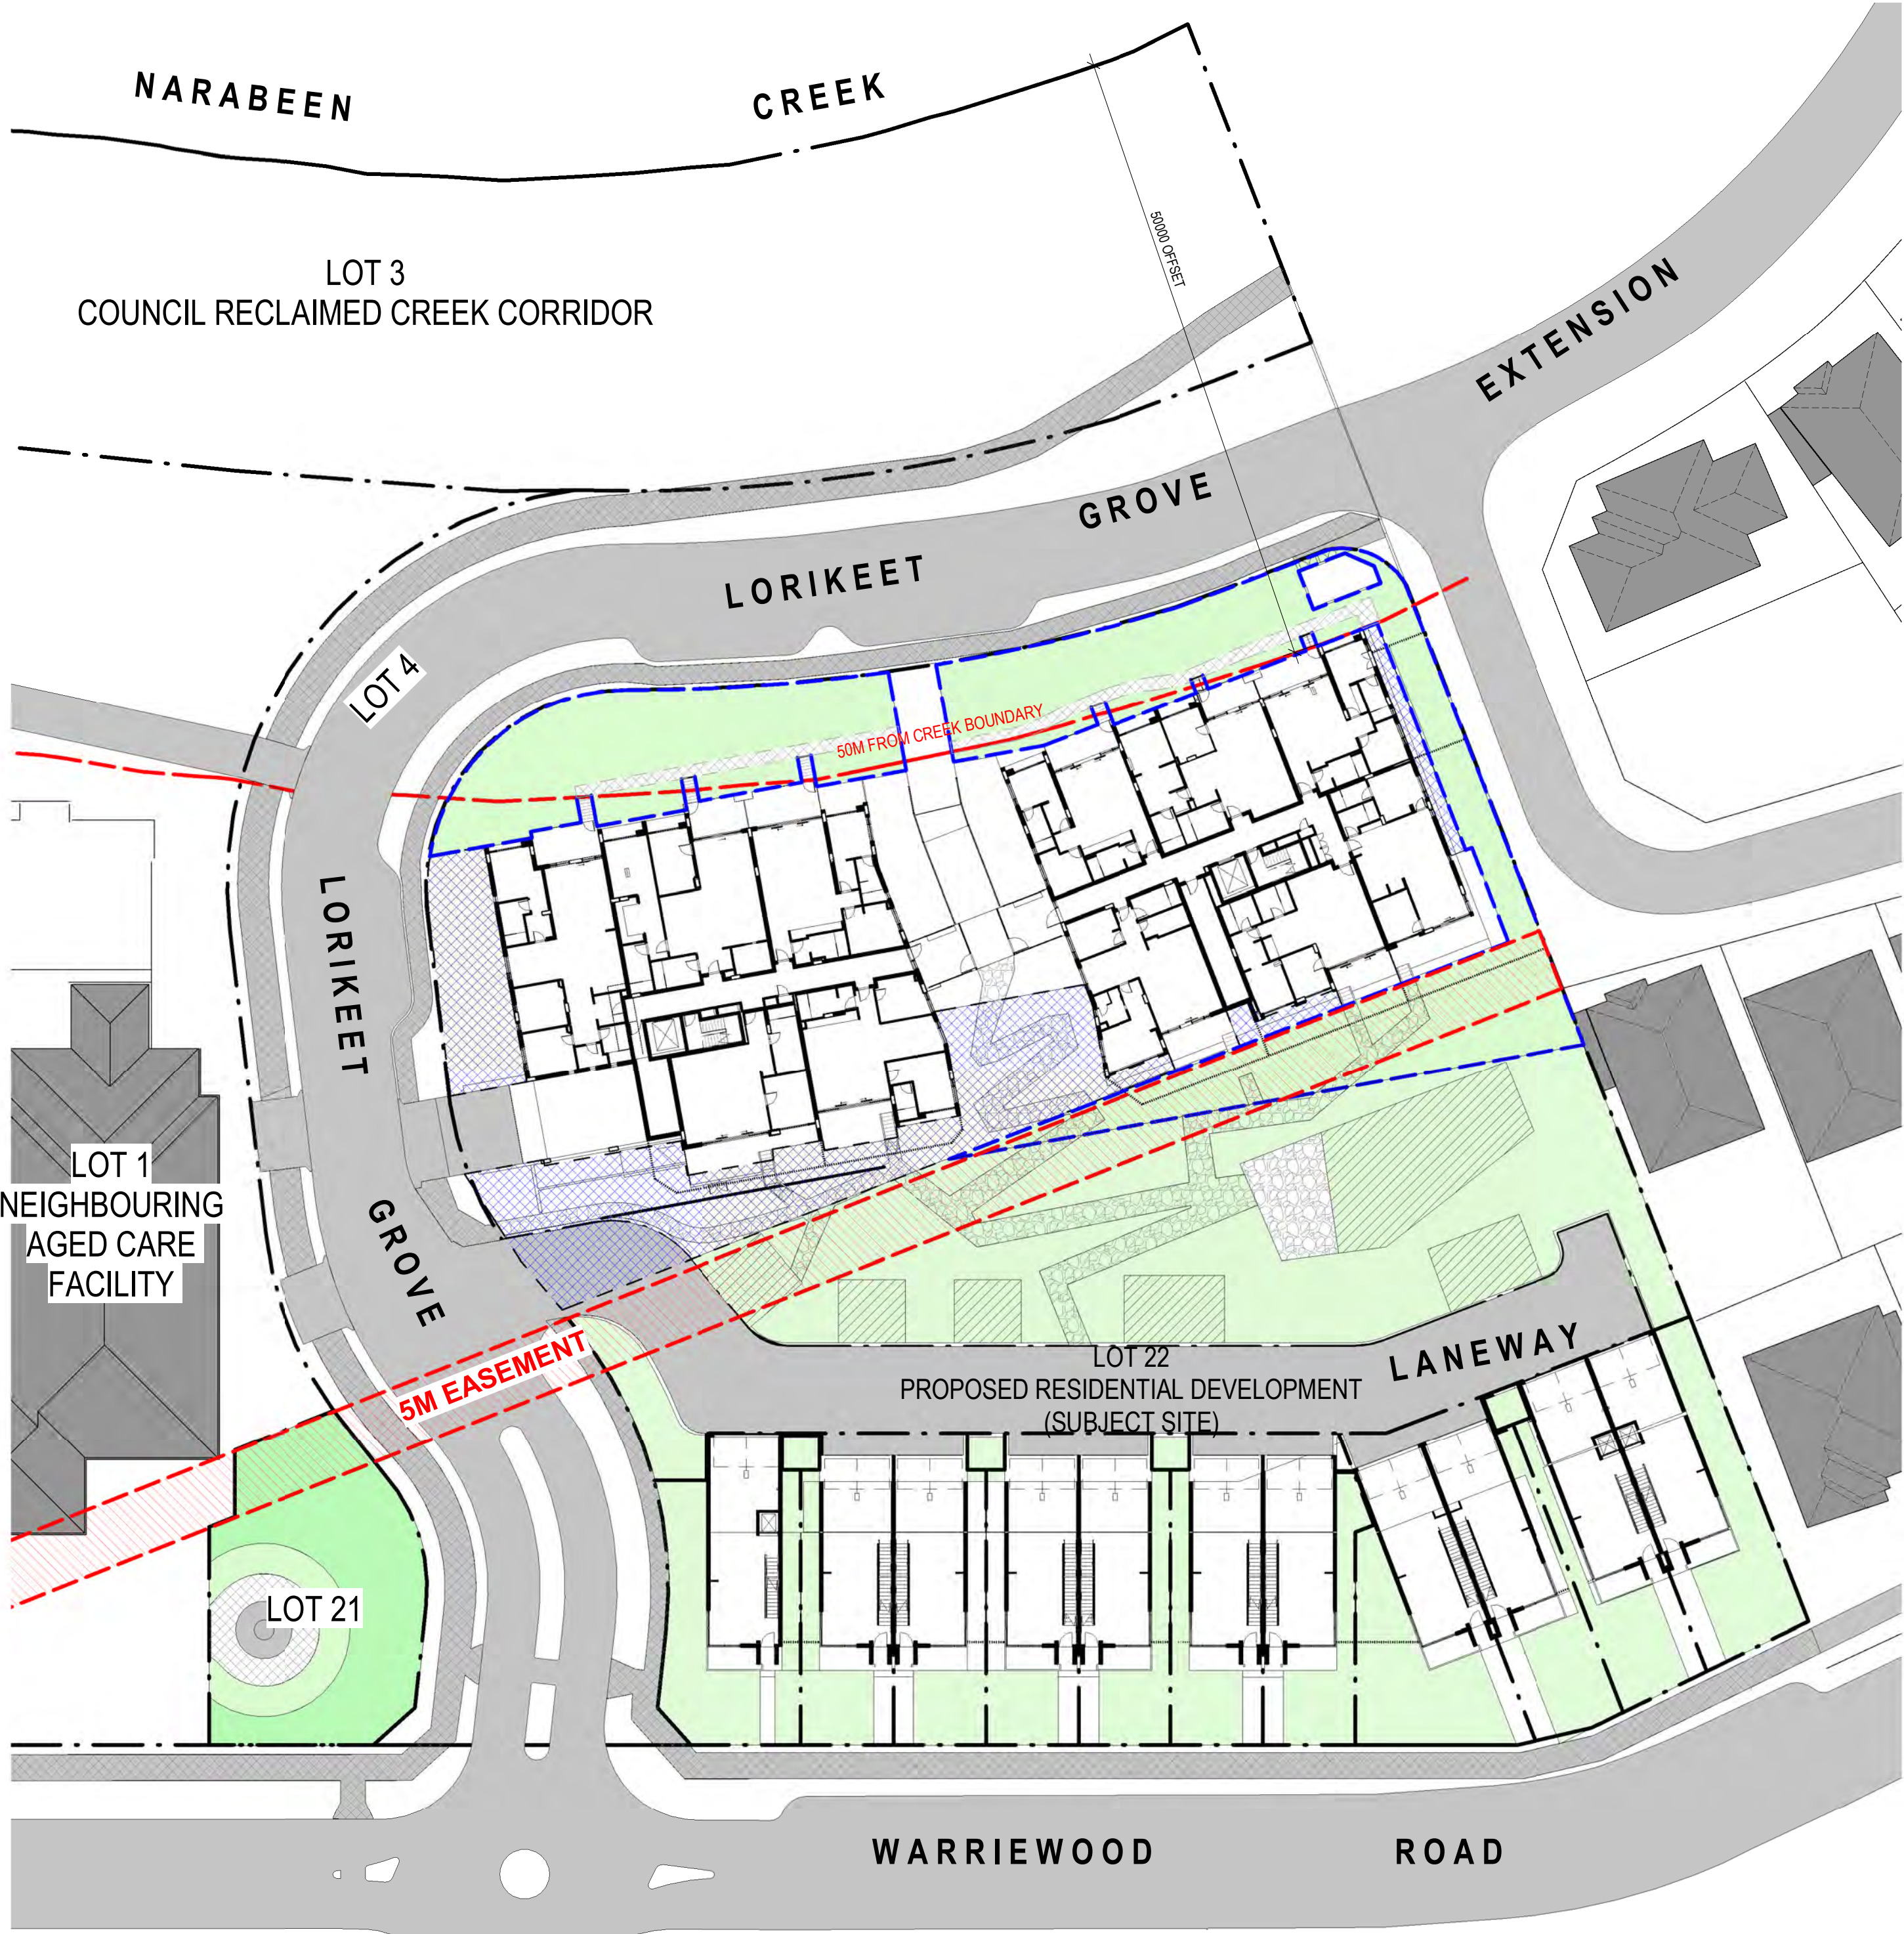

1 LANDSCAPED AREA DIAGRAM 1 (DCP)
DA - 052 1 : 400

LEGEND

- LANDSCAPED AREA (AS PER CLAUSE DAN0611/16 41%)
- EXTENT OF SITE WITH BASEMENT UNDER NOT INCLUDED IN THE LANDSCAPE AREA

TOTAL SITE AREA OF LOT 21 =	394 SQM
TOTAL LANDSCAPED AREA =	328 SQM
LANDSCAPED AREA PROVIDED =	83% OF LOT 21 SITE AREA
TOTAL SITE AREA OF LOT 22 =	7784 SQM
TOTAL LANDSCAPED AREA =	3025 SQM
LANDSCAPED AREA PROVIDED =	39% OF LOT 22 SITE AREA
TOTAL COMBINED SITE AREA FOR LOT 21 & 22 =	8178 SQM
LANDSCAPED AREA REQUIRED =	41% OF TOTAL SITE AREA
TOTAL LANDSCAPED AREA =	3353 SQM
LANDSCAPED AREA PROVIDED =	41% OF TOTAL SITE AREA



2 LANDSCAPED AREA DIAGRAM 2 (DCP)
DA - 052 1 : 400


LEGEND

- LANDSCAPED AREA OF MINIMUM DIMENSION 3-METRE WIDE (AS PER CLAUSE D16.5 OF DCP)
- EXTENT OF SITE WITH BASEMENT UNDER NOT INCLUDED IN THE LANDSCAPE AREA

TOTAL SITE AREA OF LOT 21 =	394 SQM
TOTAL LANDSCAPED AREA =	328 SQM
LANDSCAPED AREA PROVIDED =	83% OF LOT 21 SITE AREA
TOTAL SITE AREA OF LOT 22 =	7784 SQM
TOTAL LANDSCAPED AREA =	2989 SQM
LANDSCAPED AREA PROVIDED =	38% OF LOT 22 SITE AREA
TOTAL COMBINED SITE AREA FOR LOT 21 & 22 =	8178 SQM
LANDSCAPED AREA REQUIRED =	25% OF TOTAL SITE AREA
TOTAL LANDSCAPED AREA =	3317 SQM
LANDSCAPED AREA PROVIDED =	40% OF TOTAL SITE AREA

REV	DESCRIPTION	DATE	BY
DA1	DEVELOPMENT APPROVAL DRAFT	24.03.2020	TM
DA2	DRAFT ISSUE FOR DEVELOPMENT APPLICATION	20.04.2020	MH
DA3	DRAFT ISSUE FOR DEVELOPMENT APPLICATION	06.05.2020	TM
DA4	ISSUE FOR DEVELOPMENT APPLICATION	28.05.2020	MH



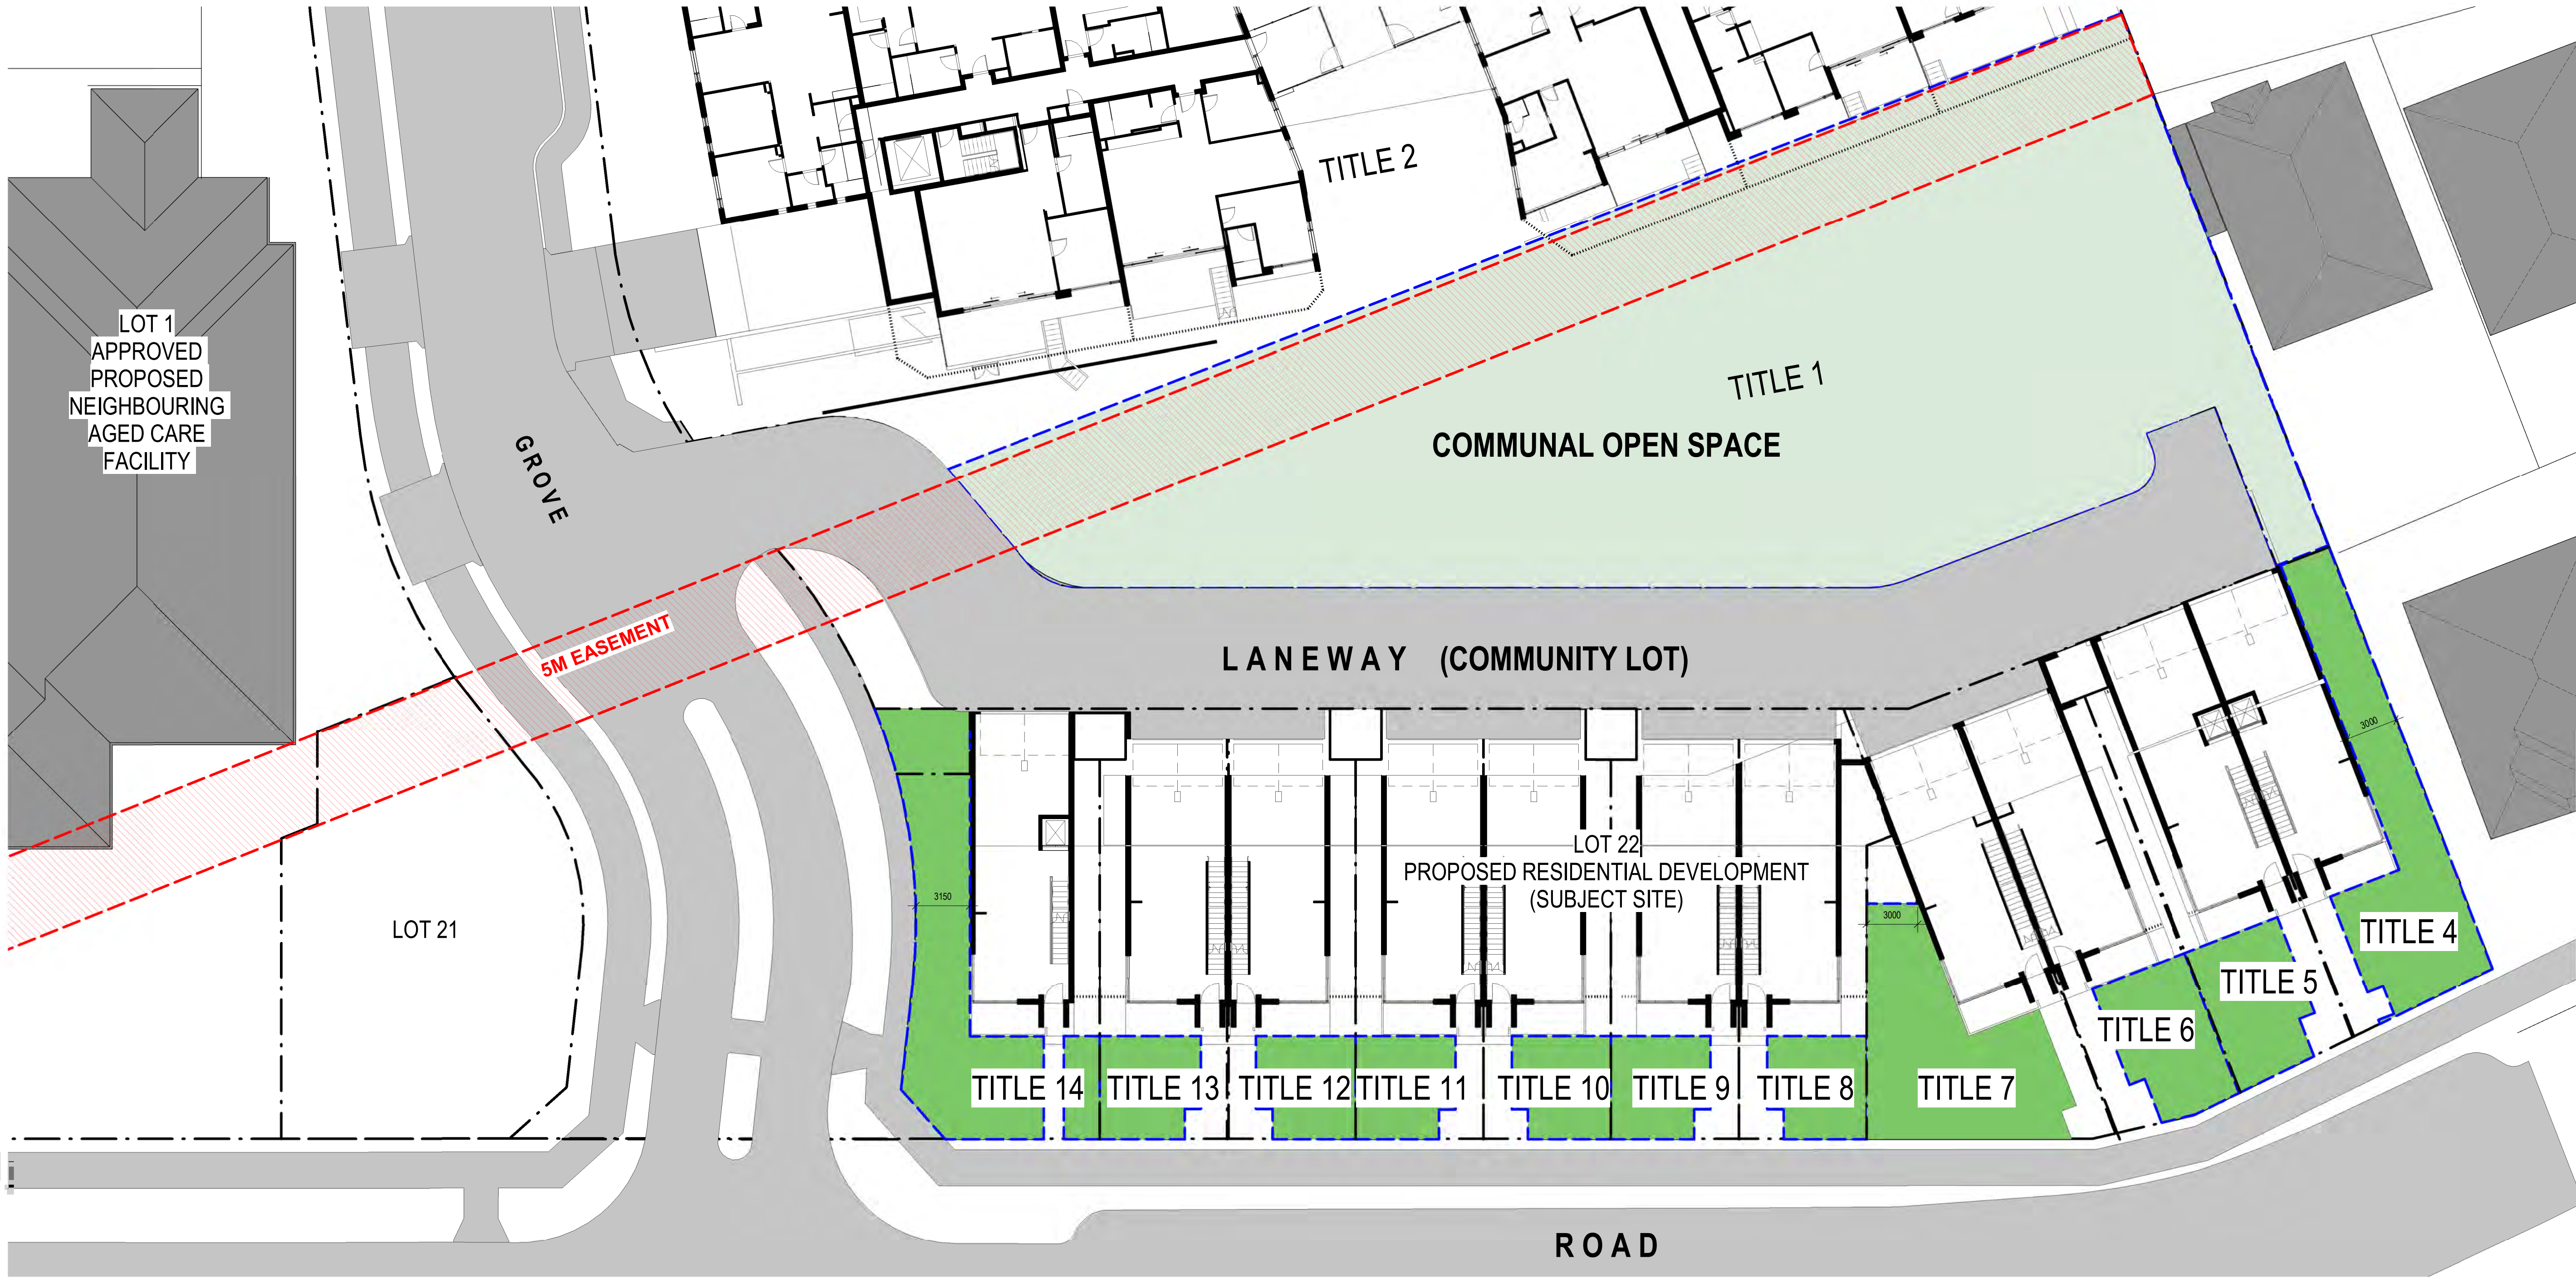

1 LANDSCAPED AREA DIAGRAM - COMMUNITY TITLE ALLOTMENT
DA - 053 1 : 200

LEGEND


- LANDSCAPED AREA OF MINIMUM DIMENSION 3-METRE WIDE (AS PER CLAUSE D16.5 OF DCP)
- COMMUNAL OPEN SPACE

LANDSCAPED AREA REQUIRED = 25% OF TOTAL SITE AREA

LANDSCAPED AREA SCHEDULE - COMMUNITY TITLES			
TITLE NUMBER	TOTAL LANDSCAPED AREA PER TITLE (M2)	TITLE TOTAL SITE AREA (M2)	PERCENTAGE OF LANDSCAPED AREA PROVIDED (%)
4	111	241	46
5	47	200	23.5
6	49	203	24.1
7	108	246	43.9
8	33	185	17.8
9	33	182	18.1
10	33	182	18.1
11	33	182	18.1
12	33	182	18.1
13	33	182	18.1
14	129	257	50.1


NOTE:
COMMUNAL SHARED OPEN SPACE AND TOTAL LANDSCAPED AREA ACROSS ALL SITES AT 40% LANDSCAPED AREA (SEE PREVIOUS PAGE) TO BE CONSIDERED IN LIEU OF MEETING REQUIREMENT PER SITE.



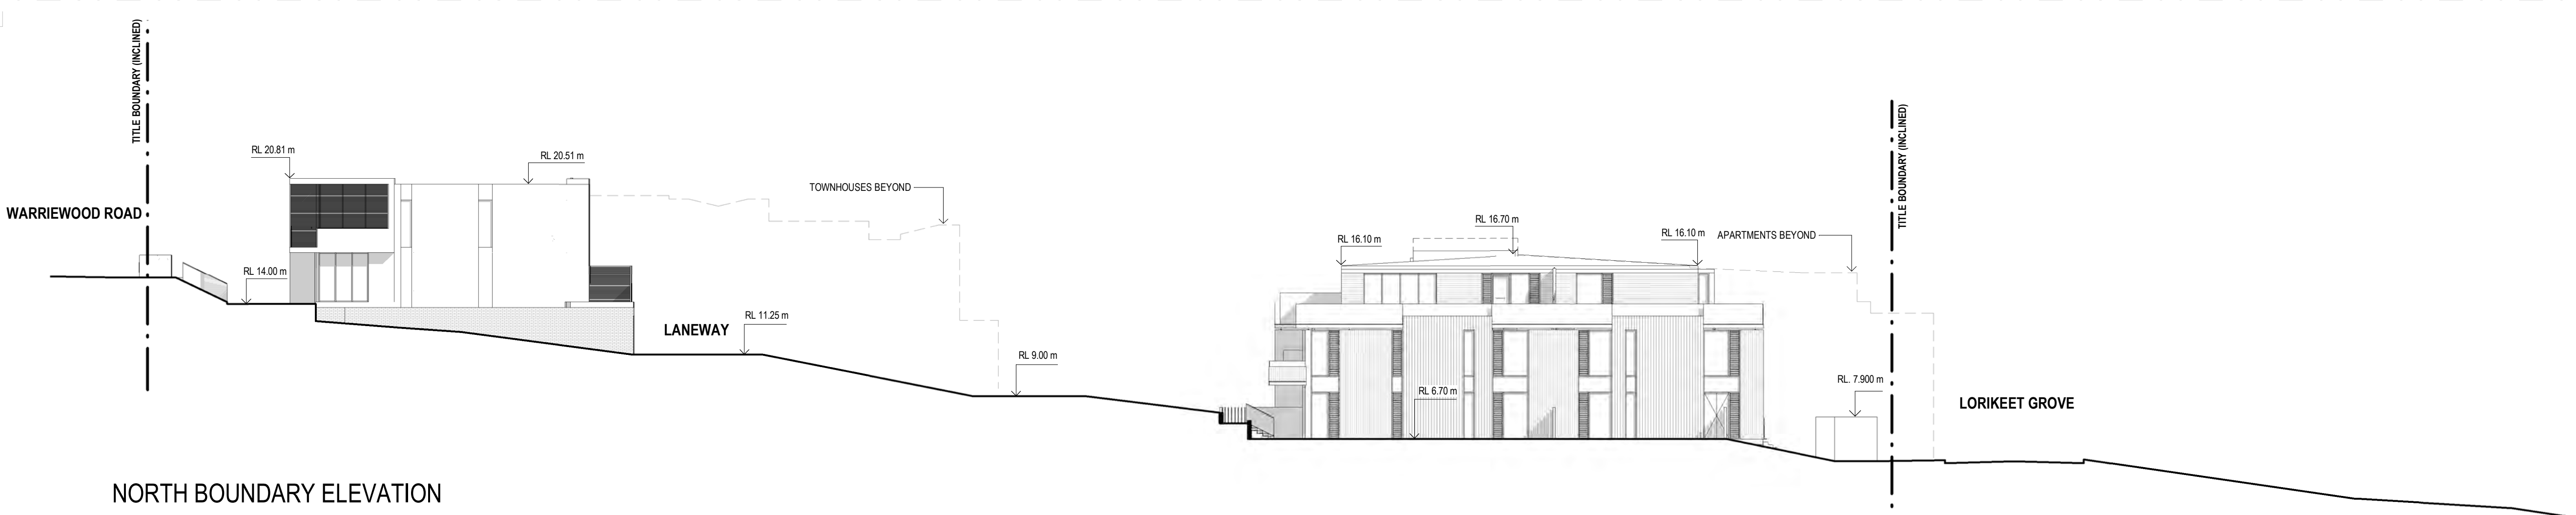

NORTH BOUNDARY ELEVATION


EXTERNAL FINISHES LEGEND	
TC1	ALUMINIUM TIMBER LOOK CLADDING - LIGHT TONE
TC2	ALUMINIUM TIMBER LOOK CLADDING - DARK TONE
RN1	RENDER FINISH 1 - MID TONE
RN2	RENDER FINISH 2 - TEXTURED
PC1	POWDERCOAT FINISH 1 - DARK
PC2	POWDERCOAT FINISH 2 - LIGHT
GL1	CLEAR GLASS
GL2	GLASS BALUSTRADE
GL3	GLASS BALUSTRADE - COPPER TINT
GLV	GLASS LOUVRE
AP1	APPLIED FINISH - LIGHT GREY
RS1	ROOF SHEET - COLOURBOND DARK GREY
SP	SPANDRAL PANEL - TO MATCH WINDOW FRAME
BR1	BRICKWORK - DARK TONE
NOTE: REFER TO EXTERNAL FINISHES SCHEDULE FOR DETAILS	

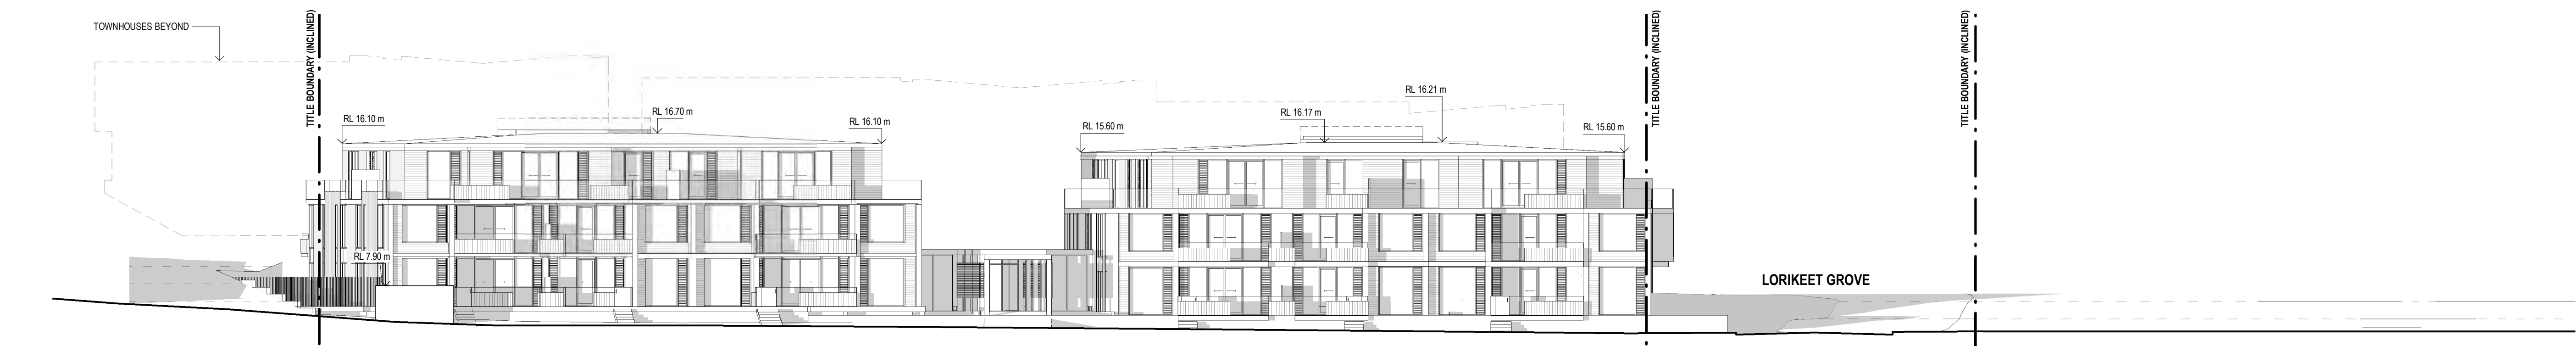


WEST BOUNDARY ELEVATION



SOUTH BOUNDARY ELEVATION

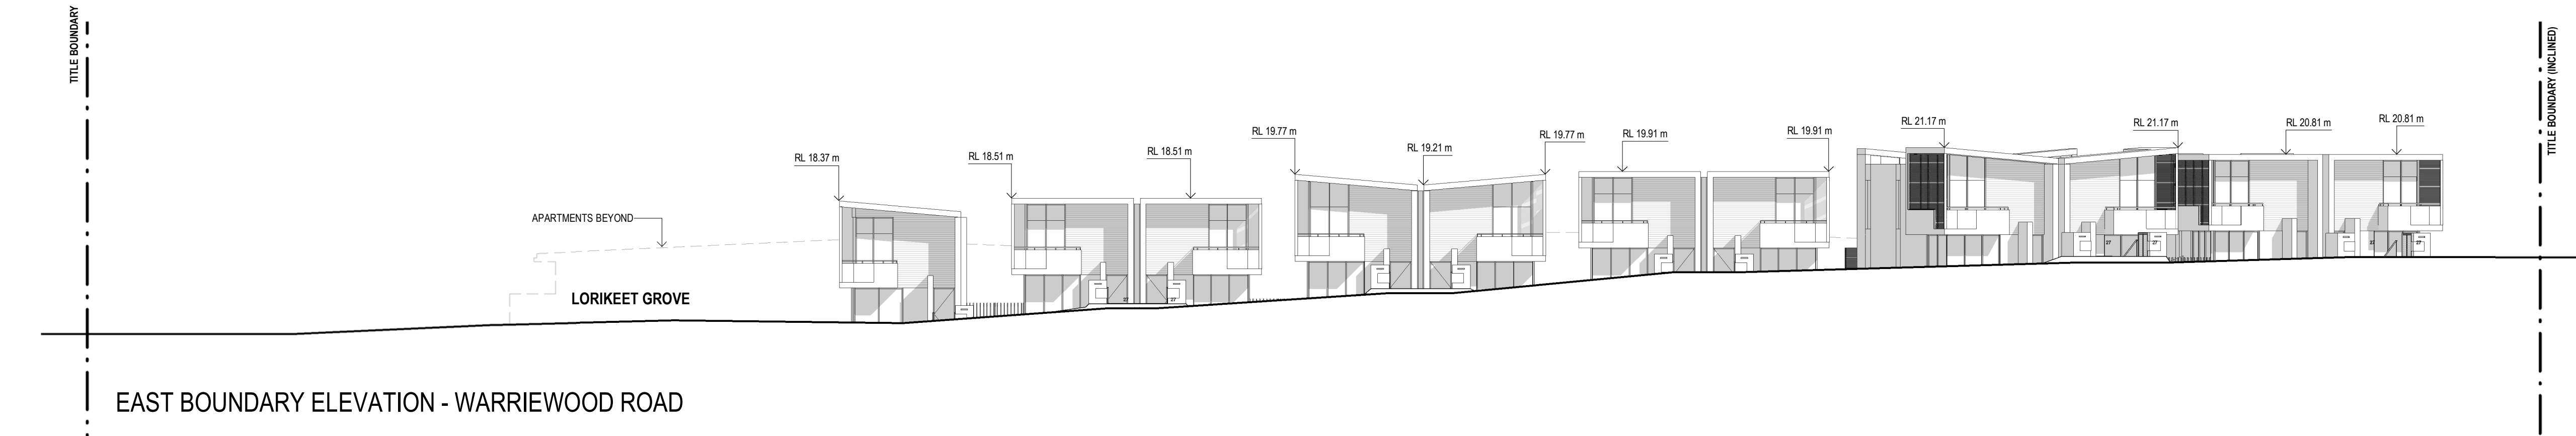

EAST BOUNDARY ELEVATION - WARRIEWOOD ROAD

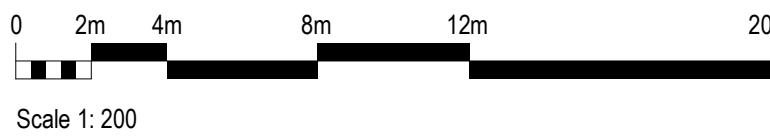

V / A
ARCHITECTS

LEVEL 3, 377 LONSDALE STREET MELBOURNE VIC 3000
+61 3 8678 3300 / viaarchitects.com.au

© COPYRIGHT 2019 VIA ARCHITECTS PTY LTD

REV	DESCRIPTION	DATE	BY
DA1	DEVELOPMENT APPROVAL DRAFT	24.03.2020	TM
DA2	DRAFT ISSUE FOR DEVELOPMENT APPLICATION	20.04.2020	MH
DA3	ISSUE FOR DEVELOPMENT APPLICATION	06.05.2020	TM

PROJECT REF: C:\Users\Mhondrogannis\Documents\1510121 - ARKARE - WARRIEWOOD APT - DA PACKAGE_CENTRAL_19_Mhondrogannis.rvt
TIMESTAMP: 28/05/2020 10:38:07 AM

KEY PLAN

STATUS

DEVELOPMENT APPLICATION


THE CONTRACTOR MUST VERIFY ALL DIMENSIONS ON SITE PRIOR TO COMMENCING ANY WORK OR MAKING OF ANY SHOP DRAWINGS. FIGURED DIMENSIONS MUST BE USED IN PREFERENCE TO SCALES. SCALED DIMENSIONS MUST BE VERIFIED ON SITE. SHEET TO BE PRINTED IN COLOUR. THIS DRAWING IS COPYRIGHT AND REMAINS THE PROPERTY OF THE ARCHITECT.



PROJECT
WARRIEWOOD RESIDENTIAL
DEVELOPMENT
ADDRESS
25 - 27 WARRIEWOOD ROAD, NSW 2102


SCALE (@A1) 1 : 200 / DRAWN BY KC / CHECKED BY TM / PROJECT No. 1510121 / DRAWING No. DA - 200 / REV. DA3

CLIENT
KNOWLES GROUP
DRAWING TITLE
PROPOSED ELEVATIONS

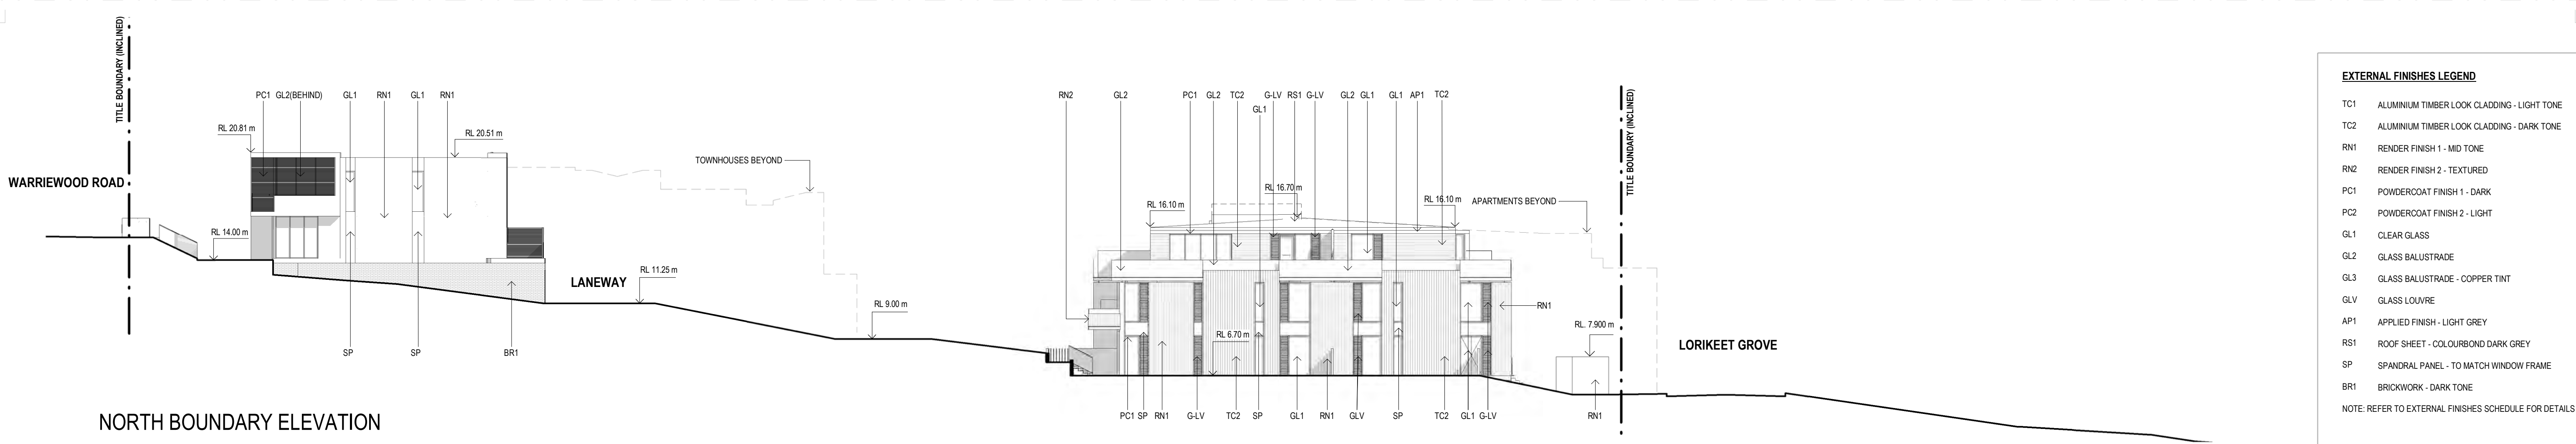


NORTH BOUNDARY ELEVATION


EXTERNAL FINISHES LEGEND	
TC1	ALUMINIUM TIMBER LOOK CLADDING - LIGHT TONE
TC2	ALUMINIUM TIMBER LOOK CLADDING - DARK TONE
RN1	RENDER FINISH 1 - MID TONE
RN2	RENDER FINISH 2 - TEXTURED
PC1	POWDERCOAT FINISH 1 - DARK
PC2	POWDERCOAT FINISH 2 - LIGHT
GL1	CLEAR GLASS
GL2	GLASS BALUSTRADE
GL3	GLASS BALUSTRADE - COPPER TINT
GLV	GLASS LOUVRE
AP1	APPLIED FINISH - LIGHT GREY
RS1	ROOF SHEET - COLOURBOND DARK GREY
SP	SPANDRAL PANEL - TO MATCH WINDOW FRAME
BR1	BRICKWORK - DARK TONE
NOTE: REFER TO EXTERNAL FINISHES SCHEDULE FOR DETAILS	

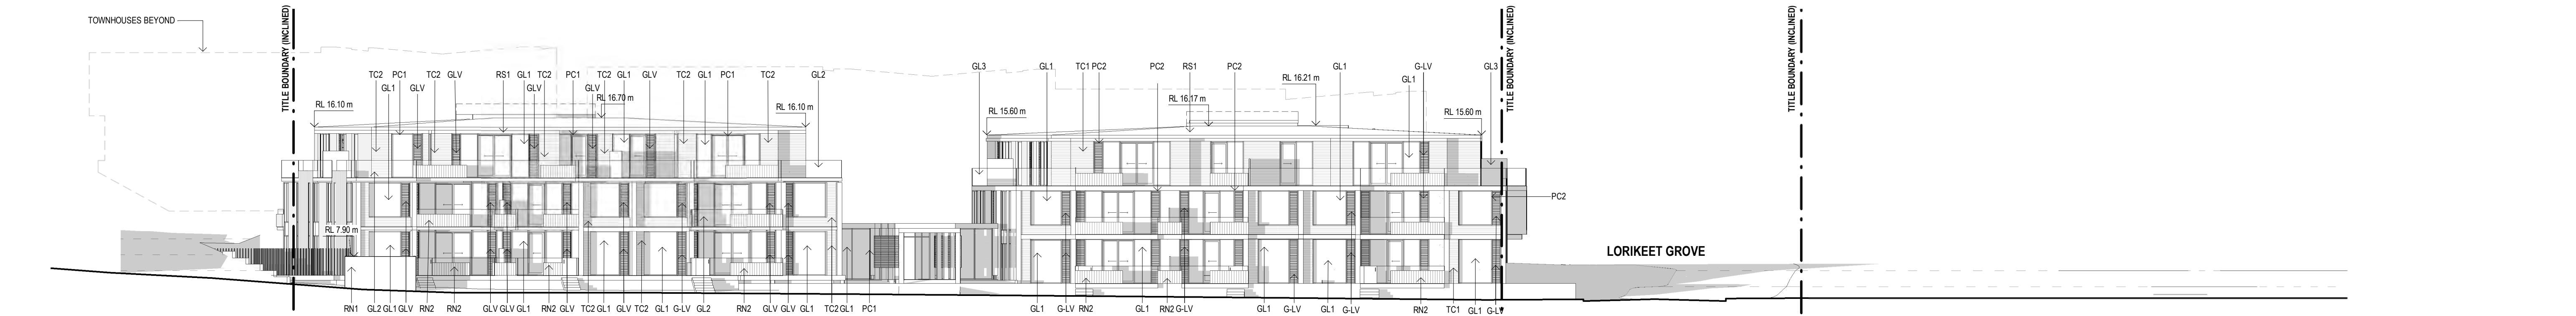


WEST BOUNDARY ELEVATION

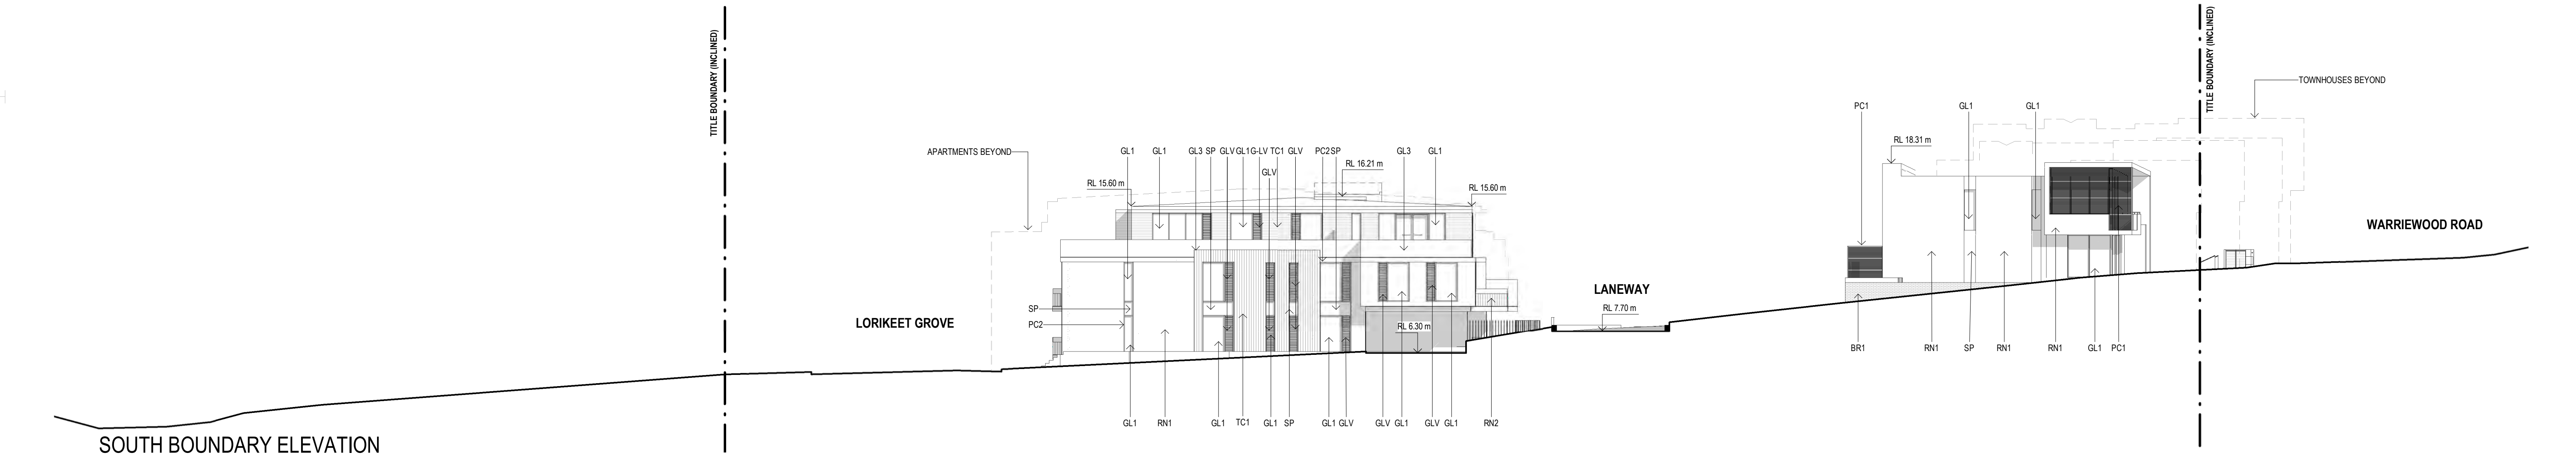

SOUTH BOUNDARY ELEVATION

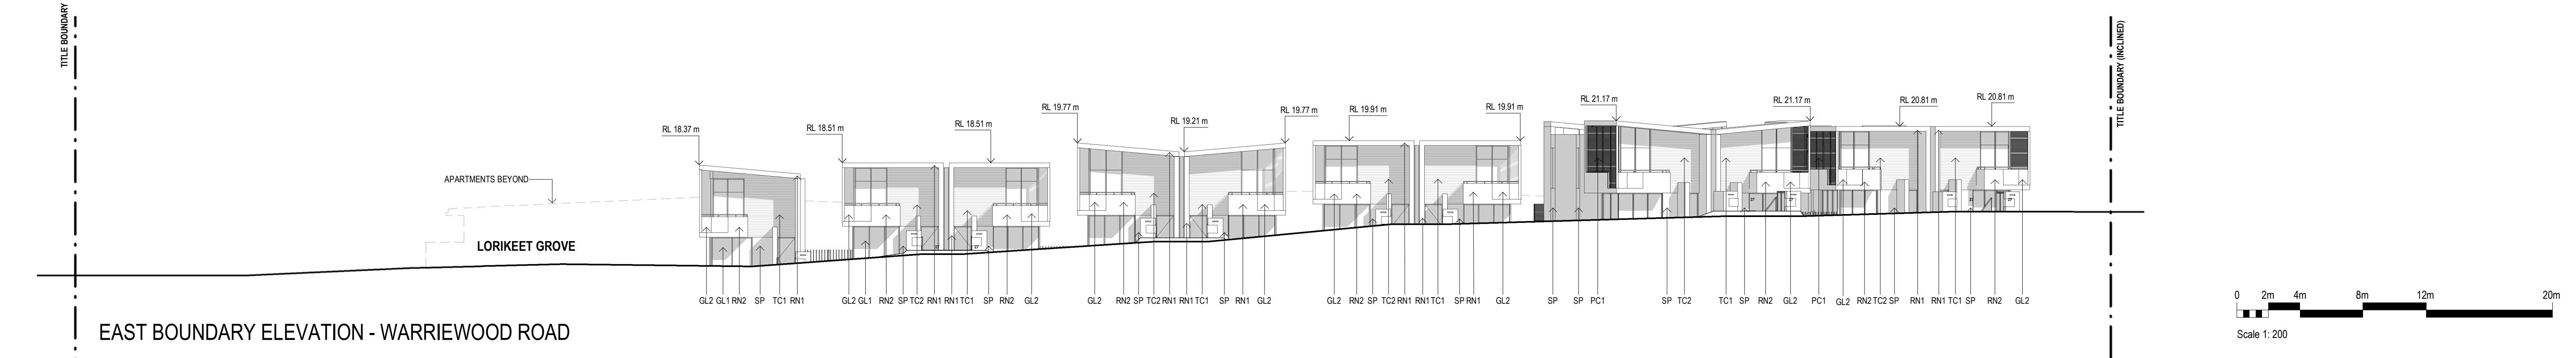

EAST BOUNDARY ELEVATION - WARRIEWOOD ROAD

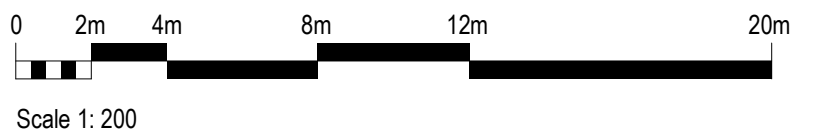

V / A
ARCHITECTS

LEVEL 3, 377 LONSDALE STREET MELBOURNE VIC 3000
+61 3 8678 3300 / viaarchitects.com.au

© COPYRIGHT 2019 VIA ARCHITECTS PTY LTD

REV	DESCRIPTION	DATE	BY
DA1	DEVELOPMENT APPROVAL DRAFT	24.03.2020	TM
DA2	DRAFT ISSUE FOR DEVELOPMENT APPLICATION	20.04.2020	MH
DA3	DRAFT ISSUE FOR DEVELOPMENT APPLICATION	06.05.2020	TM
DA4	ISSUE FOR DEVELOPMENT APPLICATION	28.05.2020	MH

PROJECT REF: C:\Users\Mikondragannis\Documents\1510121 - ARKARE - WARRIEWOOD AP1 - DA PACKAGE_CENTRAL_19_Mikondragannis.rvt
TIMESTAMP: 28/05/2020 11:51:55 AM

KEY PLAN

STATUS

DEVELOPMENT APPLICATION


PROJECT
WARRIEWOOD RESIDENTIAL
DEVELOPMENT
ADDRESS
25 - 27 WARRIEWOOD ROAD, NSW 2102

CLIENT
KNOWLES GROUP
DRAWING TITLE
PROPOSED ELEVATIONS

SCALE (@A1) 1: 200 / DRAWN BY KC / CHECKED BY TM / PROJECT No. 1510121 / DRAWING No. DA - 200 / REV DA4


THE CONTRACTOR MUST VERIFY ALL DIMENSIONS ON SITE PRIOR TO COMMENCING ANY WORK OR MAKING OF ANY SHOP DRAWINGS. FIGURED DIMENSIONS MUST BE USED IN PREFERENCE TO SCALES. SCALED DIMENSIONS MUST BE VERIFIED ON SITE. SHEET TO BE PRINTED IN COLOUR. THIS DRAWING IS COPYRIGHT AND REMAINS THE PROPERTY OF THE ARCHITECT.

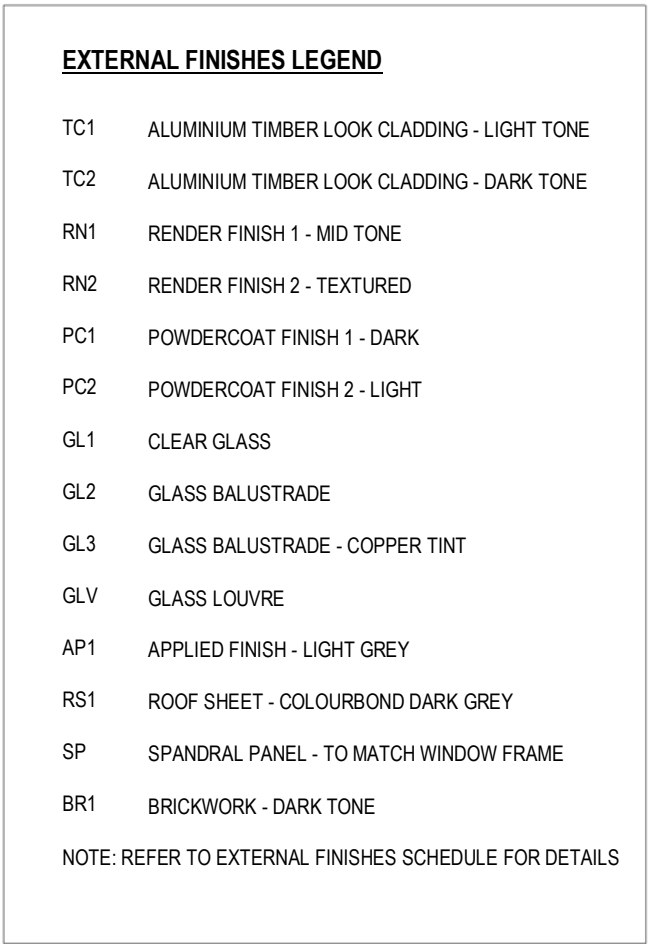


[illegible]

Scale 1: 200


FILL LEGEND

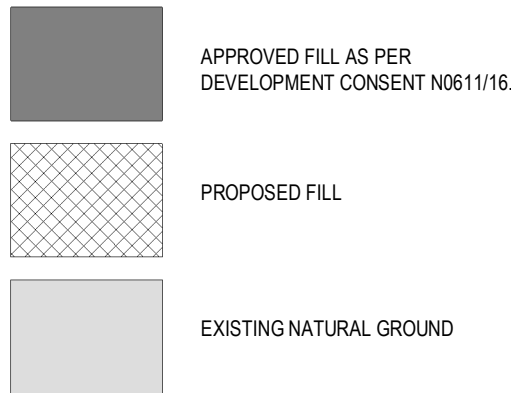


NOTE: PROPOSED RL'S INDICATED OUTSIDE OF TITLE BOUNDARIES ARE IN ACCORDANCE WITH THE CIVIL WORKS DOCUMENTATION PREPARED BY SGC ENGINEERING FOR DEVELOPMENT CONSENT N0611/16.

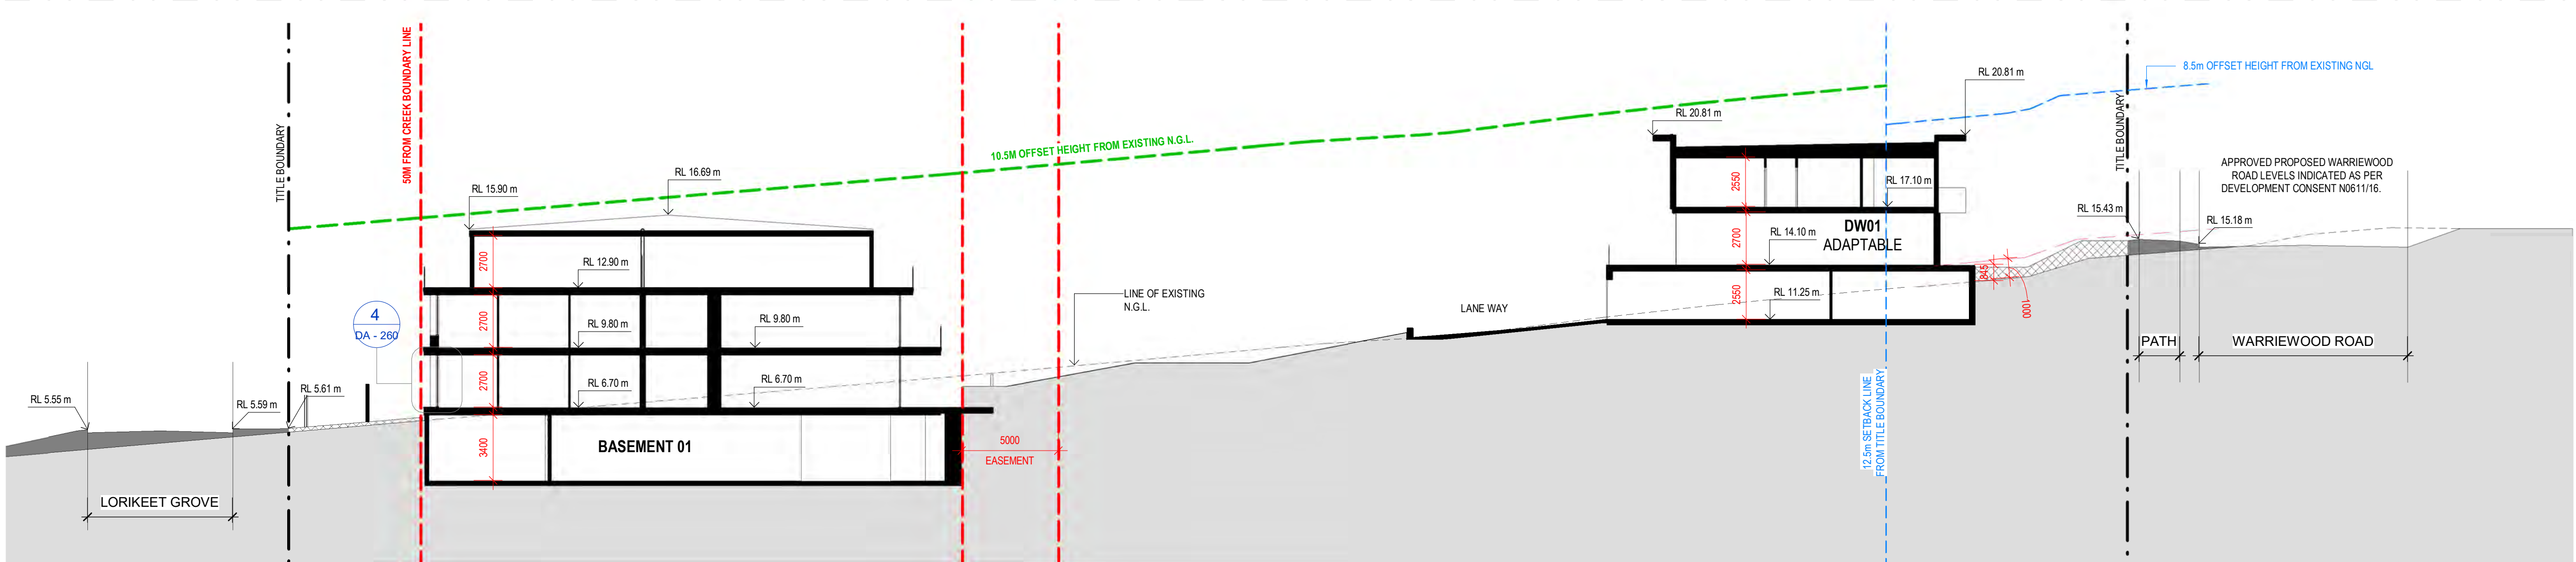


1 SECTION 01
DA - 250 1:200

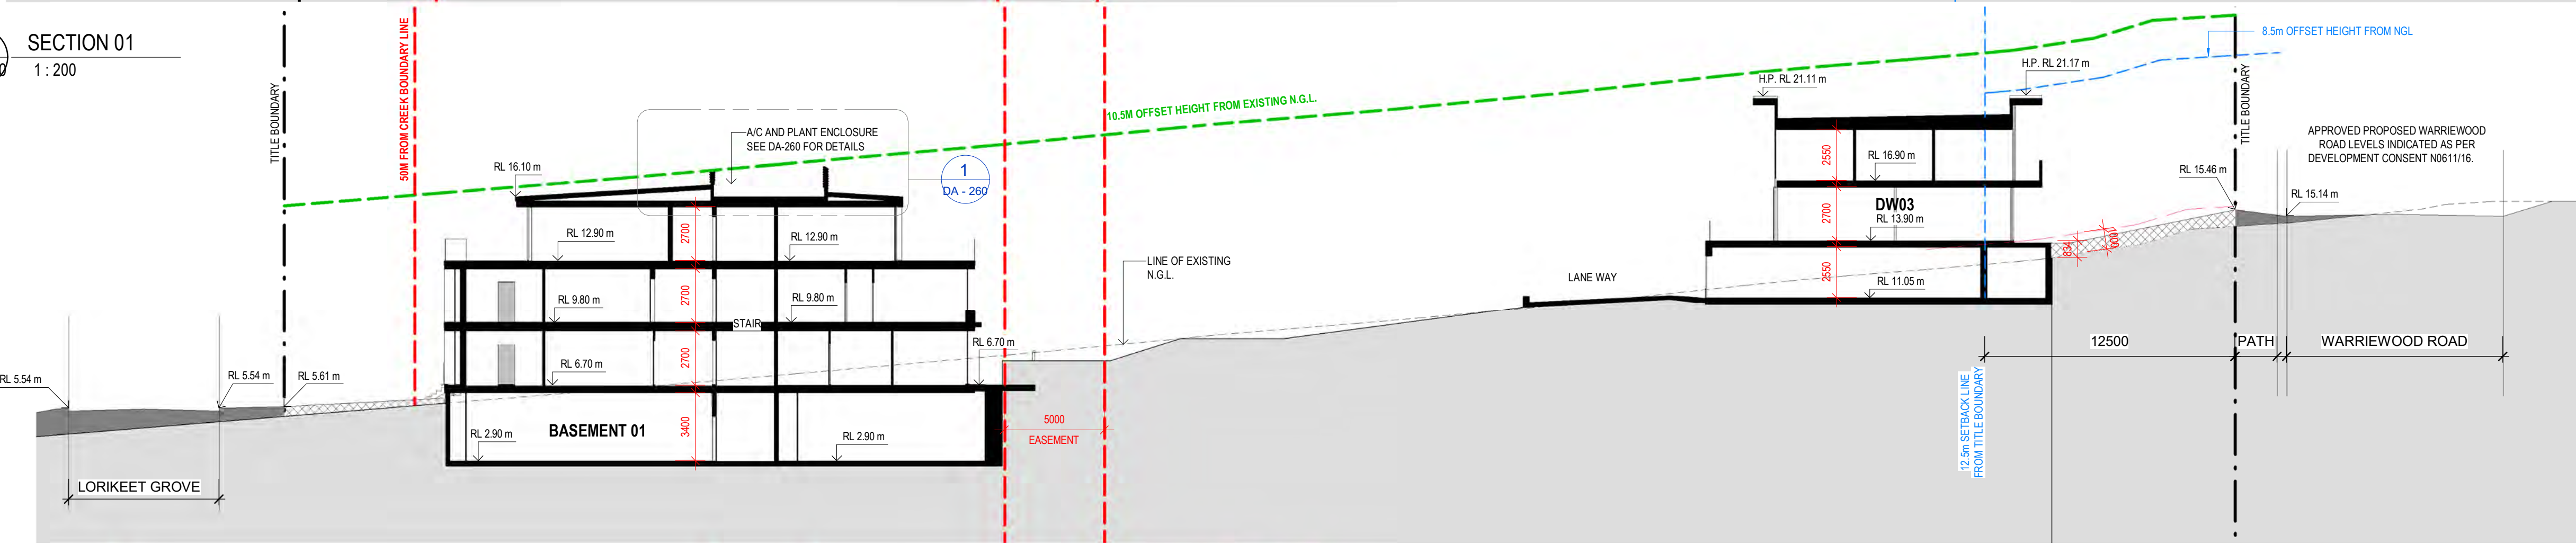


2 SECTION 02
DA - 250 1:200

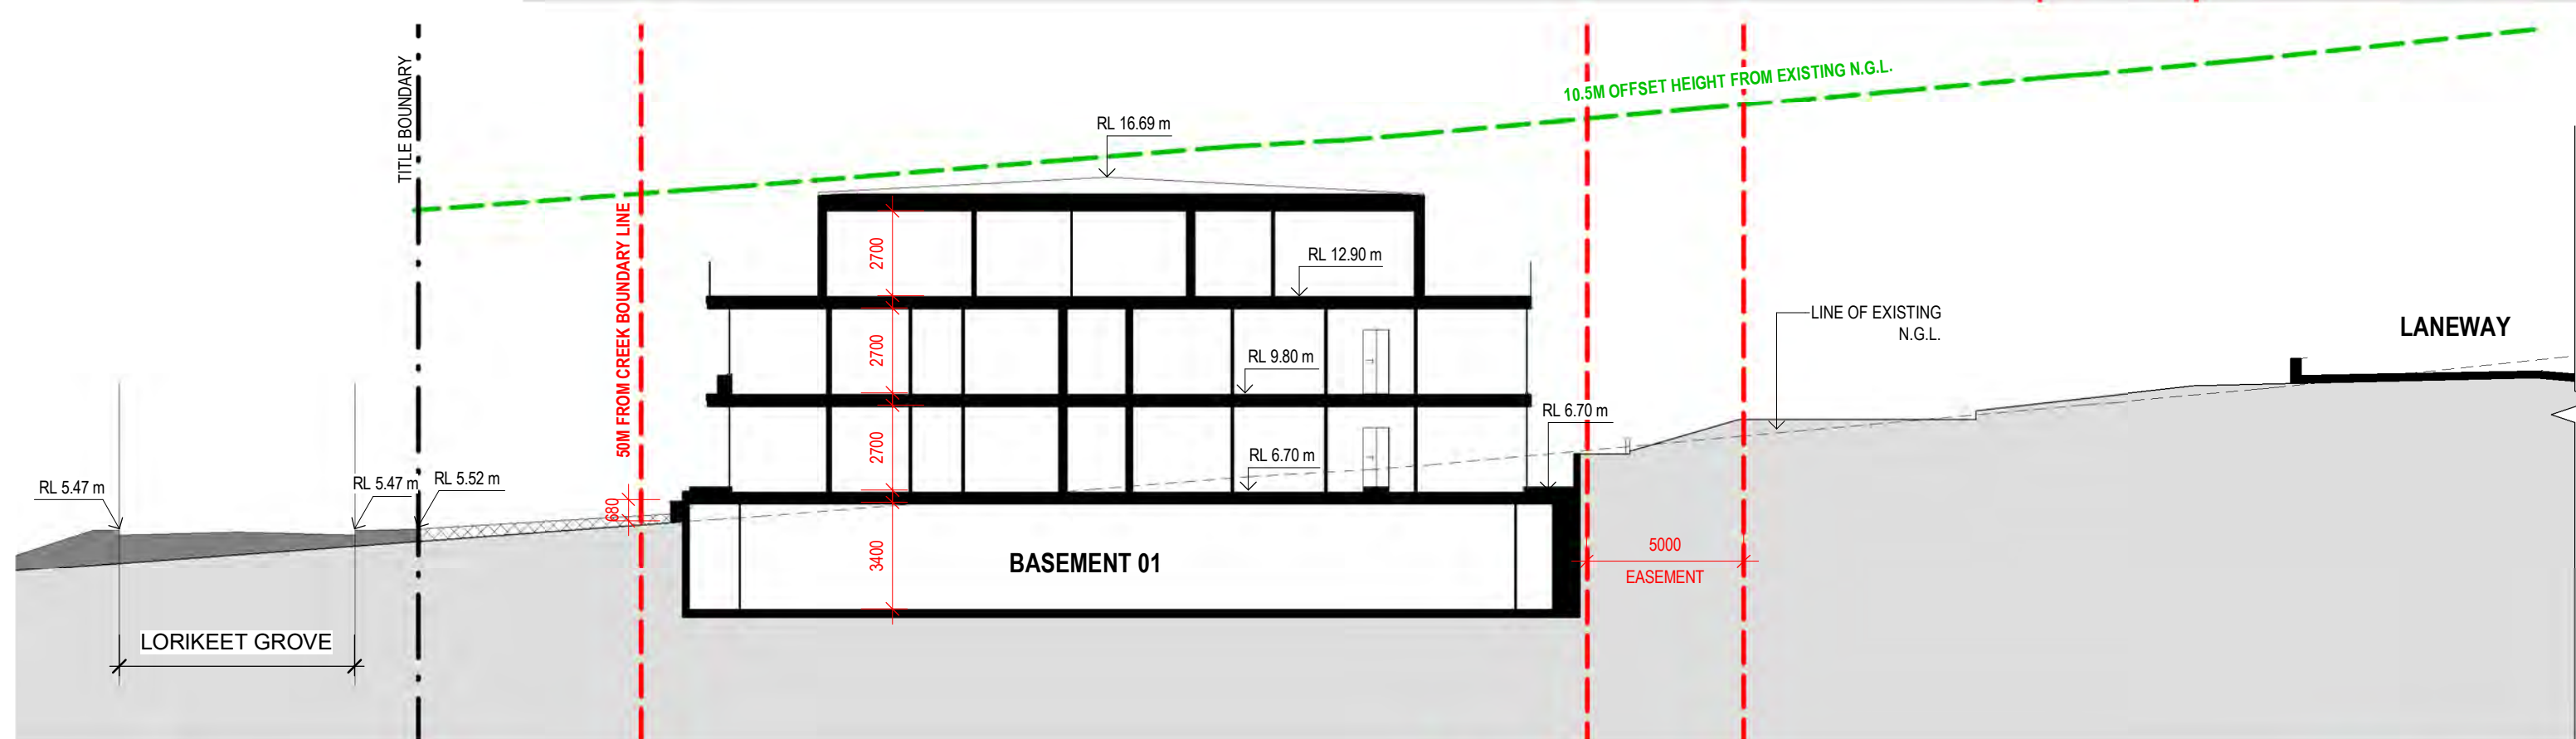


3 SECTION 03
DA - 250 1:200

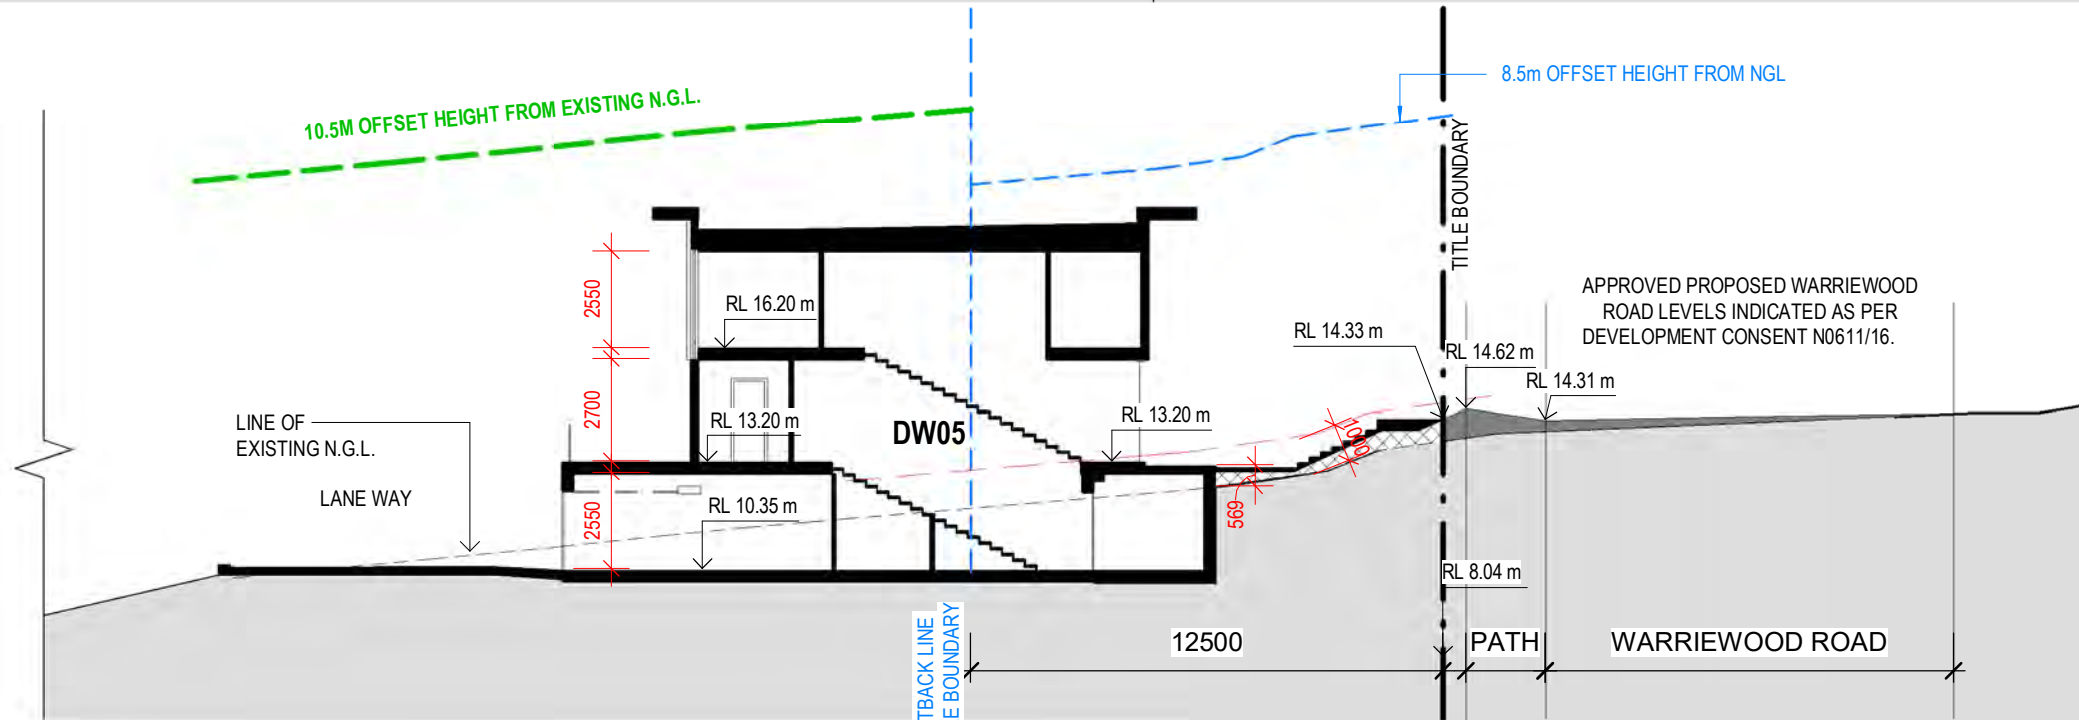

4 SECTION 04
DA - 250 1:200

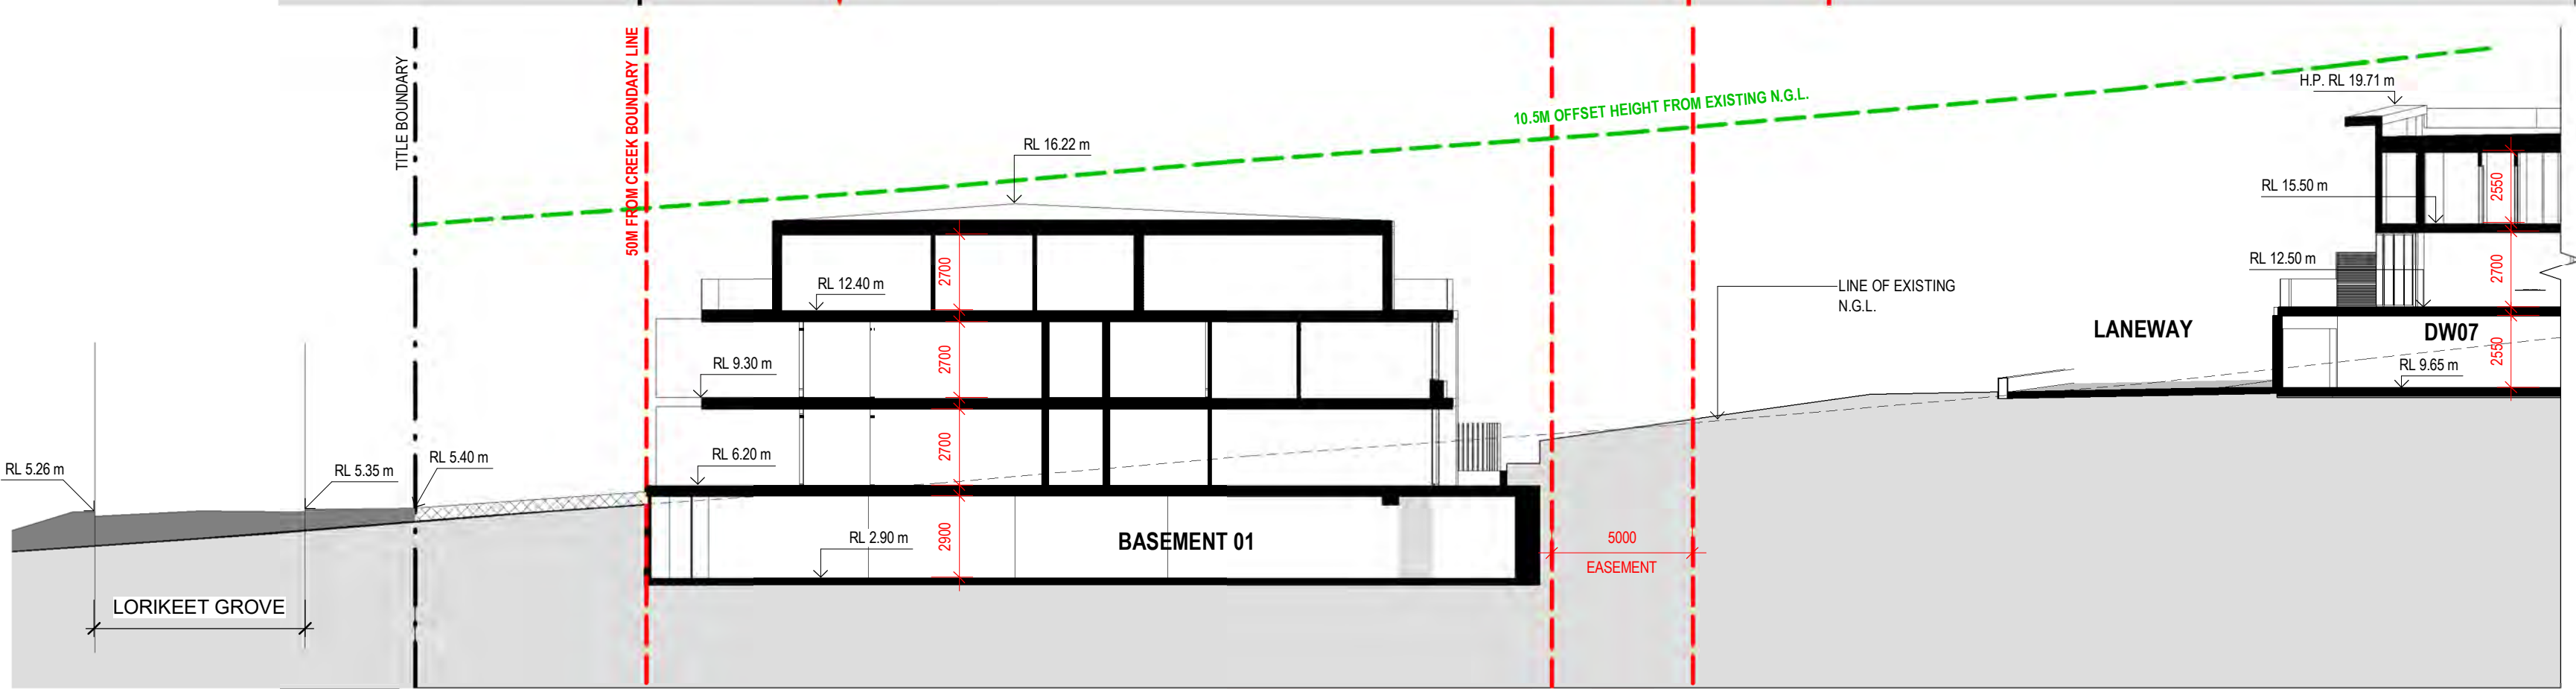

5 SECTION 05
DA - 250 1:200

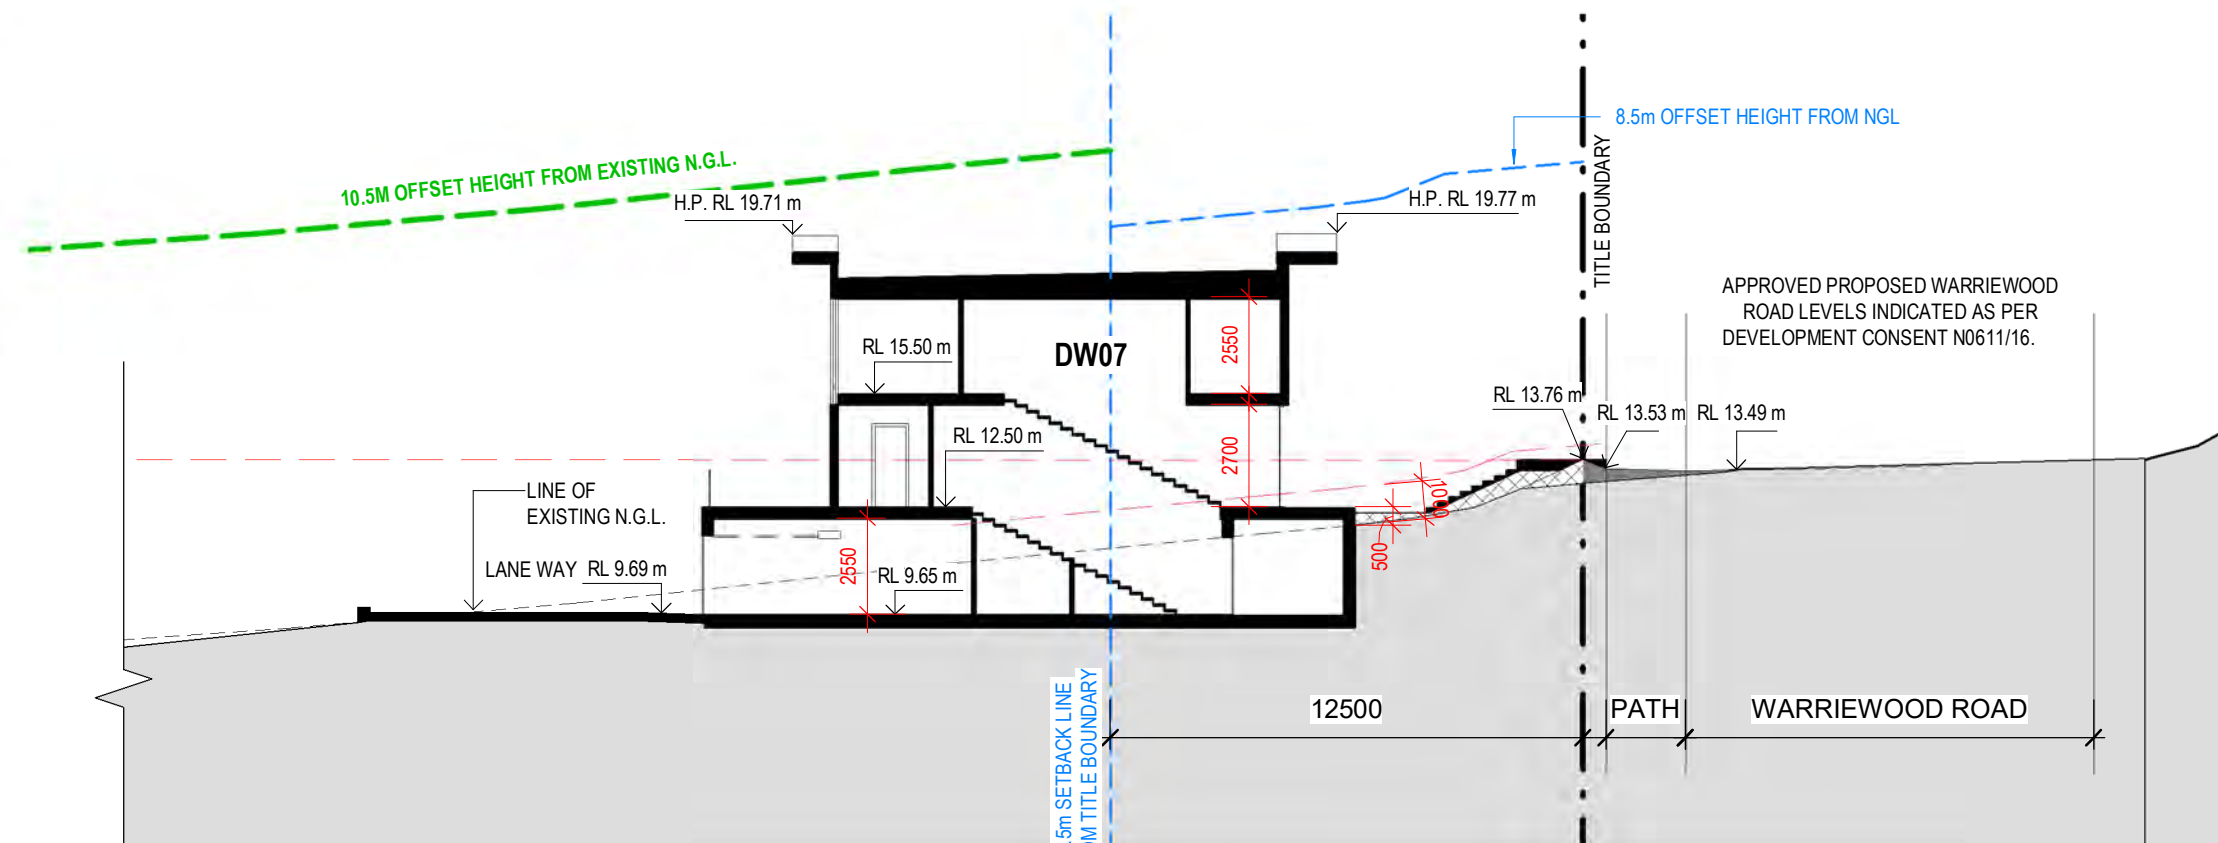

6 SECTION 06
DA - 250 1:200



VIA ARCHITECTS

LEVEL 3, 377 LONSDALE STREET MELBOURNE VIC 3000
+61 3 8678 3300 / viaarchitects.com.au

© COPYRIGHT 2019 VIA ARCHITECTS PTY LTD

REV	DESCRIPTION	DATE	BY
DA1	DEVELOPMENT APPROVAL DRAFT	24.03.2020	TM
DA2	DRAFT ISSUE FOR DEVELOPMENT APPLICATION	20.04.2020	MH
DA3	DRAFT ISSUE FOR DEVELOPMENT APPLICATION	06.05.2020	TM
DA4	ISSUE FOR DEVELOPMENT APPLICATION	28.05.2020	MH

PROJECT REF: C:\Users\Mhondrogan\Documents\1510121 - ARKARE - WARRIWOOD APT - DA PACKAGE_CENTRAL_19_Mhondrogan.rvt
TIMESTAMP: 28/05/2020 11:53:24 AM

KEY PLAN

STATUS

DEVELOPMENT APPLICATION



NORTH POINT




PROJECT
WARRIWOOD RESIDENTIAL
DEVELOPMENT
ADDRESS
25 - 27 WARRIWOOD ROAD, NSW 2102


CLIENT
KNOWLES GROUP
DRAWING TITLE
PROPOSED SECTIONS

SCALE (@A1) 1:200 / DRAWN BY KC / CHECKED BY TM / PROJECT No. 1510121 / DRAWING No. DA - 250 / REV DA4


THE CONTRACTOR MUST VERIFY ALL DIMENSIONS ON SITE PRIOR TO COMMENCING ANY WORK OR MAKING OF ANY SHOP DRAWINGS. REQUIRED DIMENSIONS MUST BE USED IN PREFERENCE TO SOUNDING. SCALED DIMENSIONS MUST BE VERIFIED ON SITE. SHEET TO BE PRINTED IN COLOUR. THIS DRAWING IS COPYRIGHT AND REMAINS THE PROPERTY OF THE ARCHITECT.

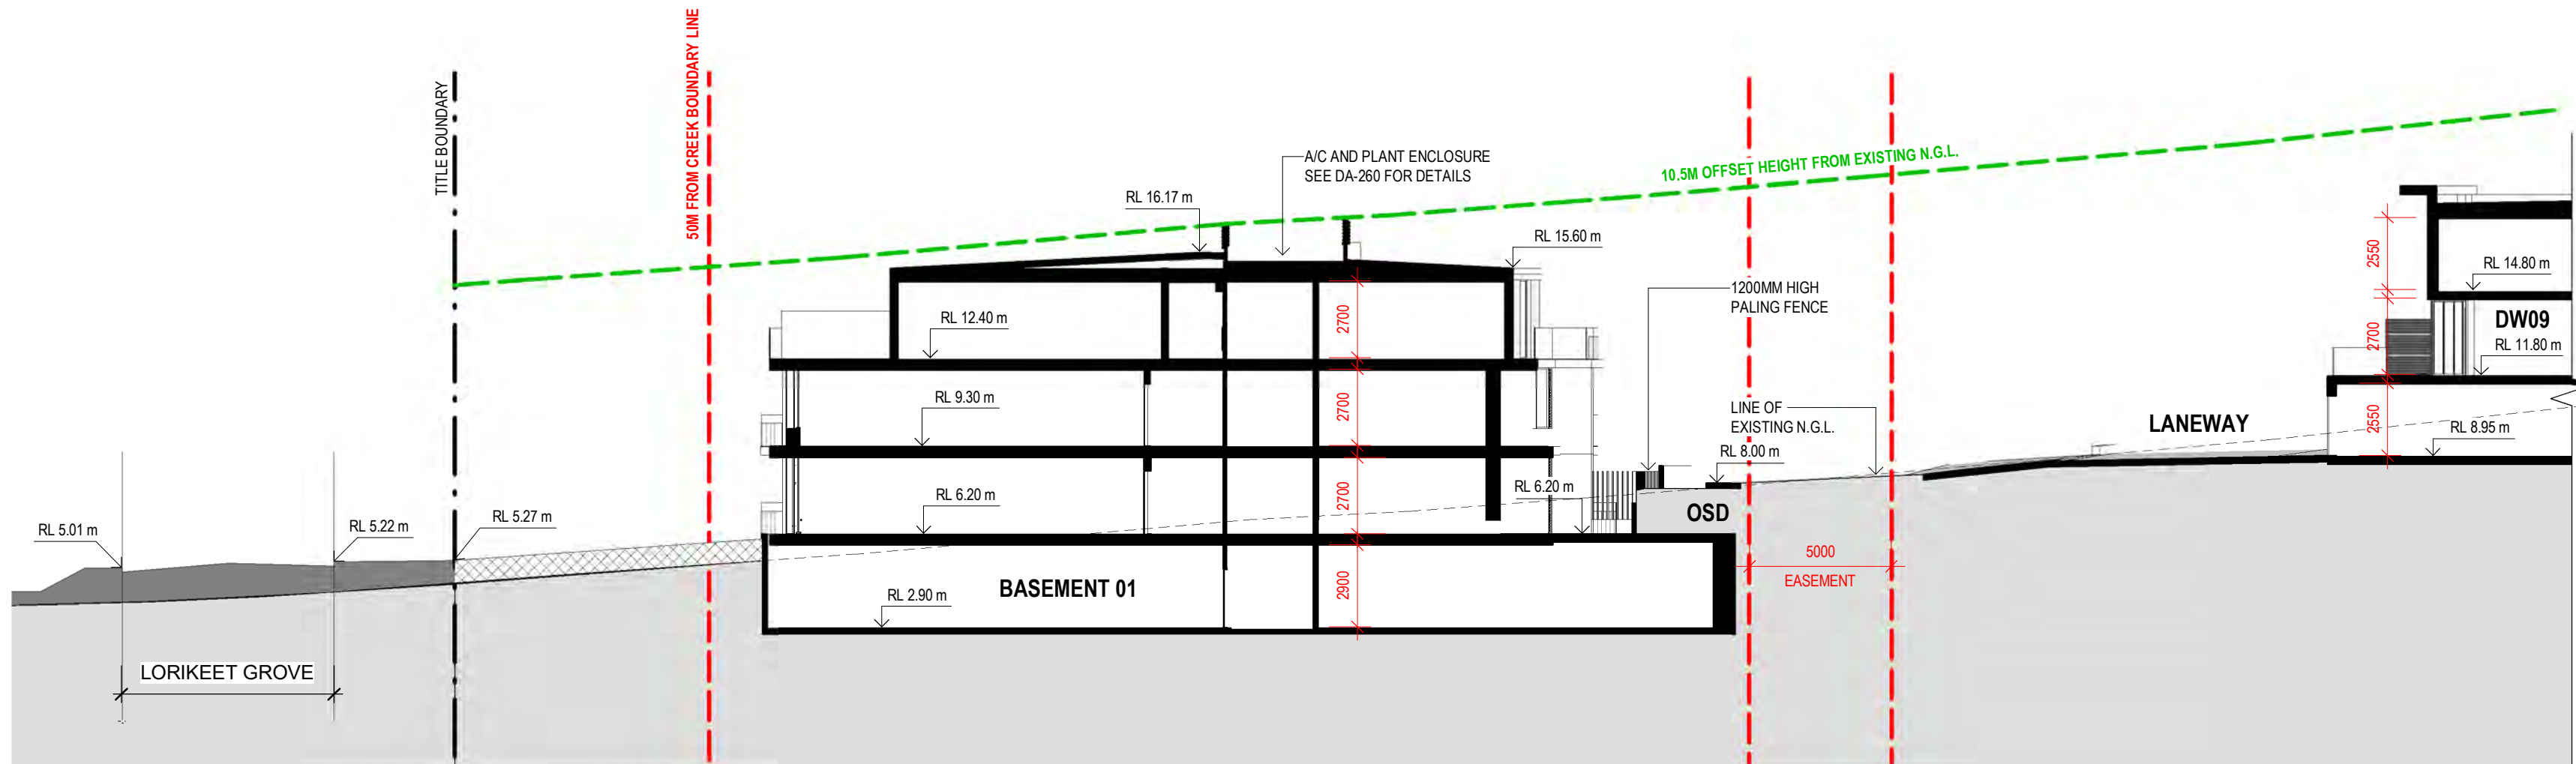


1 SECTION 07
DA - 25 1 : 200

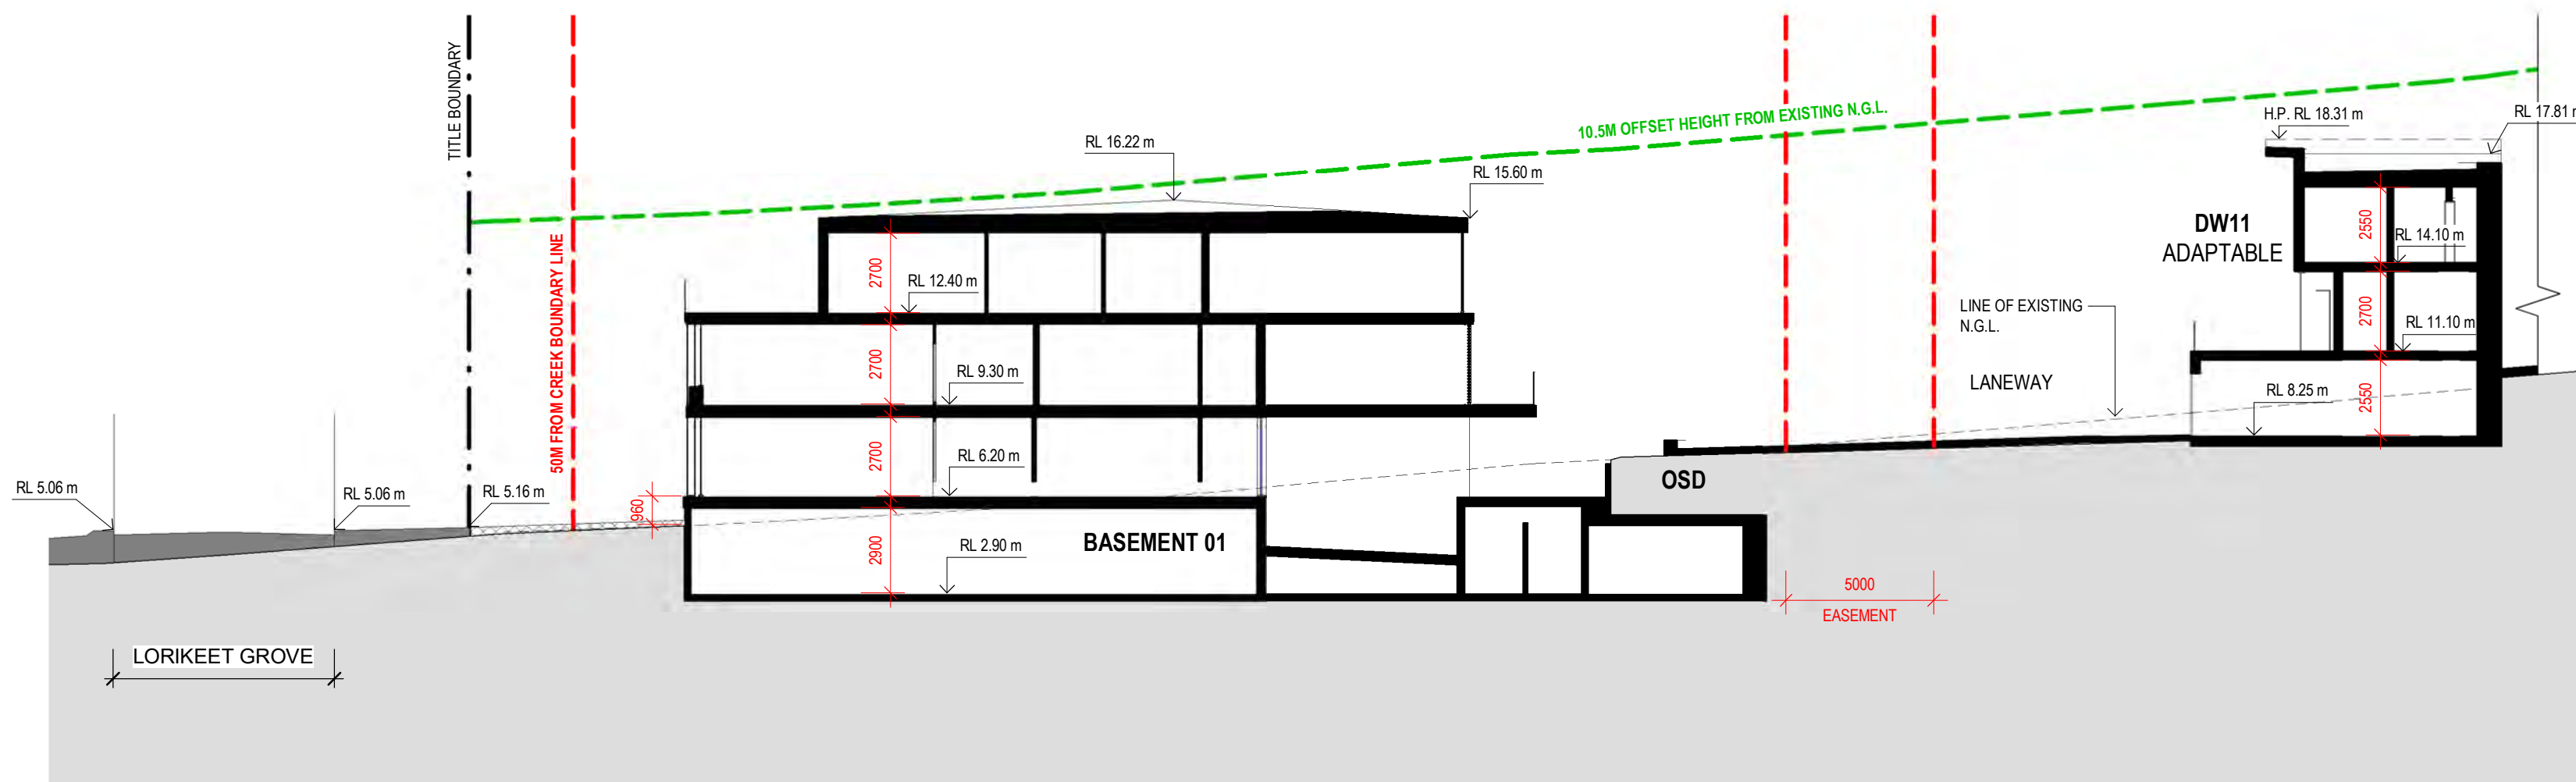


3 SECTION 09
DA - 25 1 : 200

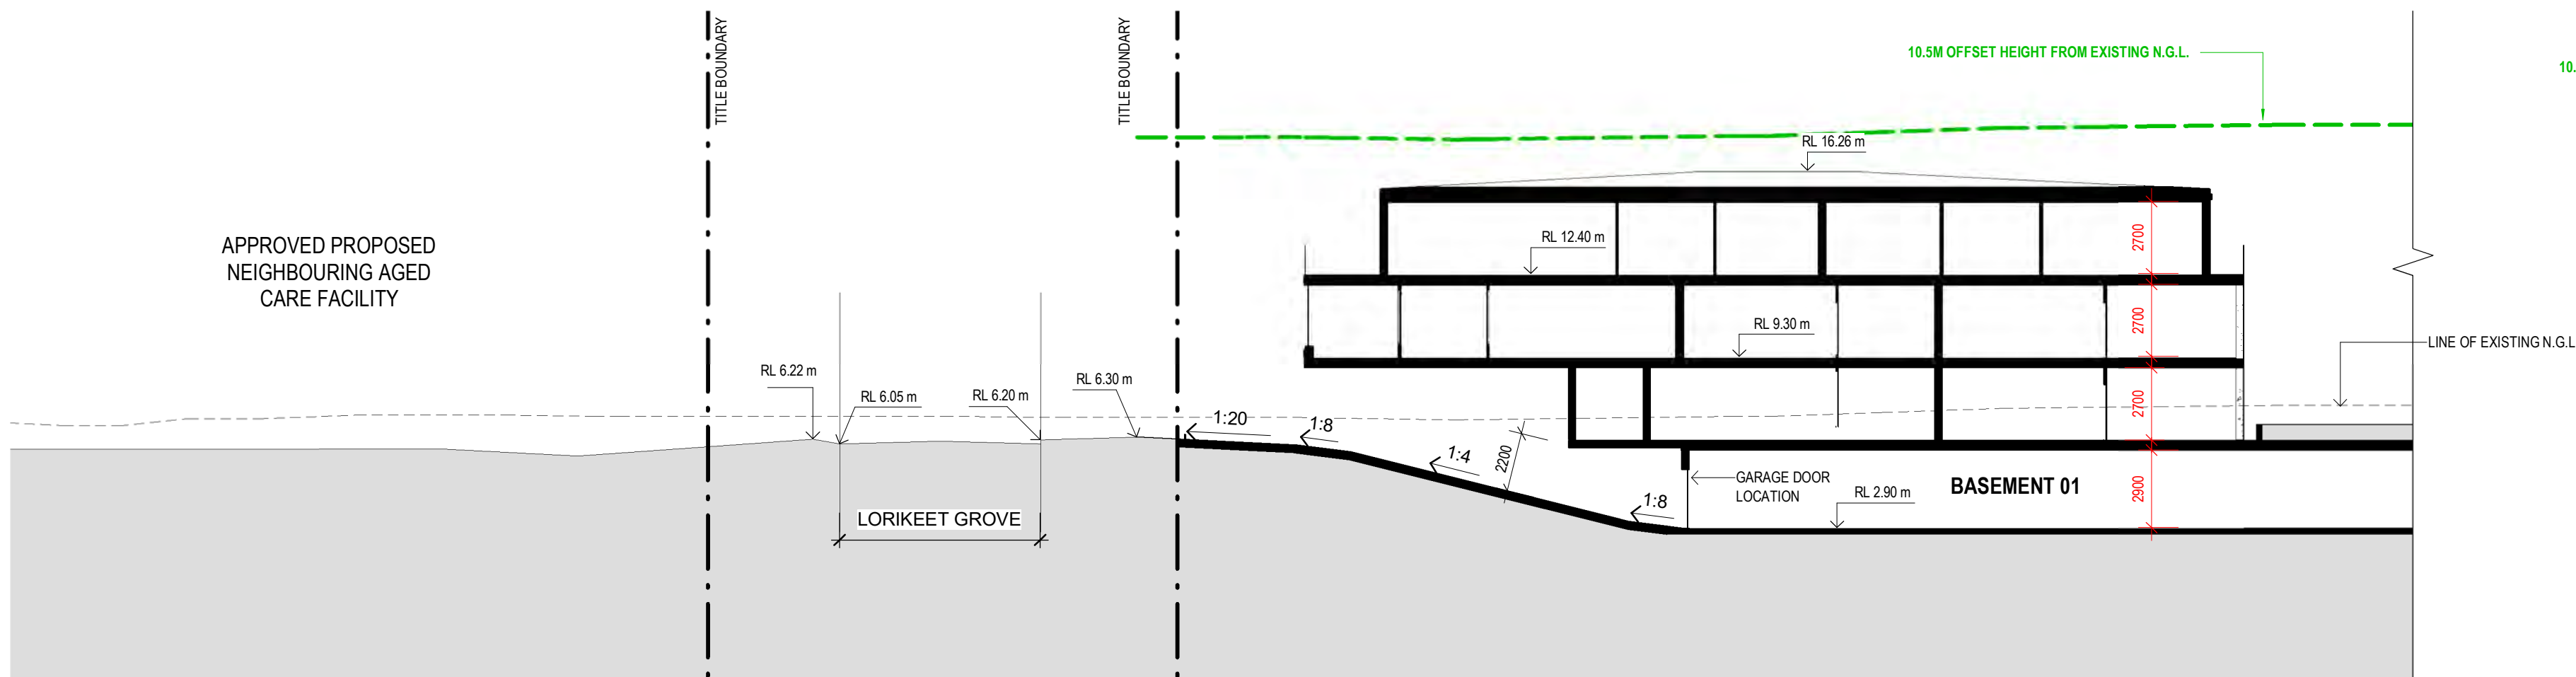

6 SECTION 12
DA - 25 1 : 200

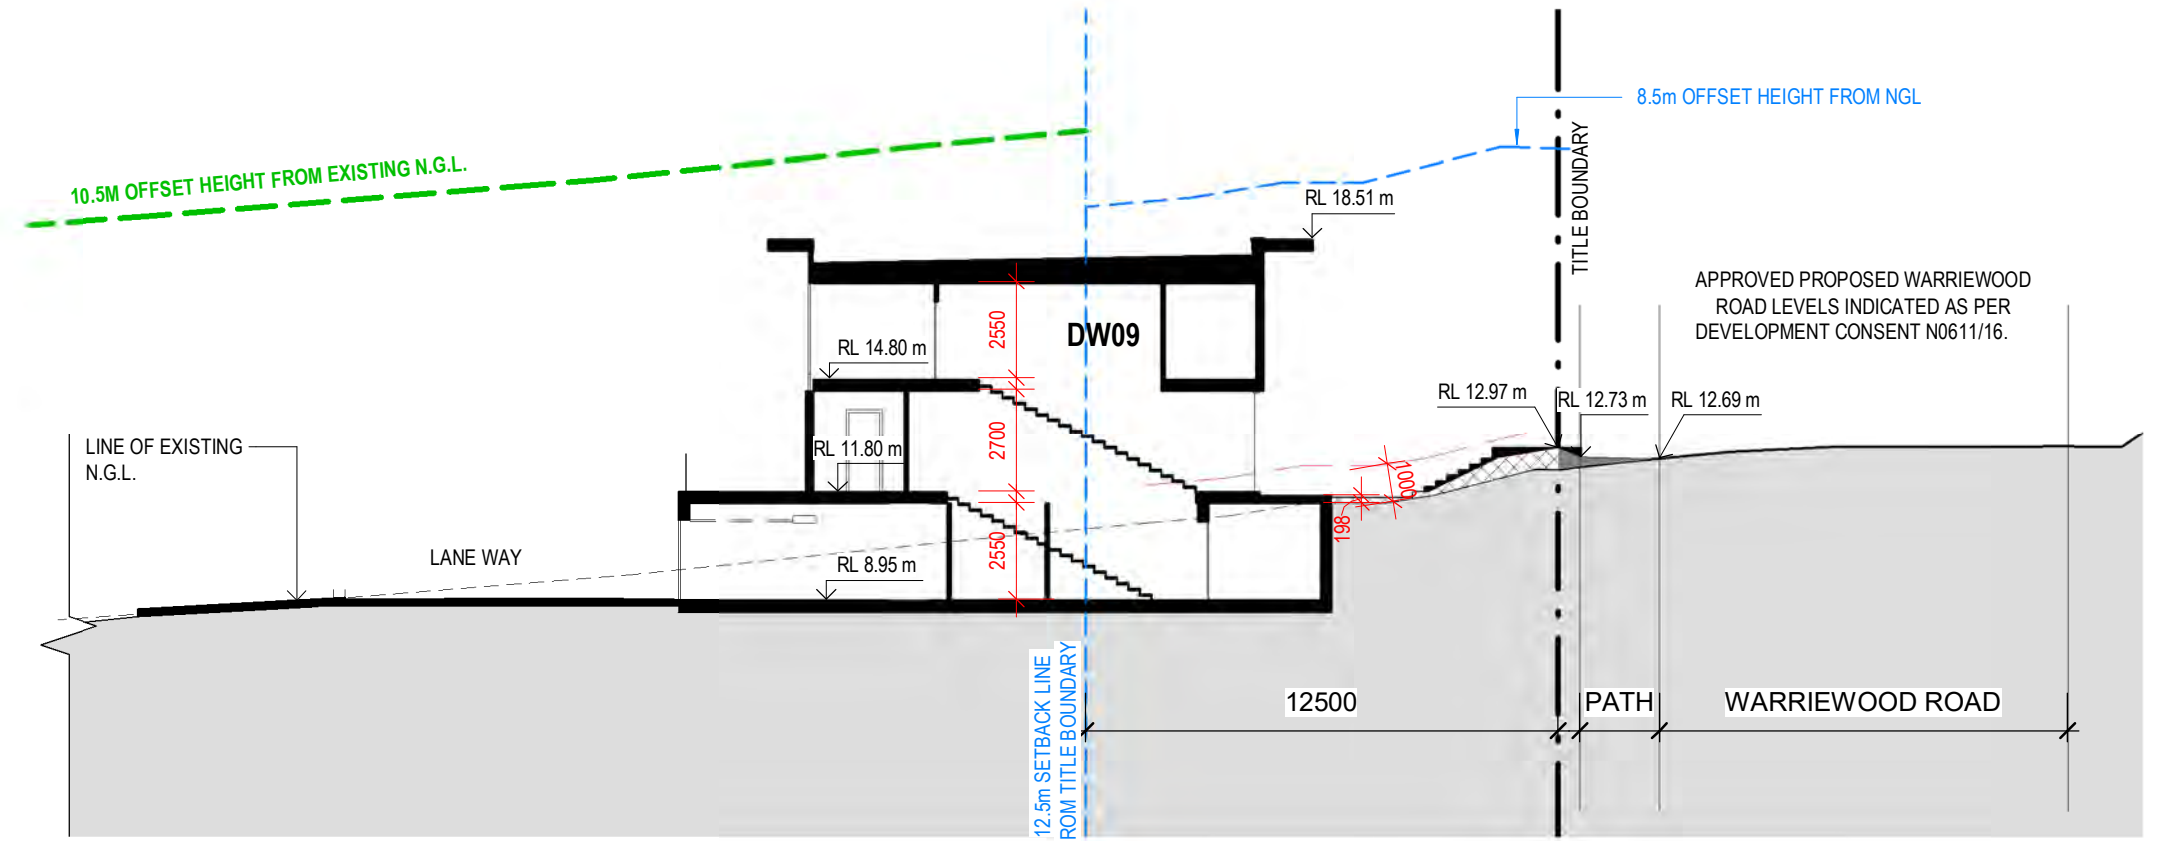

2 SECTION 08
DA - 25 1 : 200

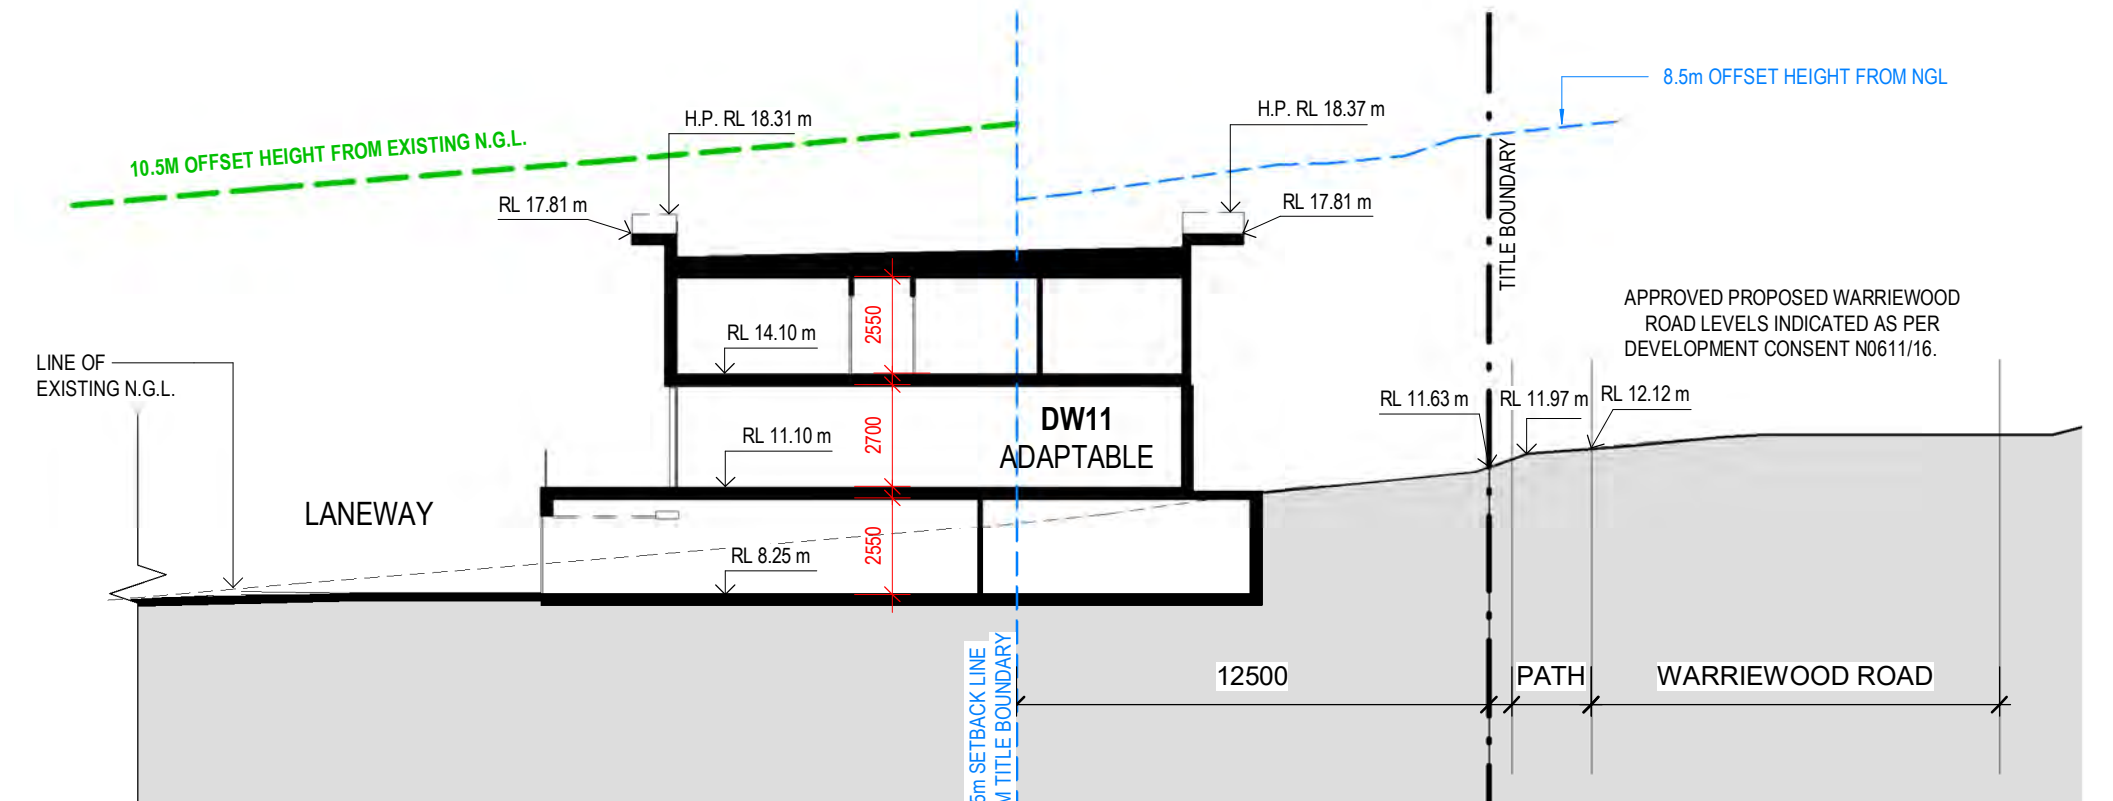


4 SECTION 10
DA - 25 1 : 200


FILL LEGEND

- APPROVED FILL AS PER DEVELOPMENT CONSENT N0611/16.
- PROPOSED FILL
- EXISTING NATURAL GROUND

NOTE:
PROPOSED RL'S INDICATED OUTSIDE OF TITLE BOUNDARIES ARE IN ACCORDANCE WITH THE CIVIL WORKS DOCUMENTATION PREPARED BY SGC ENGINEERING FOR DEVELOPMENT CONSENT N0611/16.

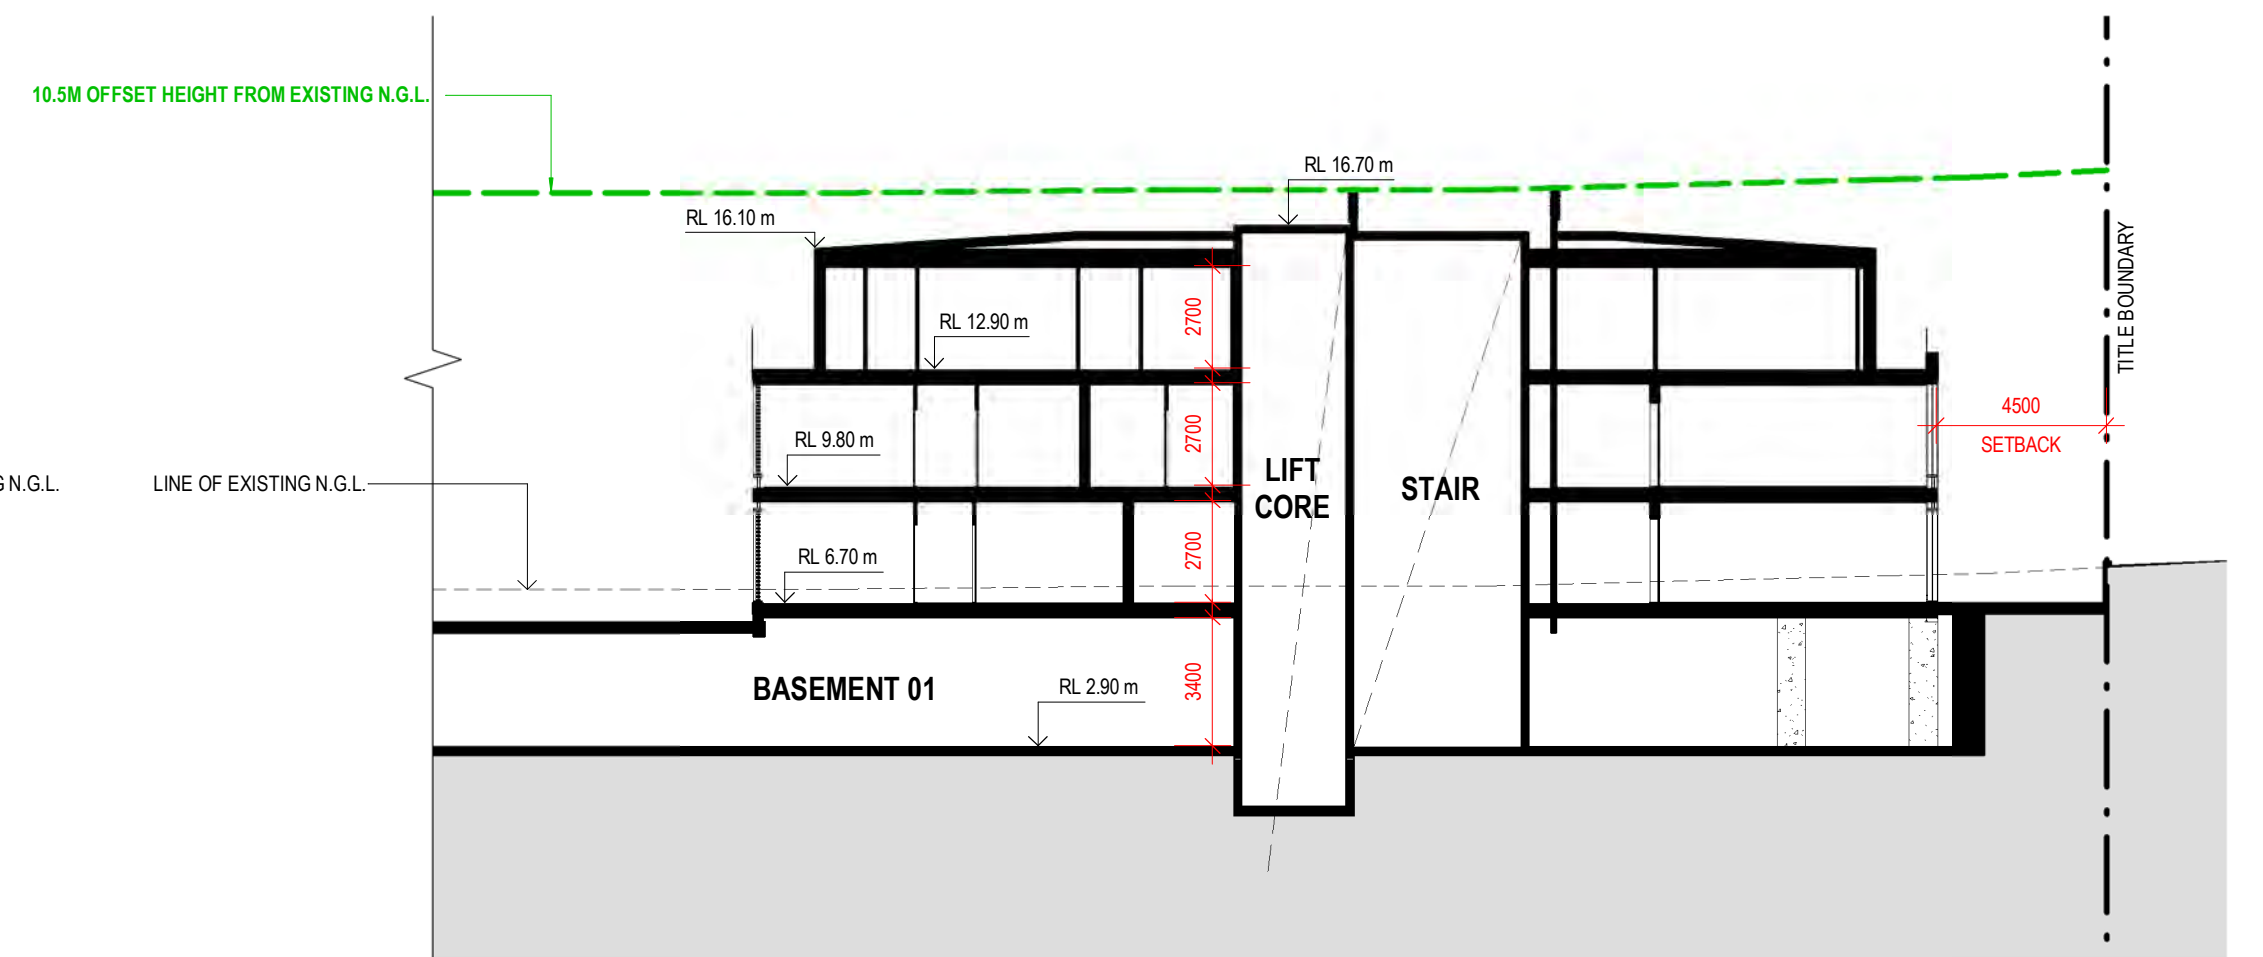

7 SECTION 13
DA - 25 1 : 200

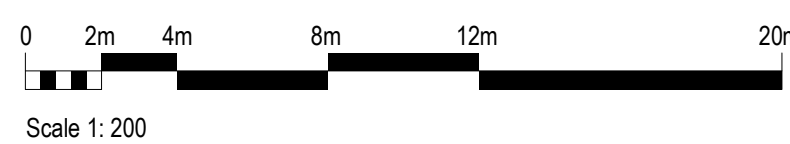

VIA ARCHITECTS

LEVEL 3, 377 LONSDALE STREET MELBOURNE VIC 3000
+61 3 8678 3300 / viaarchitects.com.au

© COPYRIGHT 2019 VIA ARCHITECTS PTY LTD

REV	DESCRIPTION	DATE	BY
DA1	DEVELOPMENT APPROVAL DRAFT	24.03.2020	TM
DA2	RCP UPDATES	16.04.2020	TM
DA3	DRAFT ISSUE FOR DEVELOPMENT APPLICATION	20.04.2020	MH
DA4	DRAFT ISSUE FOR DEVELOPMENT APPLICATION	06.05.2020	TM
DA5	ISSUE FOR DEVELOPMENT APPLICATION	28.05.2020	MH

PROJECT REF: C:\Users\Mhondragianis\Documents\1510121 - ARKARE - WARRIWOOD APT - DA PACKAGE_CENTRAL_19_Mhondragianis.rvt
TIMESTAMP: 28/05/2020 11:53:30 AM

KEY PLAN

STATUS

DEVELOPMENT APPLICATION




NORTH POINT




PROJECT
WARRIWOOD RESIDENTIAL
DEVELOPMENT
ADDRESS
25 - 27 WARRIWOOD ROAD, NSW 2102

SCALE (@A1) 1 : 200 / DRAWN BY MZ / CHECKED BY TM / PROJECT No. 1510121 / DRAWING No. DA - 251 / REV DA5


CLIENT
KNOWLES GROUP
DRAWING TITLE
PROPOSED SECTIONS

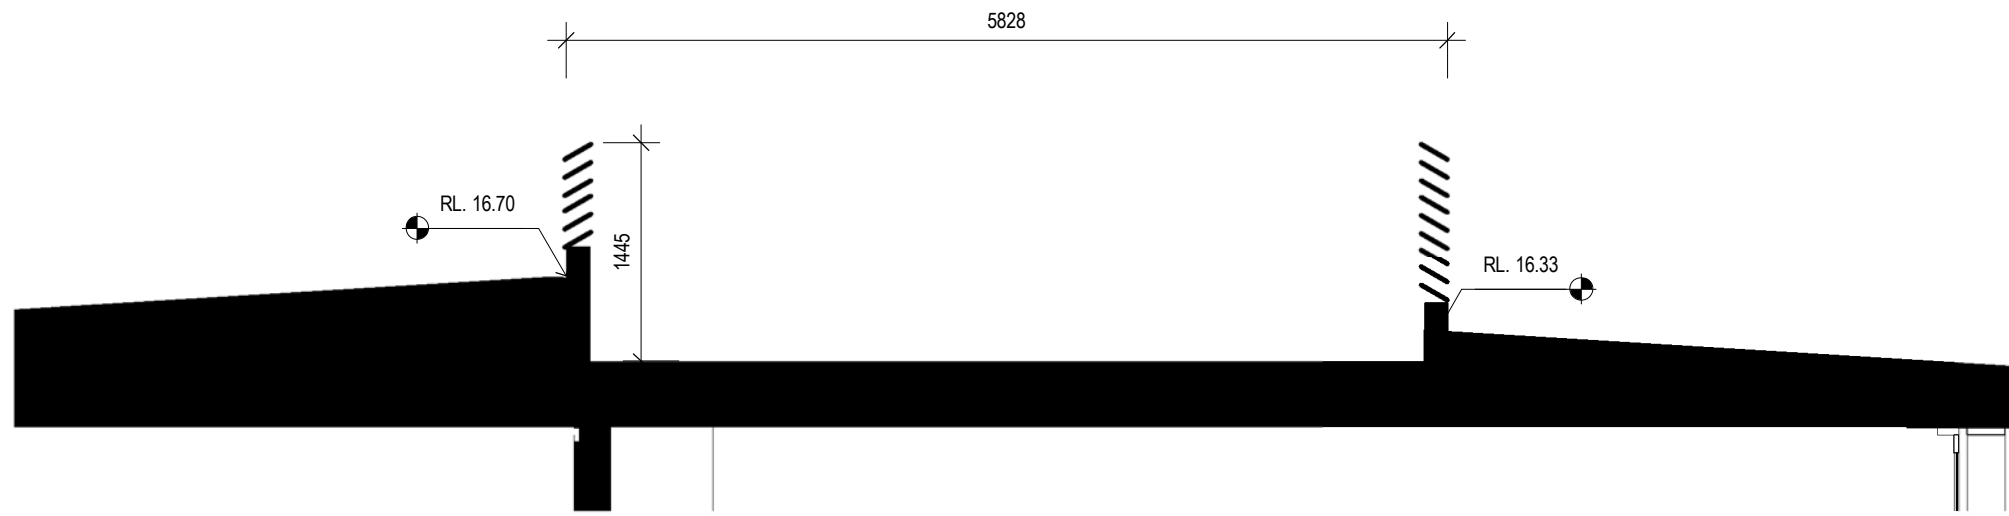


1 ROOF PLANT SECTION DETAIL- NORTH
DA - 260 1 : 50

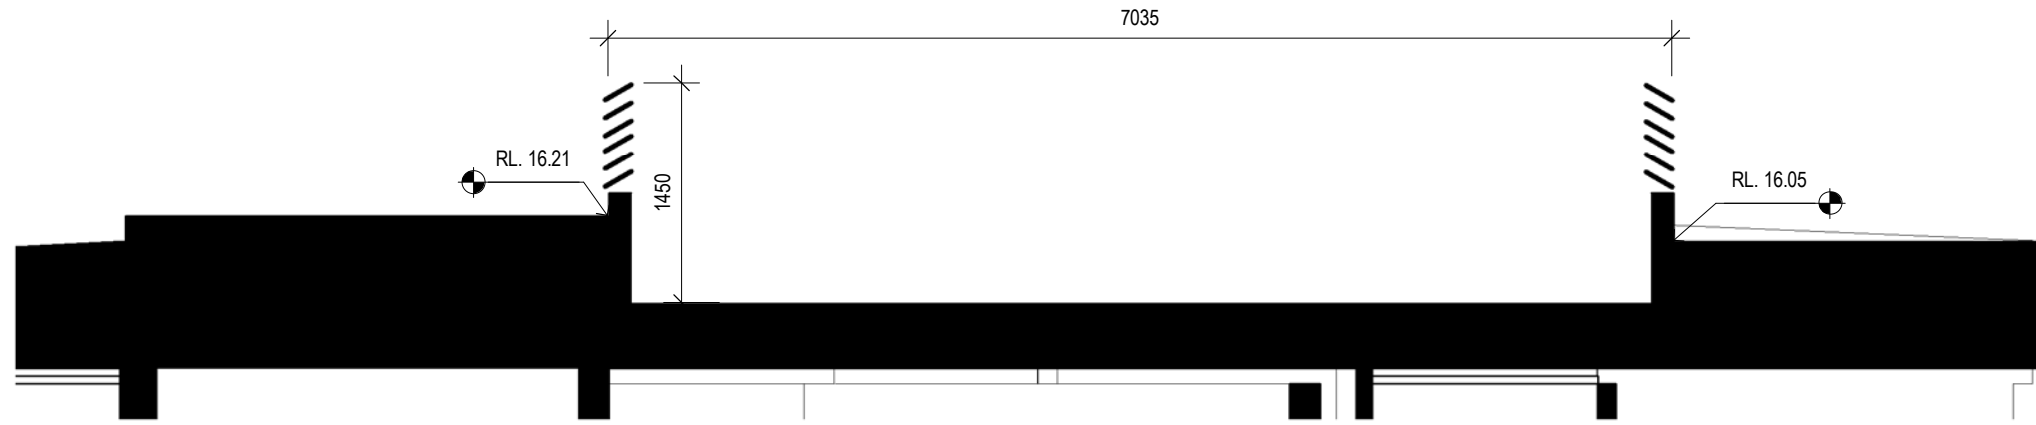

2 ROOF PLANT SECTION DETAIL- SOUTH
DA - 260 1 : 50

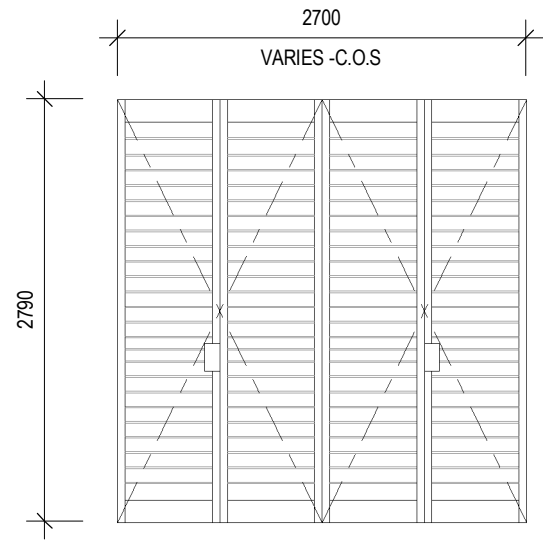

3 BI-FOLD SHUTTER ELEVATION
DA - 260 1 : 50

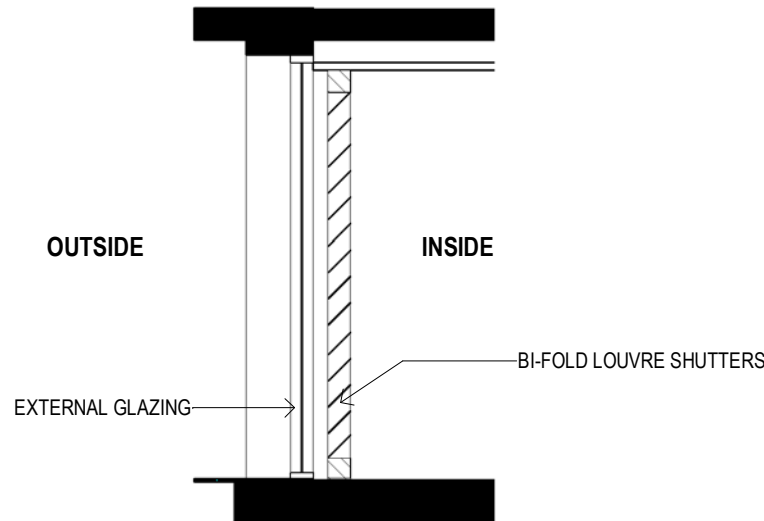

4 BI-FOLD SHUTTER SECTION
DA - 260 1 : 50

REV	DESCRIPTION	DATE	BY
DA1	DEVELOPMENT APPROVAL DRAFT	24.03.2020	TM
DA2	DRAFT ISSUE FOR DEVELOPMENT APPLICATION	06.05.2020	TM
DA3	ISSUE FOR DEVELOPMENT APPLICATION	28.05.2020	MH

PROJECT REF C:\Users\Mikondragannis\Documents\1510121 - ARKAP - WARRIWOOD APT - DA PACKAGE_CENTRAL_19_Mikondragannis.rvt
TIMESTAMP: 28/05/2020 11:53:51 AM

KEY PLAN

STATUS

DEVELOPMENT APPLICATION


THE CONTRACTOR MUST VERIFY ALL DIMENSIONS ON SITE PRIOR TO COMMENCING ANY WORK OR MAKING OF ANY SHOP DRAWINGS. FIGURED DIMENSIONS MUST BE USED IN PREFERENCE TO SCALED. SCALED DIMENSIONS MUST BE VERIFIED ON SITE. SHEET TO BE PRINTED IN COLOUR. THIS DRAWING IS COPYRIGHT AND REMAINS THE PROPERTY OF THE ARCHITECT.




PROJECT
WARRIWOOD RESIDENTIAL
DEVELOPMENT
ADDRESS
25 - 27 WARRIWOOD ROAD, NSW 2102

CLIENT
KNOWLES GROUP
DRAWING TITLE
SECTION DETAILS- ROOF PLANT &
BI-FOLD SHUTTER


SCALE (@A1) 1 : 50 / DRAWN BY Author / CHECKED BY Checker / PROJECT No. 1510121 / DRAWING No. DA - 260 / REV. DA3

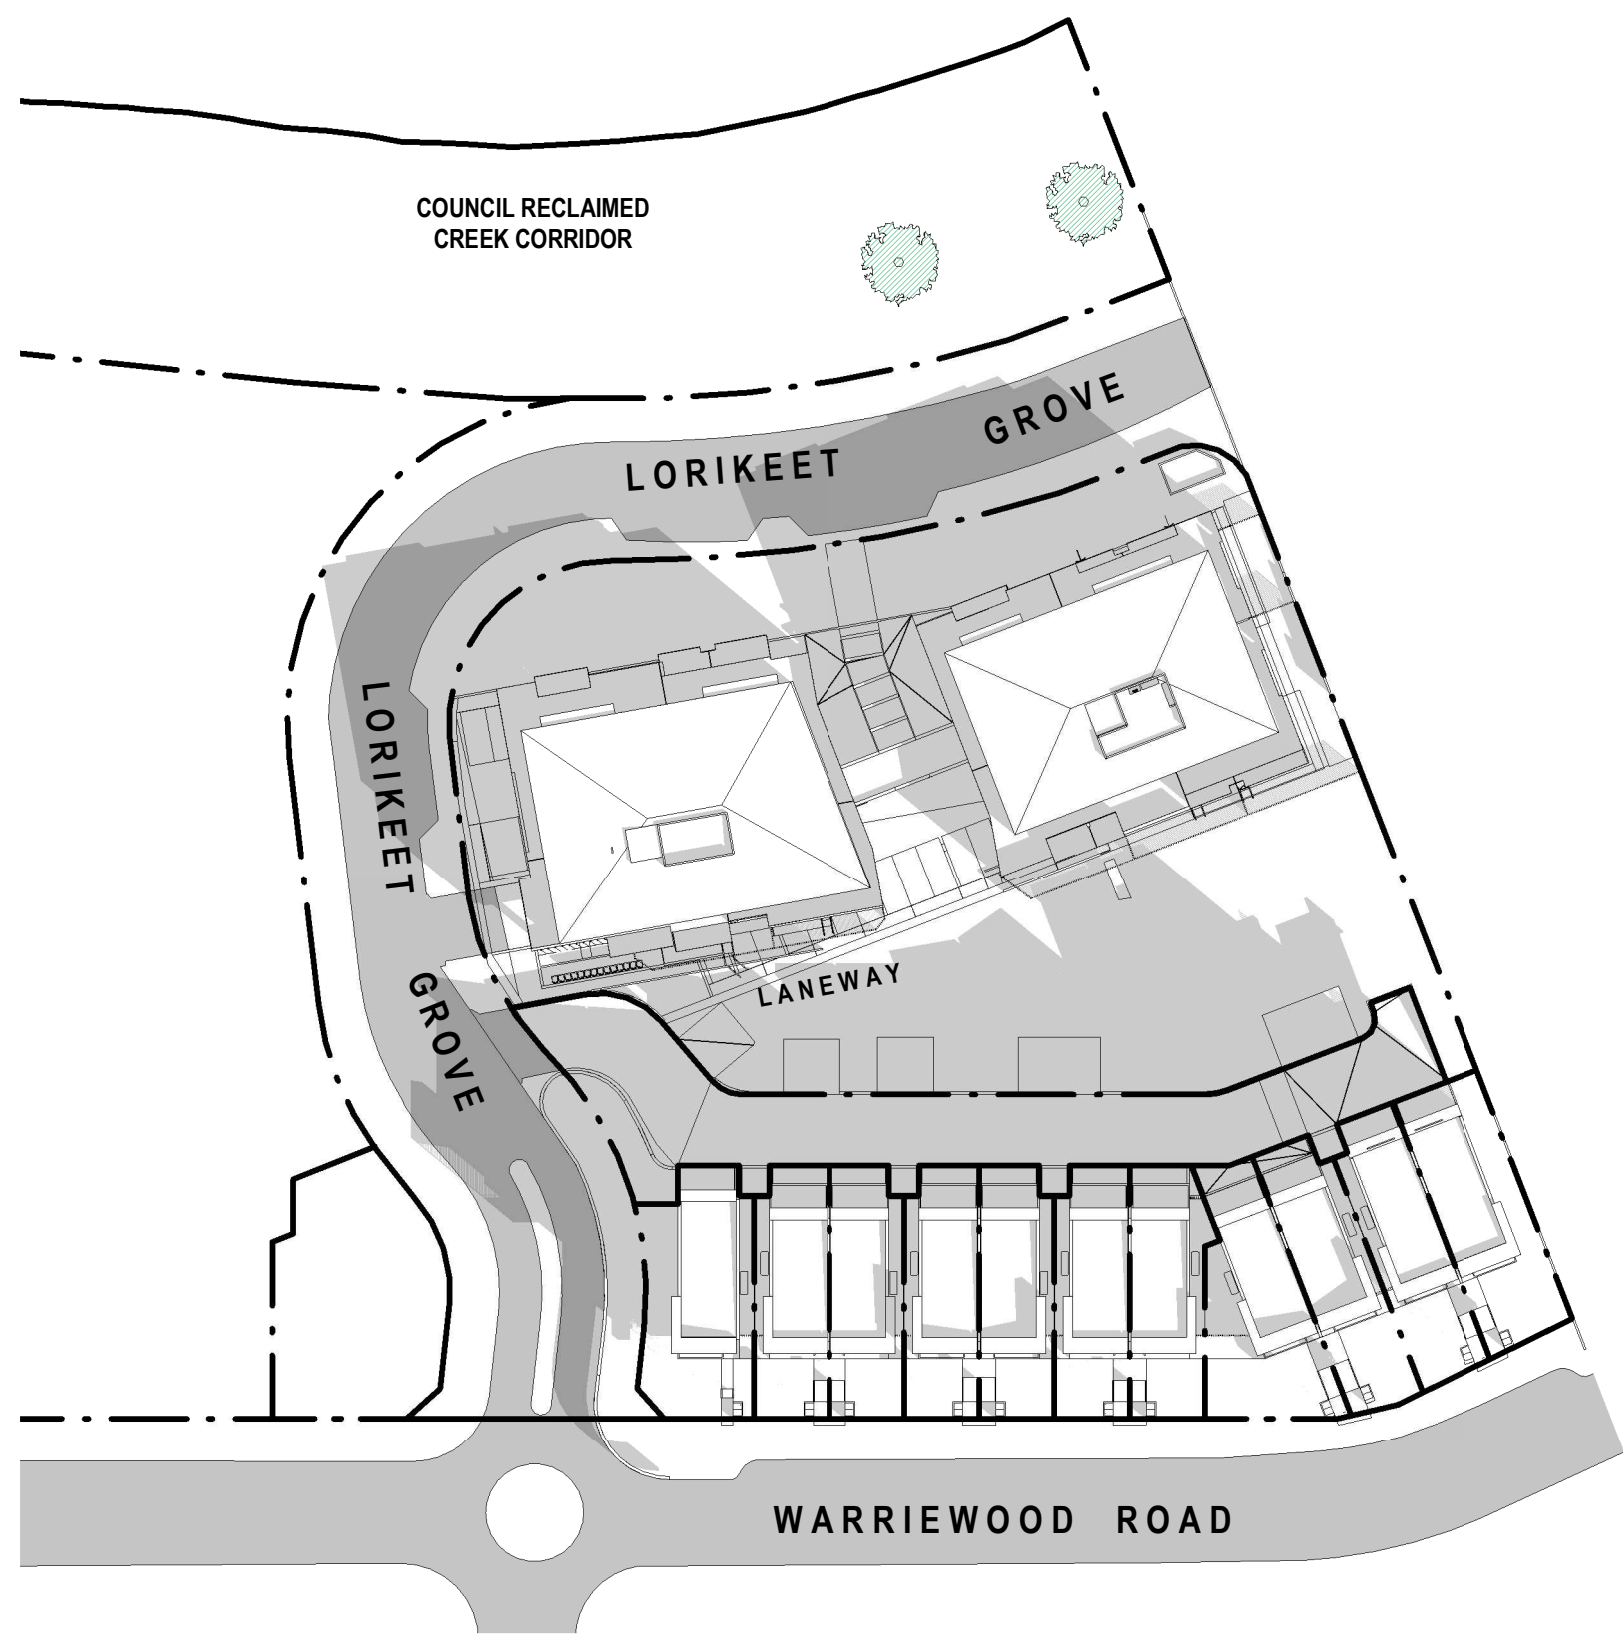

SHADOW DIAGRAM - 9AM 21ST JUNE

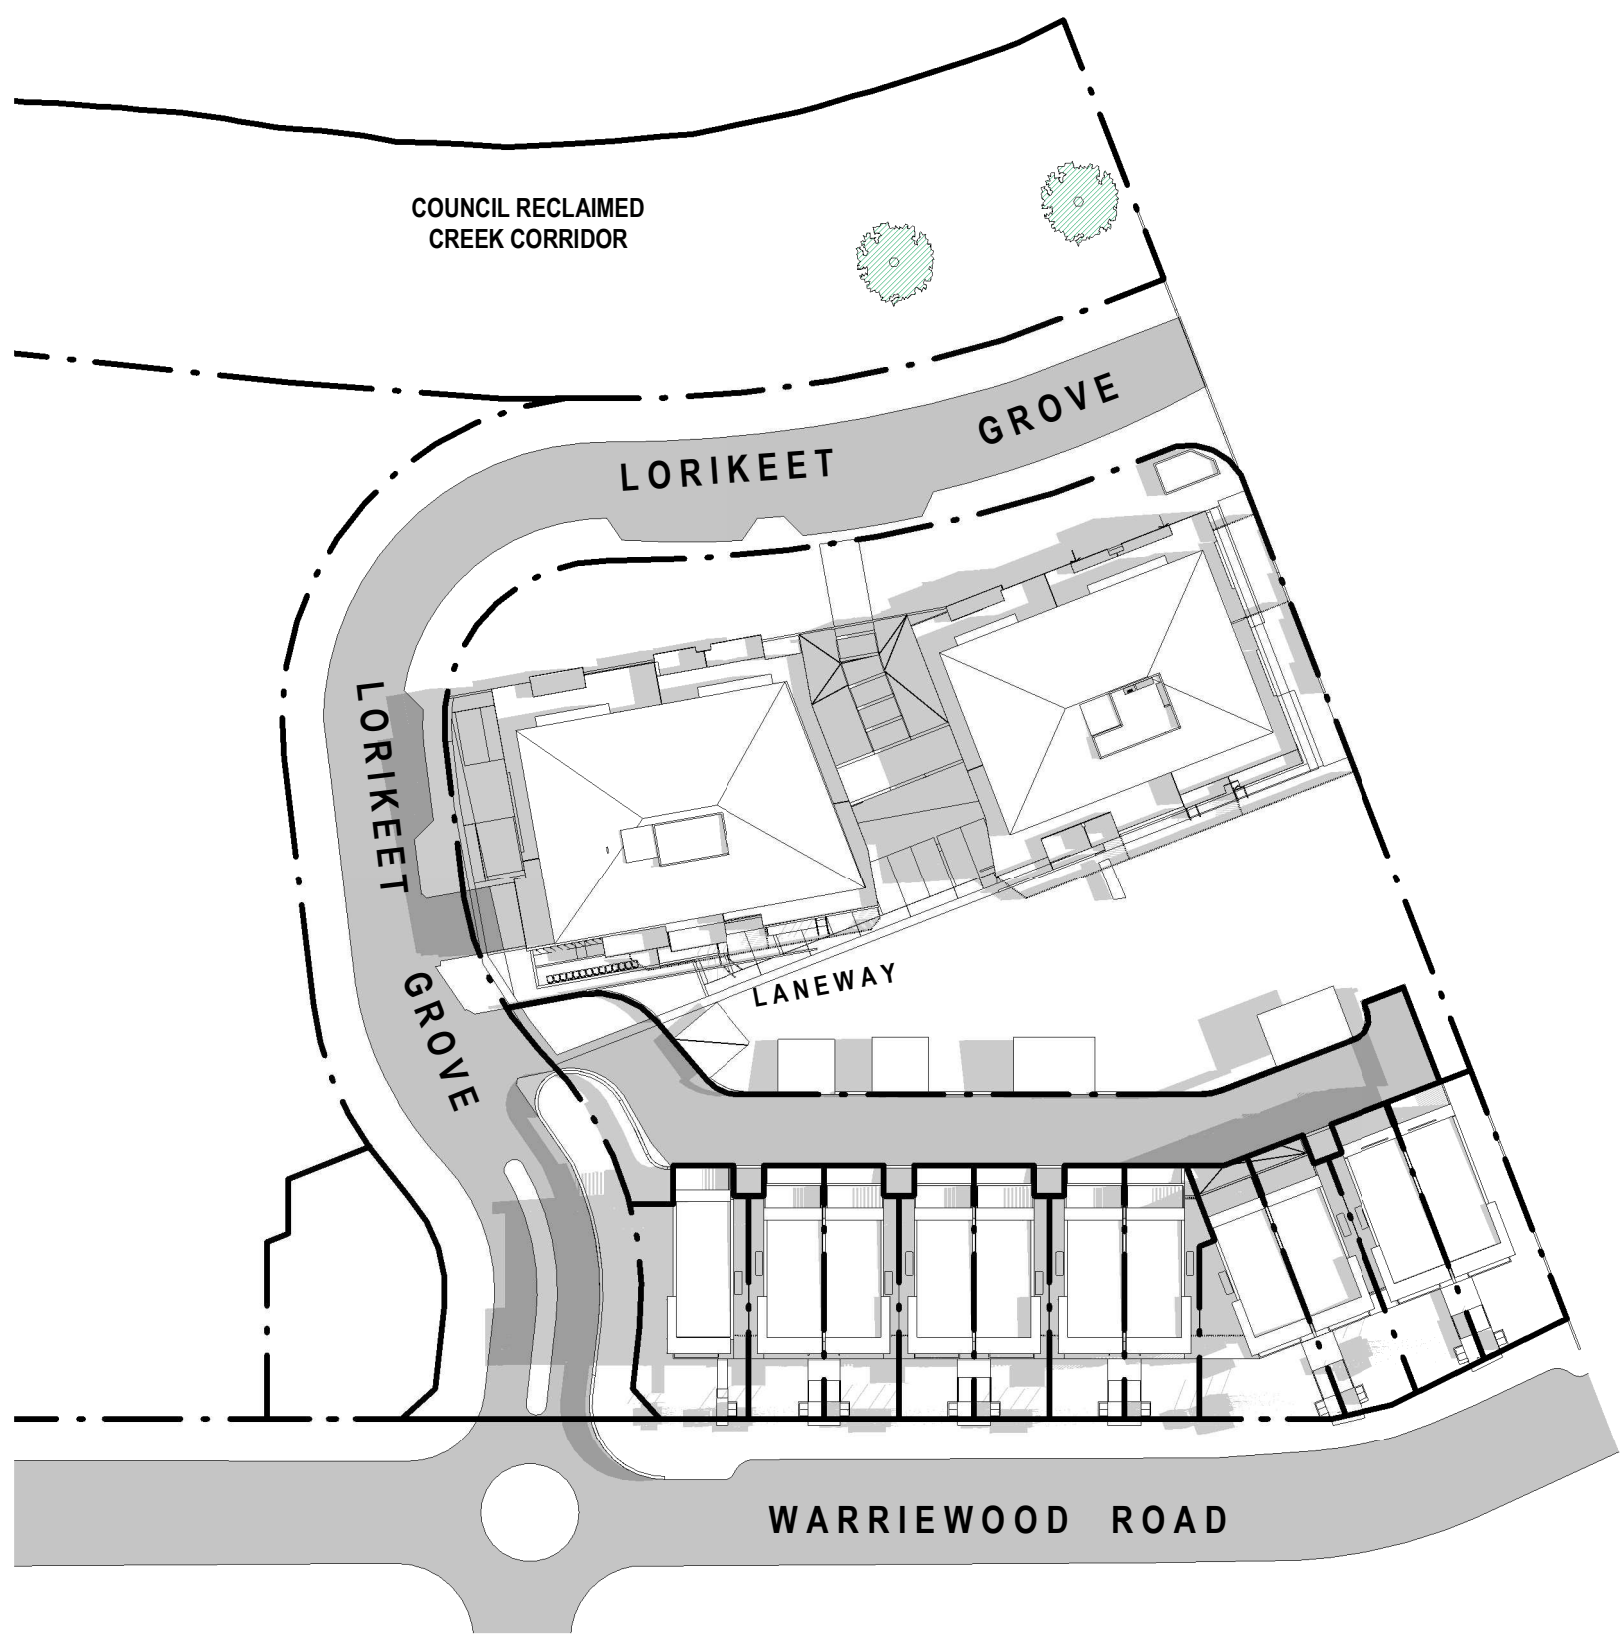

SHADOW DIAGRAM - 12PM 21ST JUNE

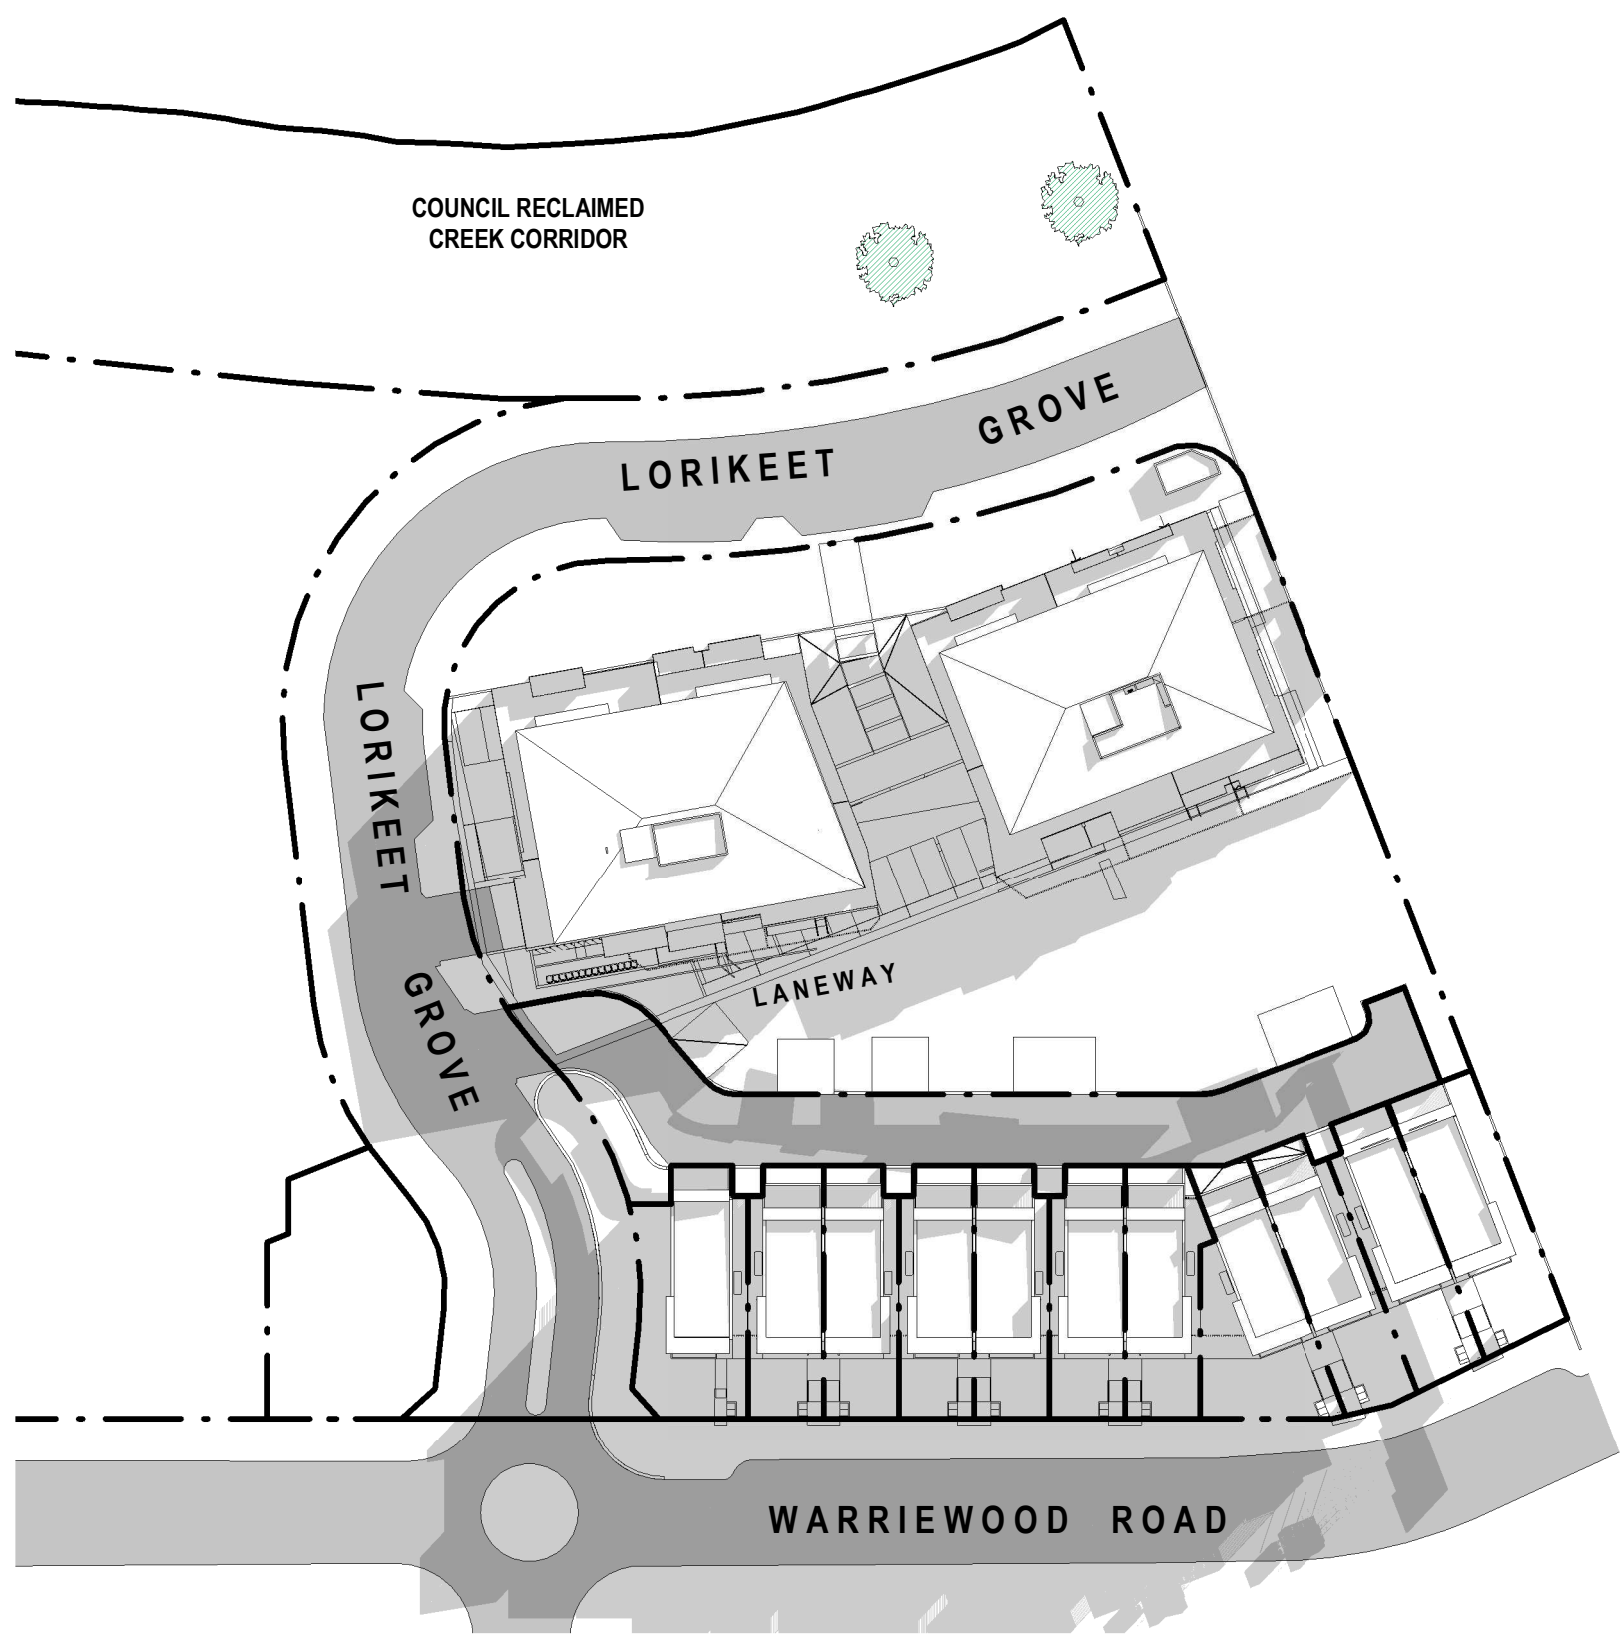

SHADOW DIAGRAM - 3PM 21ST JUNE

REV	DESCRIPTION	DATE	BY
DA1	DRAFT ISSUE FOR DEVELOPMENT APPLICATION	20.04.2020	MH
DA2	DRAFT ISSUE FOR DEVELOPMENT APPLICATION	06.05.2020	TM

PROJECT REF: C:\Users\Mikondragianis\Documents\1510121 - ARKAP - WARRIWOOD APT - DA PACKAGE_CENTRAL_19_Mikondragianis.rvt
TIMESTAMP: 28/05/2020 11:54:25 AM

KEY PLAN

STATUS

DEVELOPMENT APPLICATION



THE CONTRACTOR MUST VERIFY ALL DIMENSIONS ON SITE PRIOR TO COMMENCING ANY WORK OR MAKING OF ANY SHOP DRAWINGS. FIGURED DIMENSIONS MUST BE USED IN PREFERENCE TO SCALED. SCALED DIMENSIONS MUST BE VERIFIED ON SITE. SHEET TO BE PRINTED IN COLOUR. THIS DRAWING IS COPYRIGHT AND REMAINS THE PROPERTY OF THE ARCHITECT.

PROJECT
WARRIWOOD RESIDENTIAL
DEVELOPMENT
ADDRESS
25 - 27 WARRIWOOD ROAD, NSW 2102

CLIENT
KNOWLES GROUP
DRAWING TITLE
SHADOW DIAGRAMS

SCALE (@A1) 1 : 750 / DRAWN BY MZ / CHECKED BY TM / PROJECT No. 1510121 / DRAWING No. DA - 300 / REV. DA2



SHADOW STUDY - L00 FLOOR PLAN 9.00AM

APARTMENT	9.00am	9.15am	9.30am	9.45am	10.00am	10.15am	10.30am	10.45am	11.00am	11.15am	11.30am	11.45am	12.00pm	12.15pm	12.30pm	12.45pm	1.00pm	1.15pm	1.30pm	1.45pm	2.00pm	2.15pm	2.30pm	2.45pm	3.00pm	Complies
G.01 Internal																										
Balcony																		O	O	O	O	O	O	O	O	COMPLIES
G.02 Internal																										
Balcony																		O	O	O	O	O	O	O	O	COMPLIES
G.03 Internal																										
Balcony	O	O	O	O	O	O	O	O	O	O	O	O	O	O	O	O	O	O	O	O	O	O	O	O	O	COMPLIES
G.04 Internal	O	O	O	O	O	O	O	O	O	O	O	O	O	O	O	O	O	O	O	O	O	O	O	O	O	COMPLIES
Balcony	O	O	O	O	O	O	O	O	O	O	O	O	O	O	O	O	O	O	O	O	O	O	O	O	O	COMPLIES
G.05 Internal	O	O	O	O	O	O	O	O	O	O	O	O	O	O	O	O	O	O	O	O	O	O	O	O	O	COMPLIES
Balcony	O	O	O	O	O	O	O	O	O	O	O	O	O	O	O	O	O	O	O	O	O	O	O	O	O	COMPLIES
G.06 Internal	O	O	O	O	O	O	O	O	O	O	O	O	O	O	O	O	O	O	O	O	O	O	O	O	O	COMPLIES
Balcony			O	O	O	O	O	O	O	O	O	O	O	O	O	O	O									COMPLIES
G.07 Internal	O	O	O	O	O	O	O	O	O	O	O	O	O	O	O	O	O	O	O	O	O	O	O	O	O	COMPLIES
Balcony				O	O	O	O	O	O	O	O	O	O	O	O	O	O									COMPLIES
G.08 Internal	O	O	O	O	O	O	O	O	O	O	O	O	O	O	O	O	O									COMPLIES
Balcony					O	O	O	O	O	O	O	O	O	O	O	O										COMPLIES
G.09 Internal																									O	
Balcony														O	O	O	O	O	O	O	O	O	O	O	O	COMPLIES
G.10 Internal																									O	
Balcony														O	O	O	O	O	O	O	O	O	O	O	O	COMPLIES
G.11 Internal																			O	O	O	O	O	O	O	
Balcony											O	O	O	O	O	O	O	O	O	O	O	O	O	O	O	COMPLIES



NORTH POINT





SHADOW STUDY - L00 FLOOR PLAN 9.15AM

APARTMENT		9.00am	9.15am	9.30am	9.45am	10.00am	10.15am	10.30am	10.45am	11.00am	11.15am	11.30am	11.45am	12.00pm	12.15pm	12.30pm	12.45pm	1.00pm	1.15pm	1.30pm	1.45pm	2.00pm	2.15pm	2.30pm	2.45pm	3.00pm	Complies
G.01	Internal																										
	Balcony																	O	O	O	O	O	O	O	O	O	COMPLIES
G.02	Internal																										
	Balcony																		O	O	O	O	O	O	O	O	COMPLIES
G.03	Internal																										
	Balcony	O	O	O	O	O	O	O	O	O	O	O	O	O	O	O	O	O	O	O	O	O	O	O	O	O	COMPLIES
G.04	Internal	O	O	O	O	O	O	O	O	O	O	O	O	O	O	O	O	O	O	O	O	O	O	O	O	O	COMPLIES
	Balcony	O	O	O	O	O	O	O	O	O	O	O	O	O	O	O	O	O	O	O	O	O	O	O	O	O	COMPLIES
G.05	Internal	O	O	O	O	O	O	O	O	O																	COMPLIES
	Balcony	O	O	O	O	O	O	O	O	O	O	O	O	O	O	O	O	O	O								COMPLIES
G.06	Internal	O	O	O	O	O	O	O	O	O																	COMPLIES
	Balcony			O	O	O	O	O	O	O	O	O	O	O	O	O	O	O									COMPLIES
G.07	Internal	O	O	O	O	O	O	O	O	O	O	O	O	O	O	O	O	O	O	O							COMPLIES
	Balcony				O	O	O	O	O	O	O	O	O	O	O	O	O										COMPLIES
G.08	Internal	O	O	O	O	O	O	O	O	O	O																COMPLIES
	Balcony					O	O	O	O	O	O	O	O	O	O	O											COMPLIES
G.09	Internal																									O	
	Balcony														O	O	O	O	O	O	O	O	O	O	O	O	COMPLIES
G.10	Internal																									O	
	Balcony																O	O	O	O	O	O	O	O	O	O	COMPLIES
G.11	Internal																			O	O	O	O	O	O	O	
	Balcony											O	O	O	O	O	O	O	O	O	O	O	O	O	O	O	COMPLIES



NORTH POINT





SHADOW STUDY - L00 FLOOR PLAN 9.30AM

APARTMENT		9.00am	9.15am	9.30am	9.45am	10.00am	10.15am	10.30am	10.45am	11.00am	11.15am	11.30am	11.45am	12.00pm	12.15pm	12.30pm	12.45pm	1.00pm	1.15pm	1.30pm	1.45pm	2.00pm	2.15pm	2.30pm	2.45pm	3.00pm	Complies
G.01	Internal																										
	Balcony																	O	O	O	O	O	O	O	O	O	COMPLIES
G.02	Internal																										
	Balcony																		O	O	O	O	O	O	O	O	COMPLIES
G.03	Internal																										
	Balcony	O	O	O	O	O	O	O	O	O	O	O	O	O	O	O	O	O	O	O	O	O	O	O	O	O	COMPLIES
G.04	Internal	O	O	O	O	O	O	O	O	O	O	O	O	O	O	O	O	O	O	O	O	O	O	O	O	O	COMPLIES
	Balcony	O	O	O	O	O	O	O	O	O	O	O	O	O	O	O	O	O	O	O	O	O	O	O	O	O	COMPLIES
G.05	Internal	O	O	O	O	O	O	O	O	O																	COMPLIES
	Balcony	O	O	O	O	O	O	O	O	O	O	O	O	O	O	O	O	O	O								COMPLIES
G.06	Internal	O	O	O	O	O	O	O	O	O																	COMPLIES
	Balcony			O	O	O	O	O	O	O	O	O	O	O	O	O	O	O									COMPLIES
G.07	Internal	O	O	O	O	O	O	O	O	O	O	O	O	O	O	O	O	O	O	O							COMPLIES
	Balcony				O	O	O	O	O	O	O	O	O	O	O	O	O										COMPLIES
G.08	Internal	O	O	O	O	O	O	O	O	O	O																COMPLIES
	Balcony					O	O	O	O	O	O	O	O	O	O	O											COMPLIES
G.09	Internal																									O	
	Balcony														O	O	O	O	O	O	O	O	O	O	O	O	COMPLIES
G.10	Internal																									O	
	Balcony																O	O	O	O	O	O	O	O	O	O	COMPLIES
G.11	Internal																			O	O	O	O	O	O	O	
	Balcony											O	O	O	O	O	O	O	O	O	O	O	O	O	O	O	COMPLIES



NORTH POINT




THE CONTRACTOR MUST VERIFY ALL DIMENSIONS ON SITE PRIOR TO COMMENCING ANY WORK OR MAKING OF ANY SHOP DRAWINGS. SCALED DIMENSIONS MUST BE USED IN PREFERENCE TO SOUND. SCALED DIMENSIONS MUST BE VERIFIED ON SITE. SHEET TO BE PRINTED IN COLOUR. THIS DRAWING IS COPYRIGHT AND REMAINS THE PROPERTY OF THE ARCHITECT.

PROJECT
WARRIWOOD RESIDENTIAL
DEVELOPMENT
ADDRESS
25 - 27 WARRIWOOD ROAD, NSW 2102

SCALE (@A1) 1 : 200 / DRAWN BY KC / CHECKED BY TM / PROJECT No. 1510121 / DRAWING No. DA-702 / REV DA2

CLIENT
KNOWLES GROUP
DRAWING TITLE
SHADOW STUDY - L00 FLOOR PLAN
9.30AM

[illegible]

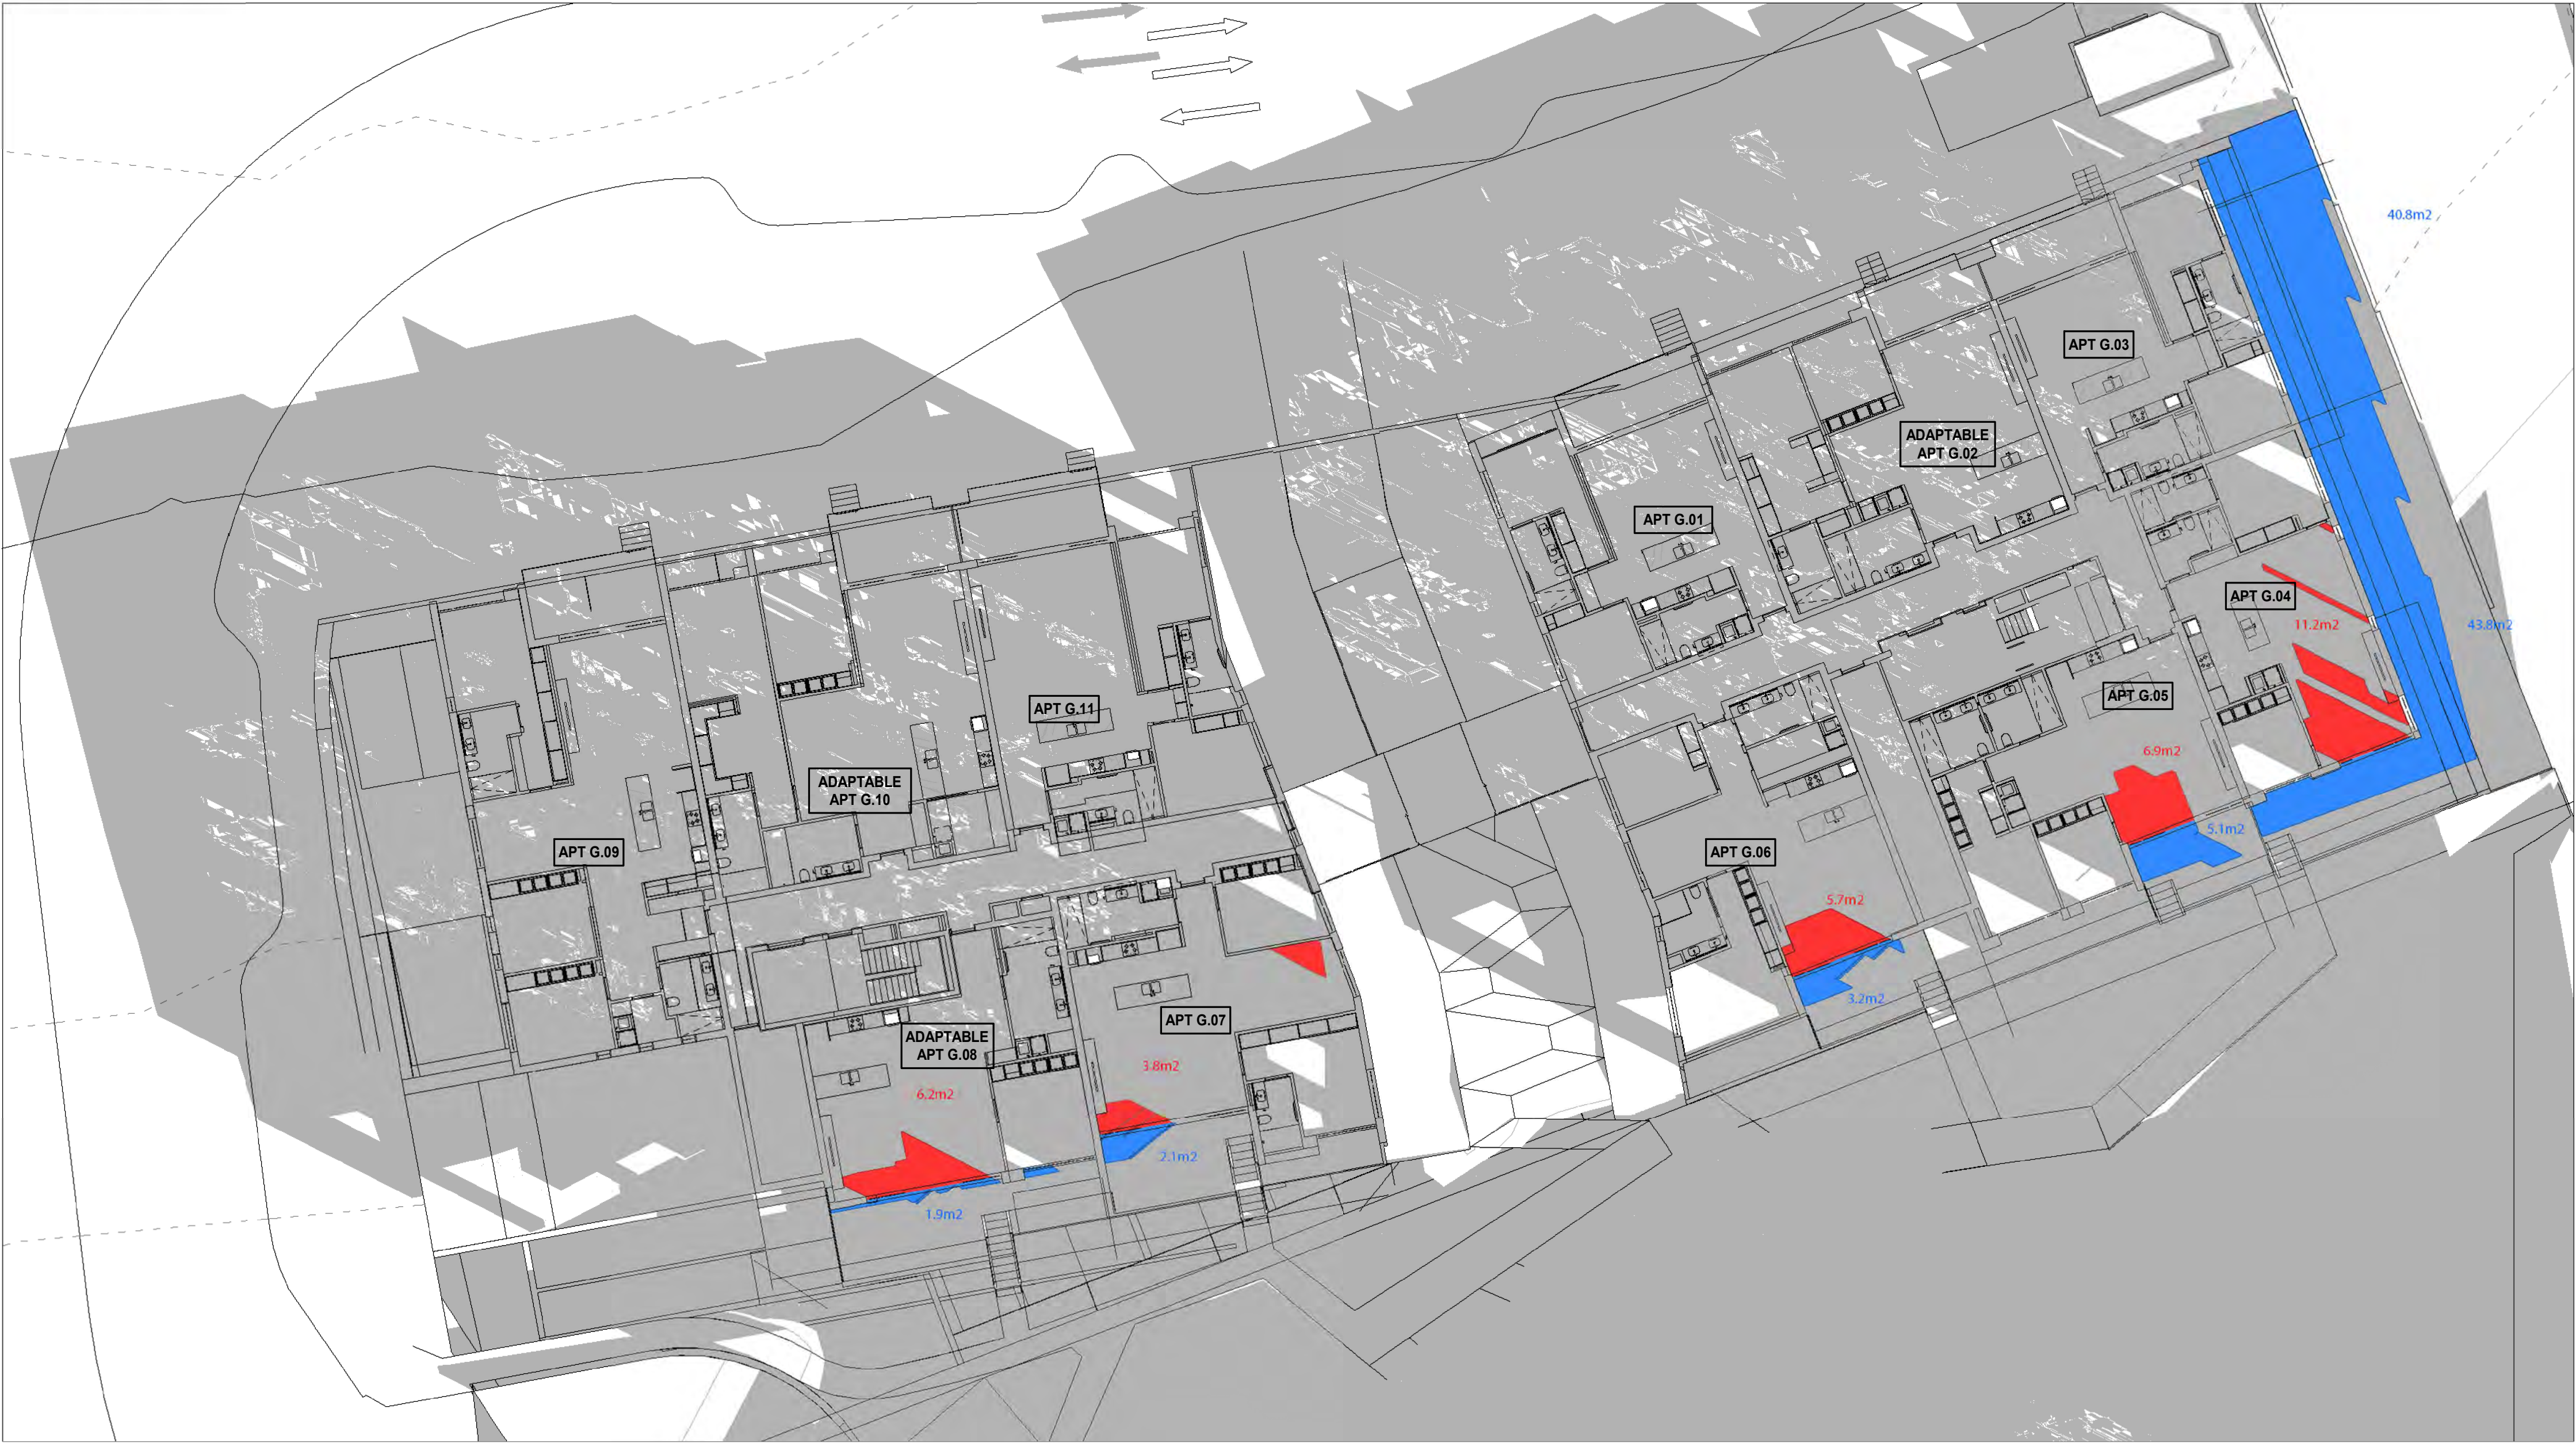


SHADOW STUDY - L00 FLOOR PLAN 10.00AM

APARTMENT	9.00am	9.15am	9.30am	9.45am	10.00am	10.15am	10.30am	10.45am	11.00am	11.15am	11.30am	11.45am	12.00pm	12.15pm	12.30pm	12.45pm	1.00pm	1.15pm	1.30pm	1.45pm	2.00pm	2.15pm	2.30pm	2.45pm	3.00pm	Complies
G.01 Internal																										
Balcony																		O	O	O	O	O	O	O	O	COMPLIES
G.02 Internal																										
Balcony																		O	O	O	O	O	O	O	O	COMPLIES
G.03 Internal																										
Balcony	O	O	O	O	O	O	O	O	O	O	O	O	O	O	O	O	O	O	O	O	O	O	O	O	O	COMPLIES
G.04 Internal	O	O	O	O	O	O	O	O	O	O	O	O	O	O	O	O	O	O	O	O	O	O	O	O	O	COMPLIES
Balcony	O	O	O	O	O	O	O	O	O	O	O	O	O	O	O	O	O	O	O	O	O	O	O	O	O	COMPLIES
G.05 Internal	O	O	O	O	O	O	O	O	O	O	O	O	O	O	O	O	O	O	O	O	O	O	O	O	O	COMPLIES
Balcony	O	O	O	O	O	O	O	O	O	O	O	O	O	O	O	O	O	O	O	O	O	O	O	O	O	COMPLIES
G.06 Internal	O	O	O	O	O	O	O	O	O	O	O	O	O	O	O	O	O	O	O	O	O	O	O	O	O	COMPLIES
Balcony			O	O	O	O	O	O	O	O	O	O	O	O	O	O	O									COMPLIES
G.07 Internal	O	O	O	O	O	O	O	O	O	O	O	O	O	O	O	O	O	O	O	O	O	O	O	O	O	COMPLIES
Balcony				O	O	O	O	O	O	O	O	O	O	O	O	O	O									COMPLIES
G.08 Internal	O	O	O	O	O	O	O	O	O	O	O	O	O	O	O	O	O									COMPLIES
Balcony					O	O	O	O	O	O	O	O	O	O	O	O										COMPLIES
G.09 Internal																									O	
Balcony														O	O	O	O	O	O	O	O	O	O	O	O	COMPLIES
G.10 Internal																									O	
Balcony														O	O	O	O	O	O	O	O	O	O	O	O	COMPLIES
G.11 Internal																			O	O	O	O	O	O	O	
Balcony											O	O	O	O	O	O	O	O	O	O	O	O	O	O	O	COMPLIES



NORTH POINT



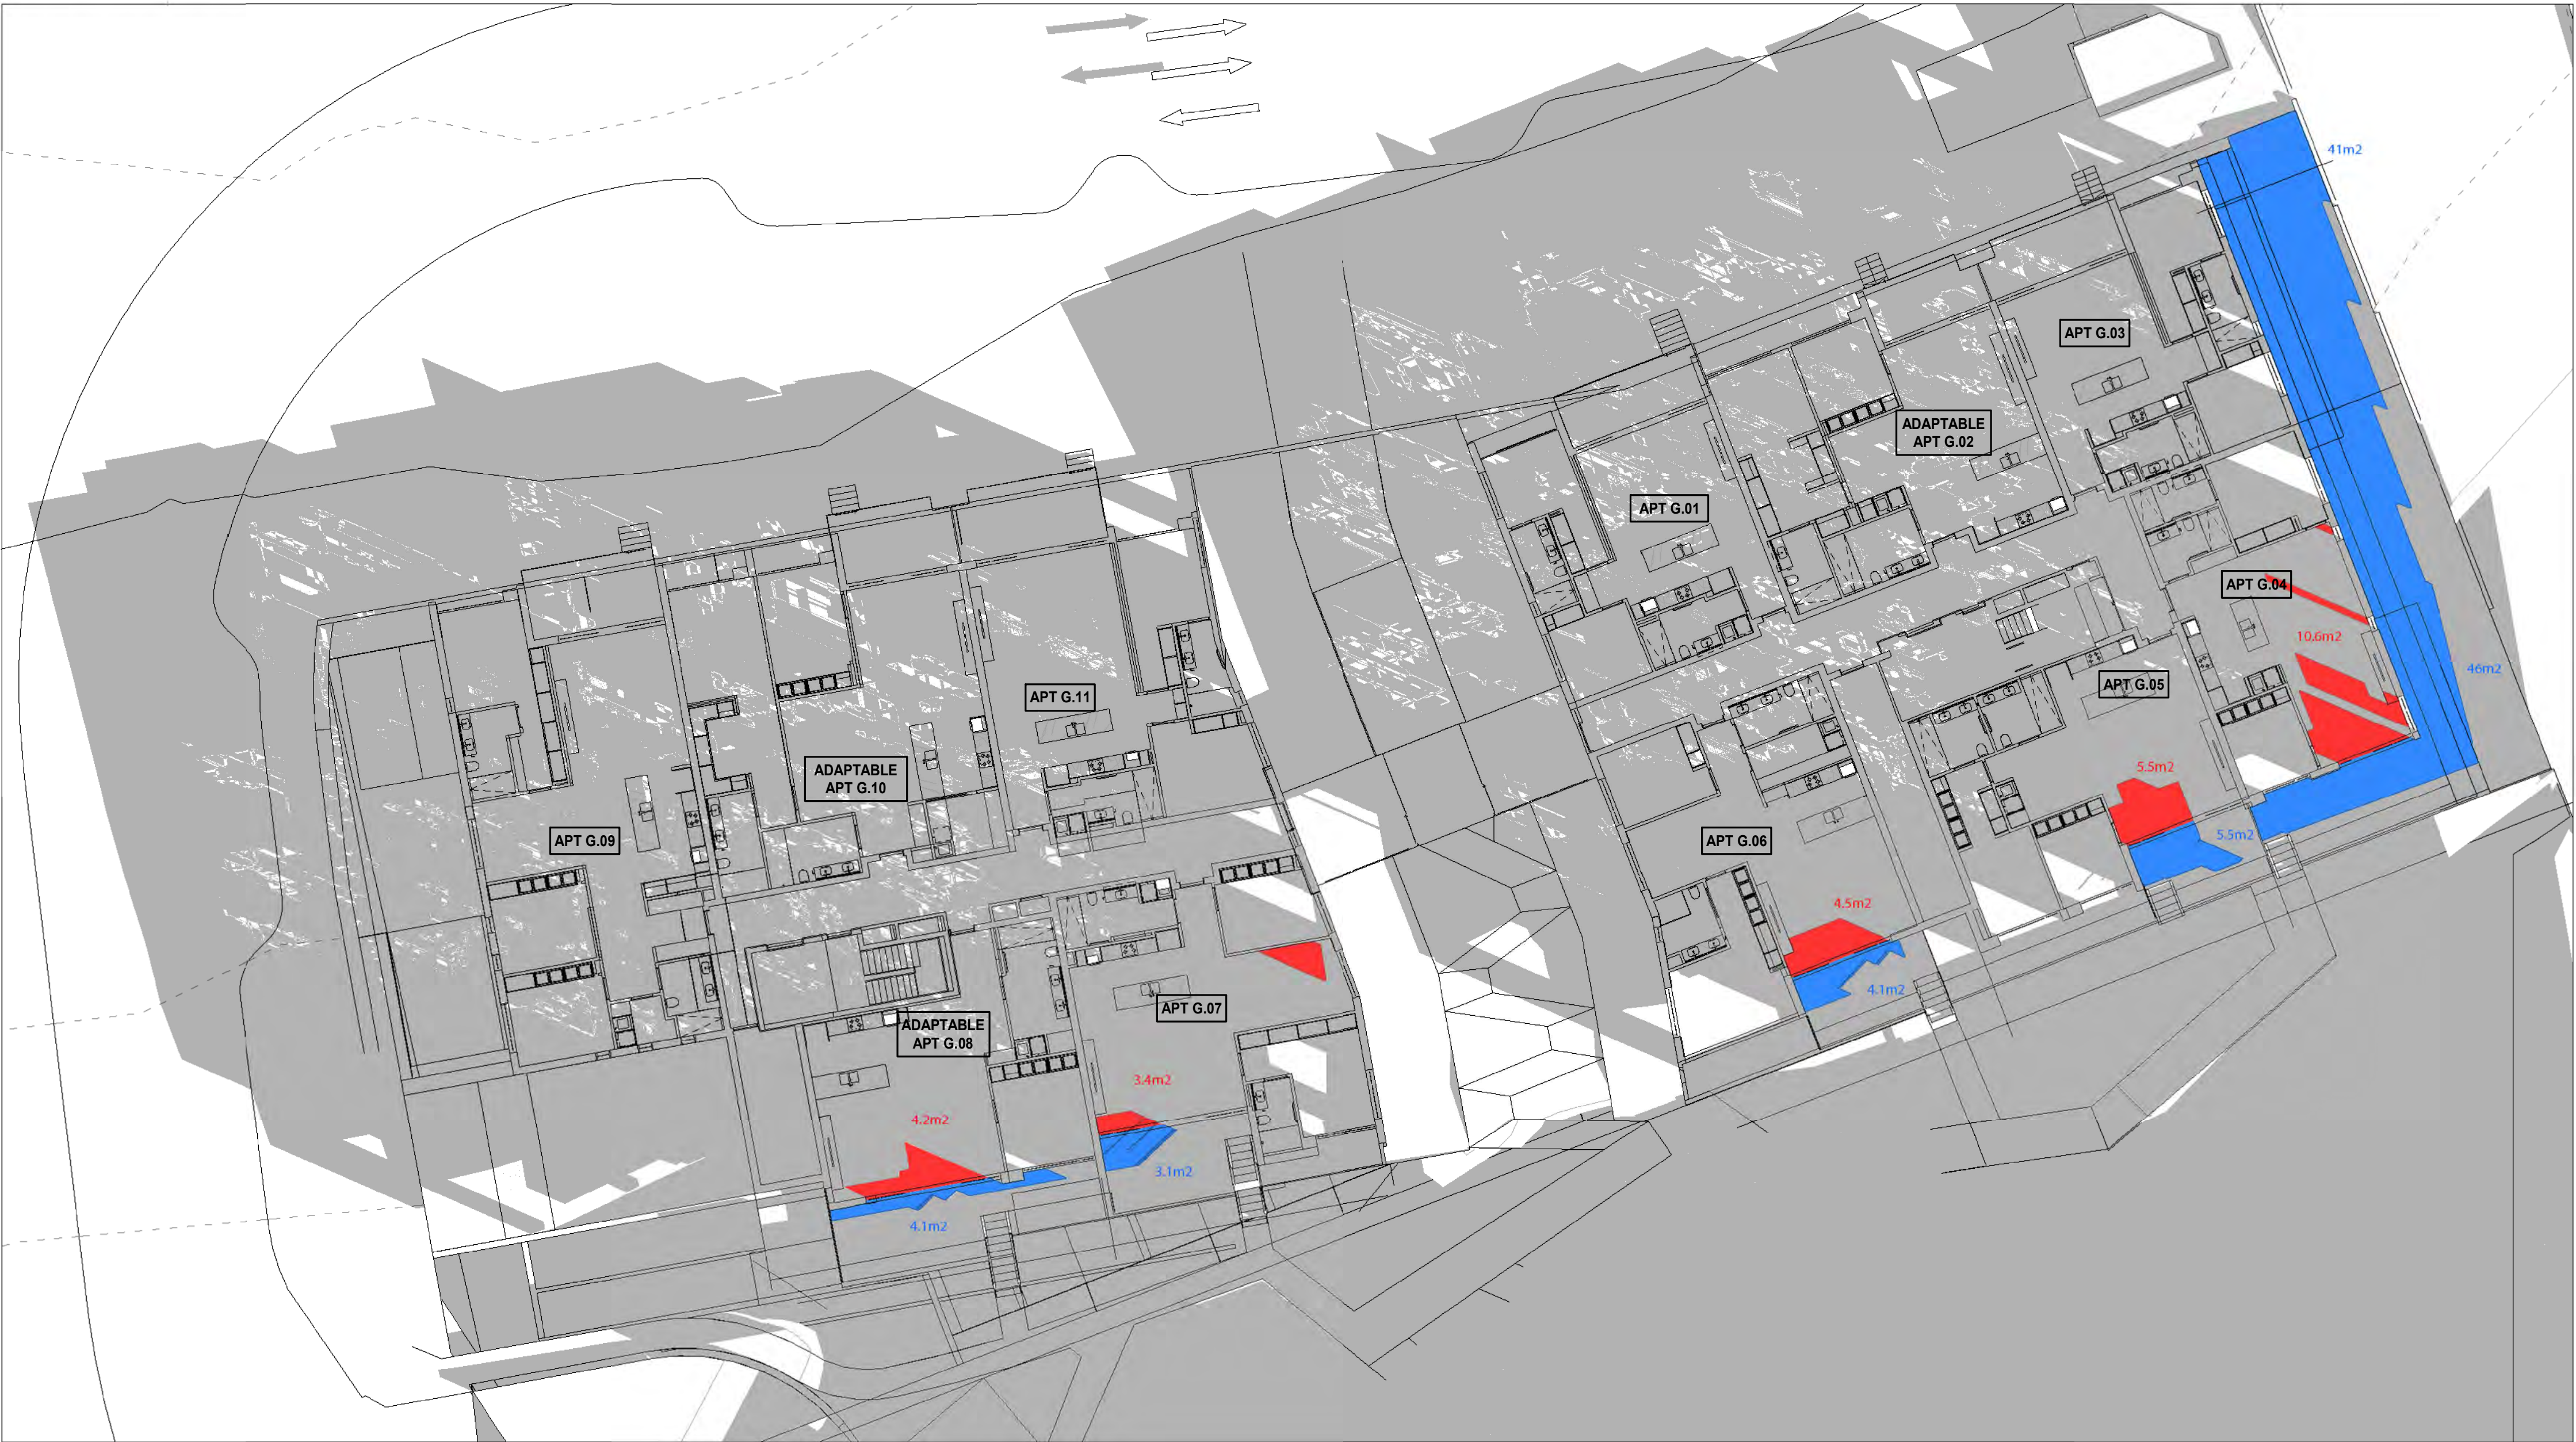


SHADOW STUDY - L00 FLOOR PLAN 10.15AM

APARTMENT	9.00am	9.15am	9.30am	9.45am	10.00am	10.15am	10.30am	10.45am	11.00am	11.15am	11.30am	11.45am	12.00pm	12.15pm	12.30pm	12.45pm	1.00pm	1.15pm	1.30pm	1.45pm	2.00pm	2.15pm	2.30pm	2.45pm	3.00pm	Complies
G.01 Internal																										
G.01 Balcony																		O	O	O	O	O	O	O	O	COMPLIES
G.02 Internal																										
G.02 Balcony																		O	O	O	O	O	O	O	O	COMPLIES
G.03 Internal																										
G.03 Balcony	O	O	O	O	O	O	O	O	O	O	O	O	O	O	O	O	O	O	O	O	O	O	O	O	O	COMPLIES
G.04 Internal	O	O	O	O	O	O	O	O	O	O	O	O	O	O	O	O	O	O	O	O	O	O	O	O	O	COMPLIES
G.04 Balcony	O	O	O	O	O	O	O	O	O	O	O	O	O	O	O	O	O	O	O	O	O	O	O	O	O	COMPLIES
G.05 Internal	O	O	O	O	O	O	O	O	O	O	O	O	O	O	O	O	O	O	O	O	O	O	O	O	O	COMPLIES
G.05 Balcony	O	O	O	O	O	O	O	O	O	O	O	O	O	O	O	O	O	O	O	O	O	O	O	O	O	COMPLIES
G.06 Internal	O	O	O	O	O	O	O	O	O	O	O	O	O	O	O	O	O	O	O	O	O	O	O	O	O	COMPLIES
G.06 Balcony			O	O	O	O	O	O	O	O	O	O	O	O	O	O	O									COMPLIES
G.07 Internal	O	O	O	O	O	O	O	O	O	O	O	O	O	O	O	O	O	O	O	O	O	O	O	O	O	COMPLIES
G.07 Balcony					O	O	O	O	O	O	O	O	O	O	O	O	O									COMPLIES
G.08 Internal	O	O	O	O	O	O	O	O	O	O	O	O	O	O	O	O	O									COMPLIES
G.08 Balcony					O	O	O	O	O	O	O	O	O	O	O	O	O									COMPLIES
G.09 Internal																									O	
G.09 Balcony														O	O	O	O	O	O	O	O	O	O	O	O	COMPLIES
G.10 Internal																									O	
G.10 Balcony														O	O	O	O	O	O	O	O	O	O	O	O	COMPLIES
G.11 Internal																			O	O	O	O	O	O	O	
G.11 Balcony											O	O	O	O	O	O	O	O	O	O	O	O	O	O	O	COMPLIES



NORTH POINT



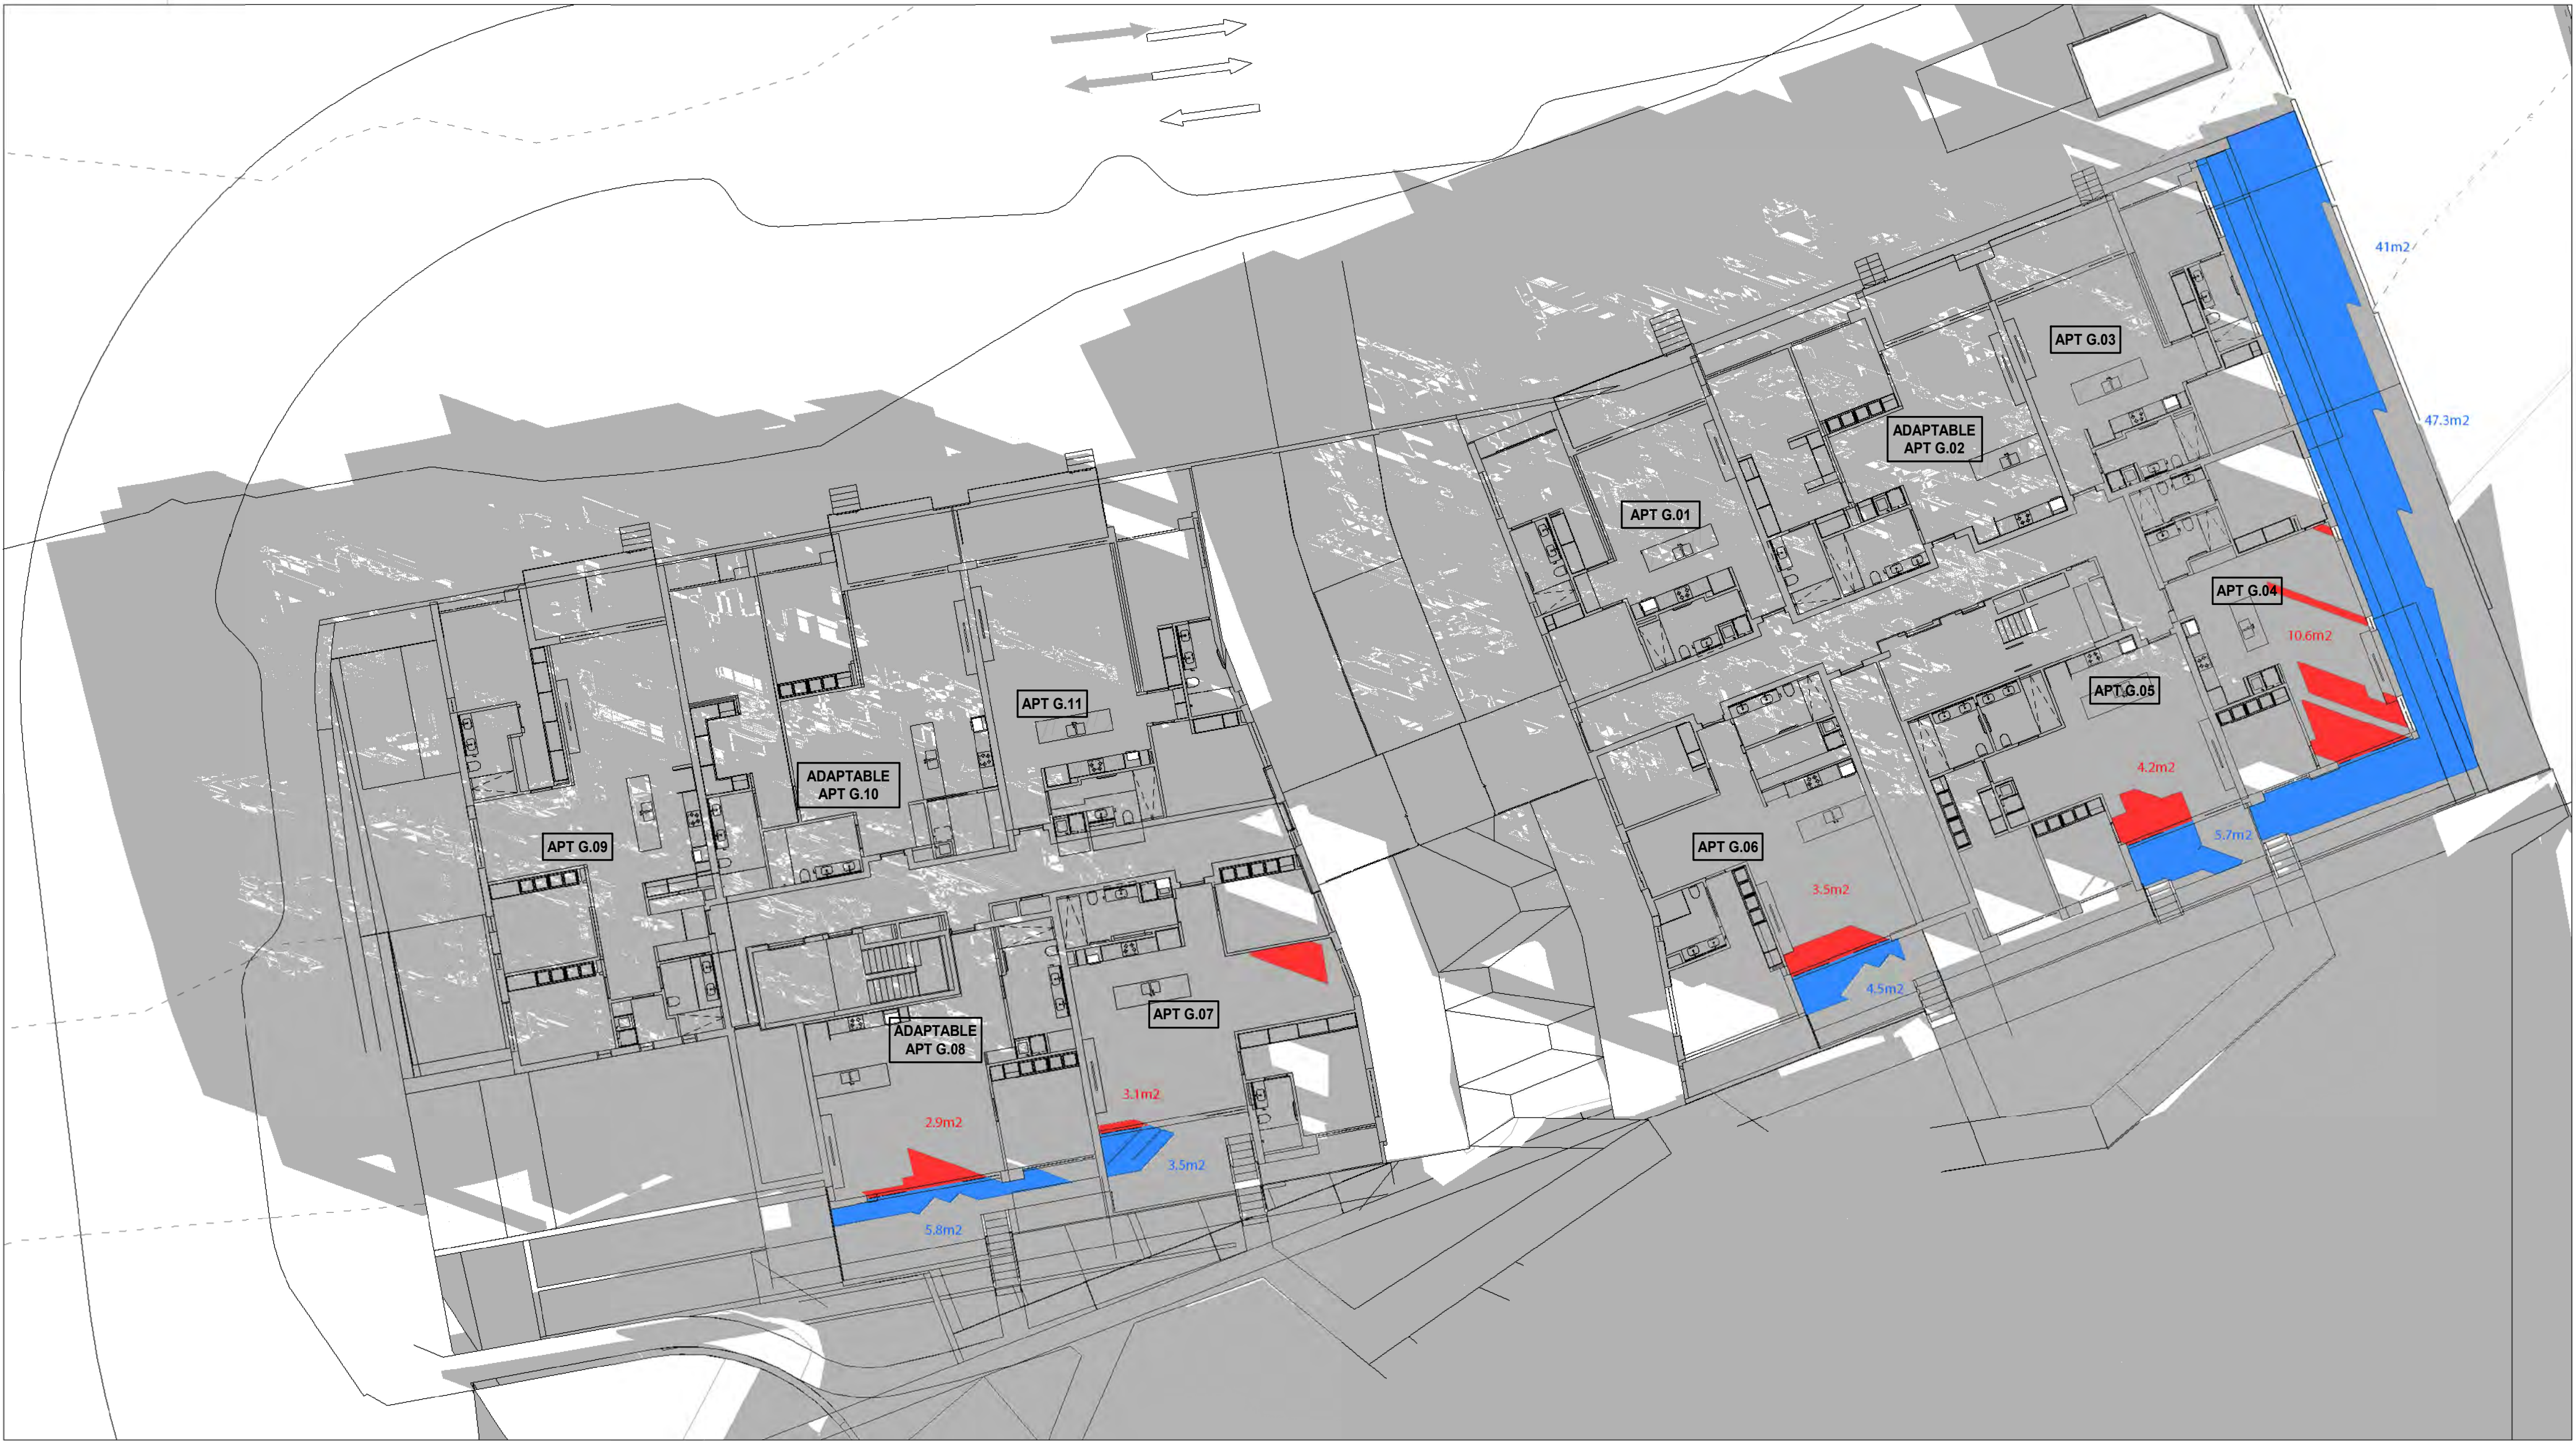

SHADOW STUDY - L00 FLOOR PLAN 10.30AM

APARTMENT	9.00am	9.15am	9.30am	9.45am	10.00am	10.15am	10.30am	10.45am	11.00am	11.15am	11.30am	11.45am	12.00pm	12.15pm	12.30pm	12.45pm	1.00pm	1.15pm	1.30pm	1.45pm	2.00pm	2.15pm	2.30pm	2.45pm	3.00pm	Complies
G.01 Internal																										
Balcony																	O	O	O	O	O	O	O	O	O	COMPLIES
G.02 Internal																										
Balcony																	O	O	O	O	O	O	O	O	O	COMPLIES
G.03 Internal																										
Balcony	O	O	O	O	O	O	O	O	O	O	O	O	O	O	O	O	O	O	O	O	O	O	O	O	O	COMPLIES
G.04 Internal	O	O	O	O	O	O	O	O	O	O	O	O	O	O	O	O	O	O	O	O	O	O	O	O	O	COMPLIES
Balcony	O	O	O	O	O	O	O	O	O	O	O	O	O	O	O	O	O	O	O	O	O	O	O	O	O	COMPLIES
G.05 Internal	O	O	O	O	O	O	O	O	O	O	O	O	O	O	O	O	O	O	O	O	O	O	O	O	O	COMPLIES
Balcony	O	O	O	O	O	O	O	O	O	O	O	O	O	O	O	O	O	O	O	O	O	O	O	O	O	COMPLIES
G.06 Internal	O	O	O	O	O	O	O	O	O	O	O	O	O	O	O	O	O	O	O	O	O	O	O	O	O	COMPLIES
Balcony			O	O	O	O	O	O	O	O	O	O	O	O	O	O	O	O	O	O	O	O	O	O	O	COMPLIES
G.07 Internal	O	O	O	O	O	O	O	O	O	O	O	O	O	O	O	O	O	O	O	O	O	O	O	O	O	COMPLIES
Balcony				O	O	O	O	O	O	O	O	O	O	O	O	O	O	O	O	O	O	O	O	O	O	COMPLIES
G.08 Internal	O	O	O	O	O	O	O	O	O	O	O	O	O	O	O	O	O	O	O	O	O	O	O	O	O	COMPLIES
Balcony					O	O	O	O	O	O	O	O	O	O	O	O	O	O	O	O	O	O	O	O	O	COMPLIES
G.09 Internal																									O	COMPLIES
Balcony														O	O	O	O	O	O	O	O	O	O	O	O	COMPLIES
G.10 Internal																									O	COMPLIES
Balcony														O	O	O	O	O	O	O	O	O	O	O	O	COMPLIES
G.11 Internal																			O	O	O	O	O	O	O	COMPLIES
Balcony											O	O	O	O	O	O	O	O	O	O	O	O	O	O	O	COMPLIES



SHADOW STUDY - L00 FLOOR PLAN 10.45AM

APARTMENT	9.00am	9.15am	9.30am	9.45am	10.00am	10.15am	10.30am	10.45am	11.00am	11.15am	11.30am	11.45am	12.00pm	12.15pm	12.30pm	12.45pm	1.00pm	1.15pm	1.30pm	1.45pm	2.00pm	2.15pm	2.30pm	2.45pm	3.00pm	Complies
G.01 Internal																										
Balcony																	O	O	O	O	O	O	O	O	O	COMPLIES
G.02 Internal																										
Balcony																	O	O	O	O	O	O	O	O	O	COMPLIES
G.03 Internal																										
Balcony	O	O	O	O	O	O	O	O	O	O	O	O	O	O	O	O	O	O	O	O	O	O	O	O	O	COMPLIES
G.04 Internal	O	O	O	O	O	O	O	O	O	O	O	O	O	O	O	O	O	O	O	O	O	O	O	O	O	COMPLIES
Balcony	O	O	O	O	O	O	O	O	O	O	O	O	O	O	O	O	O	O	O	O	O	O	O	O	O	COMPLIES
G.05 Internal	O	O	O	O	O	O	O	O	O	O	O	O	O	O	O	O	O	O	O	O	O	O	O	O	O	COMPLIES
Balcony	O	O	O	O	O	O	O	O	O	O	O	O	O	O	O	O	O	O	O	O	O	O	O	O	O	COMPLIES
G.06 Internal	O	O	O	O	O	O	O	O	O	O	O	O	O	O	O	O	O	O	O	O	O	O	O	O	O	COMPLIES
Balcony			O	O	O	O	O	O	O	O	O	O	O	O	O	O	O	O	O	O	O	O	O	O	O	COMPLIES
G.07 Internal	O	O	O	O	O	O	O	O	O	O	O	O	O	O	O	O	O	O	O	O	O	O	O	O	O	COMPLIES
Balcony					O	O	O	O	O	O	O	O	O	O	O	O	O	O	O	O	O	O	O	O	O	COMPLIES
G.08 Internal	O	O	O	O	O	O	O	O	O	O	O	O	O	O	O	O	O	O	O	O	O	O	O	O	O	COMPLIES
Balcony					O	O	O	O	O	O	O	O	O	O	O	O	O	O	O	O	O	O	O	O	O	COMPLIES
G.09 Internal																									O	COMPLIES
Balcony														O	O	O	O	O	O	O	O	O	O	O	O	COMPLIES
G.10 Internal																									O	COMPLIES
Balcony														O	O	O	O	O	O	O	O	O	O	O	O	COMPLIES
G.11 Internal																			O	O	O	O	O	O	O	COMPLIES
Balcony											O	O	O	O	O	O	O	O	O	O	O	O	O	O	O	COMPLIES



NORTH POINT





SHADOW STUDY - L00 FLOOR PLAN 11.00AM

APARTMENT	9.00am	9.15am	9.30am	9.45am	10.00am	10.15am	10.30am	10.45am	11.00am	11.15am	11.30am	11.45am	12.00pm	12.15pm	12.30pm	12.45pm	1.00pm	1.15pm	1.30pm	1.45pm	2.00pm	2.15pm	2.30pm	2.45pm	3.00pm	Complies
G.01 Internal																										
G.01 Balcony																	O	O	O	O	O	O	O	O	O	COMPLIES
G.02 Internal																										
G.02 Balcony																	O	O	O	O	O	O	O	O	O	COMPLIES
G.03 Internal																										
G.03 Balcony	O	O	O	O	O	O	O	O	O	O	O	O	O	O	O	O	O	O	O	O	O	O	O	O	O	COMPLIES
G.04 Internal	O	O	O	O	O	O	O	O	O	O	O	O	O	O	O	O	O	O	O	O	O	O	O	O	O	COMPLIES
G.04 Balcony	O	O	O	O	O	O	O	O	O	O	O	O	O	O	O	O	O	O	O	O	O	O	O	O	O	COMPLIES
G.05 Internal	O	O	O	O	O	O	O	O	O	O	O	O	O	O	O	O	O	O	O	O	O	O	O	O	O	COMPLIES
G.05 Balcony	O	O	O	O	O	O	O	O	O	O	O	O	O	O	O	O	O	O	O	O	O	O	O	O	O	COMPLIES
G.06 Internal	O	O	O	O	O	O	O	O	O	O	O	O	O	O	O	O	O	O	O	O	O	O	O	O	O	COMPLIES
G.06 Balcony			O	O	O	O	O	O	O	O	O	O	O	O	O	O	O	O	O	O	O	O	O	O	O	COMPLIES
G.07 Internal	O	O	O	O	O	O	O	O	O	O	O	O	O	O	O	O	O	O	O	O	O	O	O	O	O	COMPLIES
G.07 Balcony			O	O	O	O	O	O	O	O	O	O	O	O	O	O	O	O	O	O	O	O	O	O	O	COMPLIES
G.08 Internal	O	O	O	O	O	O	O	O	O	O	O	O	O	O	O	O	O	O	O	O	O	O	O	O	O	COMPLIES
G.08 Balcony					O	O	O	O	O	O	O	O	O	O	O	O	O	O	O	O	O	O	O	O	O	COMPLIES
G.09 Internal																									O	COMPLIES
G.09 Balcony														O	O	O	O	O	O	O	O	O	O	O	O	COMPLIES
G.10 Internal																									O	COMPLIES
G.10 Balcony														O	O	O	O	O	O	O	O	O	O	O	O	COMPLIES
G.11 Internal																			O	O	O	O	O	O	O	COMPLIES
G.11 Balcony											O	O	O	O	O	O	O	O	O	O	O	O	O	O	O	COMPLIES





SHADOW STUDY - L00 FLOOR PLAN 11.15AM

APARTMENT	9.00am	9.15am	9.30am	9.45am	10.00am	10.15am	10.30am	10.45am	11.00am	11.15am	11.30am	11.45am	12.00pm	12.15pm	12.30pm	12.45pm	1.00pm	1.15pm	1.30pm	1.45pm	2.00pm	2.15pm	2.30pm	2.45pm	3.00pm	Complies
G.01 Internal																										
Balcony																		O	O	O	O	O	O	O	O	COMPLIES
G.02 Internal																										
Balcony																		O	O	O	O	O	O	O	O	COMPLIES
G.03 Internal																										
Balcony	O	O	O	O	O	O	O	O	O	O	O	O	O	O	O	O	O	O	O	O	O	O	O	O	O	COMPLIES
G.04 Internal	O	O	O	O	O	O	O	O	O	O	O	O	O	O	O	O	O	O	O	O	O	O	O	O	O	COMPLIES
Balcony	O	O	O	O	O	O	O	O	O	O	O	O	O	O	O	O	O	O	O	O	O	O	O	O	O	COMPLIES
G.05 Internal	O	O	O	O	O	O	O	O	O	O	O	O	O	O	O	O	O	O	O	O	O	O	O	O	O	COMPLIES
Balcony	O	O	O	O	O	O	O	O	O	O	O	O	O	O	O	O	O	O	O	O	O	O	O	O	O	COMPLIES
G.06 Internal	O	O	O	O	O	O	O	O	O	O	O	O	O	O	O	O	O	O	O	O	O	O	O	O	O	COMPLIES
Balcony			O	O	O	O	O	O	O	O	O	O	O	O	O	O	O									COMPLIES
G.07 Internal	O	O	O	O	O	O	O	O	O	O	O	O	O	O	O	O	O	O	O	O	O	O	O	O	O	COMPLIES
Balcony				O	O	O	O	O	O	O	O	O	O	O	O	O	O									COMPLIES
G.08 Internal	O	O	O	O	O	O	O	O	O	O	O	O	O	O	O	O	O									COMPLIES
Balcony					O	O	O	O	O	O	O	O	O	O	O	O	O									COMPLIES
G.09 Internal																									O	
Balcony														O	O	O	O	O	O	O	O	O	O	O	O	COMPLIES
G.10 Internal																									O	
Balcony														O	O	O	O	O	O	O	O	O	O	O	O	COMPLIES
G.11 Internal																				O	O	O	O	O	O	
Balcony											O	O	O	O	O	O	O	O	O	O	O	O	O	O	O	COMPLIES





SHADOW STUDY - L00 FLOOR PLAN 11.30AM

APARTMENT	9.00am	9.15am	9.30am	9.45am	10.00am	10.15am	10.30am	10.45am	11.00am	11.15am	11.30am	11.45am	12.00pm	12.15pm	12.30pm	12.45pm	1.00pm	1.15pm	1.30pm	1.45pm	2.00pm	2.15pm	2.30pm	2.45pm	3.00pm	Complies	
G.01	Internal																										Complies
	Balcony																O	O	O	O	O	O	O	O	O	O	Complies
G.02	Internal																										Complies
	Balcony																	O	O	O	O	O	O	O	O	O	Complies
G.03	Internal																		O	O	O	O	O	O	O	O	Complies
	Balcony	O	O	O	O	O	O	O	O	O	O	O	O	O	O	O	O	O	O	O	O	O	O	O	O	O	Complies
G.04	Internal	O	O	O	O	O	O	O	O	O	O	O	O	O	O	O	O	O	O	O	O	O	O	O	O	O	Complies
	Balcony	O	O	O	O	O	O	O	O	O	O	O	O	O	O	O	O	O	O	O	O	O	O	O	O	O	Complies
G.05	Internal	O	O	O	O	O	O	O	O	O																	Complies
	Balcony	O	O	O	O	O	O	O	O	O	O	O	O	O	O	O	O	O									Complies
G.06	Internal	O	O	O	O	O	O	O	O																		Complies
	Balcony			O	O	O	O	O	O	O	O	O	O	O	O	O	O										Complies
G.07	Internal	O	O	O	O	O	O	O	O	O	O	O	O	O	O	O	O	O									Complies
	Balcony				O	O	O	O	O	O	O	O	O	O	O	O											Complies
G.08	Internal	O	O	O	O	O	O	O	O	O																	Complies
	Balcony					O	O	O	O	O	O	O	O	O	O												Complies
G.09	Internal																									O	Complies
	Balcony													O	O	O	O	O	O	O	O	O	O	O	O	O	Complies
G.10	Internal																									O	Complies
	Balcony															O	O	O	O	O	O	O	O	O	O	O	Complies
G.11	Internal																		O	O	O	O	O	O	O	O	Complies
	Balcony											O	O	O	O	O	O	O	O	O	O	O	O	O	O	O	Complies



NORTH POINT





SHADOW STUDY - L00 FLOOR PLAN 11.45AM

APARTMENT	9.00am	9.15am	9.30am	9.45am	10.00am	10.15am	10.30am	10.45am	11.00am	11.15am	11.30am	11.45am	12.00pm	12.15pm	12.30pm	12.45pm	1.00pm	1.15pm	1.30pm	1.45pm	2.00pm	2.15pm	2.30pm	2.45pm	3.00pm	Complies
G.01 Internal																										
G.01 Balcony																		O	O	O	O	O	O	O	O	COMPLIES
G.02 Internal																										
G.02 Balcony																		O	O	O	O	O	O	O	O	COMPLIES
G.03 Internal																										
G.03 Balcony	O	O	O	O	O	O	O	O	O	O	O	O	O	O	O	O	O	O	O	O	O	O	O	O	O	COMPLIES
G.04 Internal	O	O	O	O	O	O	O	O	O	O	O	O	O	O	O	O	O	O	O	O	O	O	O	O	O	COMPLIES
G.04 Balcony	O	O	O	O	O	O	O	O	O	O	O	O	O	O	O	O	O	O	O	O	O	O	O	O	O	COMPLIES
G.05 Internal	O	O	O	O	O	O	O	O	O	O	O	O	O	O	O	O	O	O	O	O	O	O	O	O	O	COMPLIES
G.05 Balcony	O	O	O	O	O	O	O	O	O	O	O	O	O	O	O	O	O	O	O	O	O	O	O	O	O	COMPLIES
G.06 Internal	O	O	O	O	O	O	O	O	O	O	O	O	O	O	O	O	O	O	O	O	O	O	O	O	O	COMPLIES
G.06 Balcony			O	O	O	O	O	O	O	O	O	O	O	O	O	O	O									COMPLIES
G.07 Internal	O	O	O	O	O	O	O	O	O	O	O	O	O	O	O	O	O	O	O	O	O	O	O	O	O	COMPLIES
G.07 Balcony				O	O	O	O	O	O	O	O	O	O	O	O	O	O									COMPLIES
G.08 Internal	O	O	O	O	O	O	O	O	O	O	O	O	O	O	O	O	O									COMPLIES
G.08 Balcony					O	O	O	O	O	O	O	O	O	O	O	O	O									COMPLIES
G.09 Internal																									O	
G.09 Balcony														O	O	O	O	O	O	O	O	O	O	O	O	COMPLIES
G.10 Internal																									O	
G.10 Balcony															O	O	O	O	O	O	O	O	O	O	O	COMPLIES
G.11 Internal																			O	O	O	O	O	O	O	
G.11 Balcony											O	O	O	O	O	O	O	O	O	O	O	O	O	O	O	COMPLIES





SHADOW STUDY - L00 FLOOR PLAN 12.00PM

APARTMENT		9.00am	9.15am	9.30am	9.45am	10.00am	10.15am	10.30am	10.45am	11.00am	11.15am	11.30am	11.45am	12.00pm	12.15pm	12.30pm	12.45pm	1.00pm	1.15pm	1.30pm	1.45pm	2.00pm	2.15pm	2.30pm	2.45pm	3.00pm	Complies
G.01	Internal																										
	Balcony																	O	O	O	O	O	O	O	O	O	COMPLIES
G.02	Internal																										
	Balcony																		O	O	O	O	O	O	O	O	COMPLIES
G.03	Internal																										
	Balcony	O	O	O	O	O	O	O	O	O	O	O	O	O	O	O	O	O	O	O	O	O	O	O	O	O	COMPLIES
G.04	Internal	O	O	O	O	O	O	O	O	O	O	O	O	O	O	O	O	O	O	O	O	O	O	O	O	O	COMPLIES
	Balcony	O	O	O	O	O	O	O	O	O	O	O	O	O	O	O	O	O	O	O	O	O	O	O	O	O	COMPLIES
G.05	Internal	O	O	O	O	O	O	O	O	O																	COMPLIES
	Balcony	O	O	O	O	O	O	O	O	O	O	O	O	O	O	O	O	O	O								COMPLIES
G.06	Internal	O	O	O	O	O	O	O	O	O																	COMPLIES
	Balcony			O	O	O	O	O	O	O	O	O	O	O	O	O	O	O									COMPLIES
G.07	Internal	O	O	O	O	O	O	O	O	O	O	O	O	O	O	O	O	O	O	O							COMPLIES
	Balcony				O	O	O	O	O	O	O	O	O	O	O	O	O										COMPLIES
G.08	Internal	O	O	O	O	O	O	O	O	O	O																COMPLIES
	Balcony					O	O	O	O	O	O	O	O	O	O	O											COMPLIES
G.09	Internal																									O	
	Balcony														O	O	O	O	O	O	O	O	O	O	O	O	COMPLIES
G.10	Internal																									O	
	Balcony																O	O	O	O	O	O	O	O	O	O	COMPLIES
G.11	Internal																			O	O	O	O	O	O	O	
	Balcony											O	O	O	O	O	O	O	O	O	O	O	O	O	O	O	COMPLIES





SHADOW STUDY - L00 FLOOR PLAN 12.15PM

APARTMENT	9.00am	9.15am	9.30am	9.45am	10.00am	10.15am	10.30am	10.45am	11.00am	11.15am	11.30am	11.45am	12.00pm	12.15pm	12.30pm	12.45pm	1.00pm	1.15pm	1.30pm	1.45pm	2.00pm	2.15pm	2.30pm	2.45pm	3.00pm	Complies
G.01 Internal																										
G.01 Balcony																										
G.02 Internal																										
G.02 Balcony																										
G.03 Internal																										
G.03 Balcony																										
G.04 Internal																										
G.04 Balcony																										
G.05 Internal																										
G.05 Balcony																										
G.06 Internal																										
G.06 Balcony																										
G.07 Internal																										
G.07 Balcony																										
G.08 Internal																										
G.08 Balcony																										
G.09 Internal																										
G.09 Balcony																										
G.10 Internal																										
G.10 Balcony																										
G.11 Internal																										
G.11 Balcony																										



NORTH POINT



[illegible]

[illegible]



SHADOW STUDY - L00 FLOOR PLAN 1.00PM

APARTMENT	9.00am	9.15am	9.30am	9.45am	10.00am	10.15am	10.30am	10.45am	11.00am	11.15am	11.30am	11.45am	12.00pm	12.15pm	12.30pm	12.45pm	1.00pm	1.15pm	1.30pm	1.45pm	2.00pm	2.15pm	2.30pm	2.45pm	3.00pm	Complies
G.01 Internal																										
G.01 Balcony																		O	O	O	O	O	O	O	O	COMPLIES
G.02 Internal																										
G.02 Balcony																		O	O	O	O	O	O	O	O	COMPLIES
G.03 Internal																										
G.03 Balcony	O	O	O	O	O	O	O	O	O	O	O	O	O	O	O	O	O	O	O	O	O	O	O	O	O	COMPLIES
G.04 Internal	O	O	O	O	O	O	O	O	O	O	O	O	O	O	O	O	O	O	O	O	O	O	O	O	O	COMPLIES
G.04 Balcony	O	O	O	O	O	O	O	O	O	O	O	O	O	O	O	O	O	O	O	O	O	O	O	O	O	COMPLIES
G.05 Internal	O	O	O	O	O	O	O	O	O	O	O	O	O	O	O	O	O	O	O	O	O	O	O	O	O	COMPLIES
G.05 Balcony	O	O	O	O	O	O	O	O	O	O	O	O	O	O	O	O	O	O	O	O	O	O	O	O	O	COMPLIES
G.06 Internal	O	O	O	O	O	O	O	O	O	O	O	O	O	O	O	O	O	O	O	O	O	O	O	O	O	COMPLIES
G.06 Balcony			O	O	O	O	O	O	O	O	O	O	O	O	O	O	O									COMPLIES
G.07 Internal	O	O	O	O	O	O	O	O	O	O	O	O	O	O	O	O	O	O	O	O	O	O	O	O	O	COMPLIES
G.07 Balcony				O	O	O	O	O	O	O	O	O	O	O	O	O	O									COMPLIES
G.08 Internal	O	O	O	O	O	O	O	O	O	O	O	O	O	O	O	O	O									COMPLIES
G.08 Balcony					O	O	O	O	O	O	O	O	O	O	O	O	O									COMPLIES
G.09 Internal																									O	
G.09 Balcony														O	O	O	O	O	O	O	O	O	O	O	O	COMPLIES
G.10 Internal																									O	
G.10 Balcony														O	O	O	O	O	O	O	O	O	O	O	O	COMPLIES
G.11 Internal																		O	O	O	O	O	O	O	O	
G.11 Balcony											O	O	O	O	O	O	O	O	O	O	O	O	O	O	O	COMPLIES





SHADOW STUDY - L00 FLOOR PLAN 1.15PM

APARTMENT	9.00am	9.15am	9.30am	9.45am	10.00am	10.15am	10.30am	10.45am	11.00am	11.15am	11.30am	11.45am	12.00pm	12.15pm	12.30pm	12.45pm	1.00pm	1.15pm	1.30pm	1.45pm	2.00pm	2.15pm	2.30pm	2.45pm	3.00pm	Complies
G.01 Internal																										
G.01 Balcony																										COMPLIES
G.02 Internal																										
G.02 Balcony																										COMPLIES
G.03 Internal																										
G.03 Balcony																										COMPLIES
G.04 Internal																										COMPLIES
G.04 Balcony																										COMPLIES
G.05 Internal																										COMPLIES
G.05 Balcony																										COMPLIES
G.06 Internal																										COMPLIES
G.06 Balcony																										COMPLIES
G.07 Internal																										COMPLIES
G.07 Balcony																										COMPLIES
G.08 Internal																										COMPLIES
G.08 Balcony																										COMPLIES
G.09 Internal																										COMPLIES
G.09 Balcony																										COMPLIES
G.10 Internal																										COMPLIES
G.10 Balcony																										COMPLIES
G.11 Internal																										COMPLIES
G.11 Balcony																										COMPLIES



NORTH POINT





SHADOW STUDY - L00 FLOOR PLAN 1.30PM

APARTMENT	9.00am	9.15am	9.30am	9.45am	10.00am	10.15am	10.30am	10.45am	11.00am	11.15am	11.30am	11.45am	12.00pm	12.15pm	12.30pm	12.45pm	1.00pm	1.15pm	1.30pm	1.45pm	2.00pm	2.15pm	2.30pm	2.45pm	3.00pm	Complies
G.01 Internal																										
G.01 Balcony																		O	O	O	O	O	O	O	O	COMPLIES
G.02 Internal																										
G.02 Balcony																		O	O	O	O	O	O	O	O	COMPLIES
G.03 Internal																										
G.03 Balcony	O	O	O	O	O	O	O	O	O	O	O	O	O	O	O	O	O	O	O	O	O	O	O	O	O	COMPLIES
G.04 Internal	O	O	O	O	O	O	O	O	O	O	O	O	O	O	O	O	O	O	O	O	O	O	O	O	O	COMPLIES
G.04 Balcony	O	O	O	O	O	O	O	O	O	O	O	O	O	O	O	O	O	O	O	O	O	O	O	O	O	COMPLIES
G.05 Internal	O	O	O	O	O	O	O	O	O	O	O	O	O	O	O	O	O	O	O	O	O	O	O	O	O	COMPLIES
G.05 Balcony	O	O	O	O	O	O	O	O	O	O	O	O	O	O	O	O	O	O	O	O	O	O	O	O	O	COMPLIES
G.06 Internal	O	O	O	O	O	O	O	O	O	O	O	O	O	O	O	O	O	O	O	O	O	O	O	O	O	COMPLIES
G.06 Balcony			O	O	O	O	O	O	O	O	O	O	O	O	O	O	O									COMPLIES
G.07 Internal	O	O	O	O	O	O	O	O	O	O	O	O	O	O	O	O	O	O	O	O	O	O	O	O	O	COMPLIES
G.07 Balcony				O	O	O	O	O	O	O	O	O	O	O	O	O	O									COMPLIES
G.08 Internal	O	O	O	O	O	O	O	O	O	O	O	O	O	O	O	O	O									COMPLIES
G.08 Balcony					O	O	O	O	O	O	O	O	O	O	O	O										COMPLIES
G.09 Internal																									O	
G.09 Balcony														O	O	O	O	O	O	O	O	O	O	O	O	COMPLIES
G.10 Internal																									O	
G.10 Balcony															O	O	O	O	O	O	O	O	O	O	O	COMPLIES
G.11 Internal																			O	O	O	O	O	O	O	
G.11 Balcony											O	O	O	O	O	O	O	O	O	O	O	O	O	O	O	COMPLIES



NORTH POINT





SHADOW STUDY - L00 FLOOR PLAN 1.45PM

APARTMENT	9.00am	9.15am	9.30am	9.45am	10.00am	10.15am	10.30am	10.45am	11.00am	11.15am	11.30am	11.45am	12.00pm	12.15pm	12.30pm	12.45pm	1.00pm	1.15pm	1.30pm	1.45pm	2.00pm	2.15pm	2.30pm	2.45pm	3.00pm	Complies
G.01 Internal																										
Balcony																	O	O	O	O	O	O	O	O	O	COMPLIES
G.02 Internal																										
Balcony																	O	O	O	O	O	O	O	O	O	COMPLIES
G.03 Internal																										
Balcony	O	O	O	O	O	O	O	O	O	O	O	O	O	O	O	O	O	O	O	O	O	O	O	O	O	COMPLIES
G.04 Internal	O	O	O	O	O	O	O	O	O	O	O	O	O	O	O	O	O	O	O	O	O	O	O	O	O	COMPLIES
Balcony	O	O	O	O	O	O	O	O	O	O	O	O	O	O	O	O	O	O	O	O	O	O	O	O	O	COMPLIES
G.05 Internal	O	O	O	O	O	O	O	O	O	O	O	O	O	O	O	O	O	O	O	O	O	O	O	O	O	COMPLIES
Balcony	O	O	O	O	O	O	O	O	O	O	O	O	O	O	O	O	O	O	O	O	O	O	O	O	O	COMPLIES
G.06 Internal	O	O	O	O	O	O	O	O	O	O	O	O	O	O	O	O	O	O	O	O	O	O	O	O	O	COMPLIES
Balcony			O	O	O	O	O	O	O	O	O	O	O	O	O	O	O	O	O	O	O	O	O	O	O	COMPLIES
G.07 Internal	O	O	O	O	O	O	O	O	O	O	O	O	O	O	O	O	O	O	O	O	O	O	O	O	O	COMPLIES
Balcony				O	O	O	O	O	O	O	O	O	O	O	O	O	O	O	O	O	O	O	O	O	O	COMPLIES
G.08 Internal	O	O	O	O	O	O	O	O	O	O	O	O	O	O	O	O	O	O	O	O	O	O	O	O	O	COMPLIES
Balcony					O	O	O	O	O	O	O	O	O	O	O	O	O	O	O	O	O	O	O	O	O	COMPLIES
G.09 Internal																									O	COMPLIES
Balcony													O	O	O	O	O	O	O	O	O	O	O	O	O	COMPLIES
G.10 Internal																									O	COMPLIES
Balcony														O	O	O	O	O	O	O	O	O	O	O	O	COMPLIES
G.11 Internal																			O	O	O	O	O	O	O	COMPLIES
Balcony											O	O	O	O	O	O	O	O	O	O	O	O	O	O	O	COMPLIES



NORTH POINT



[illegible]



SHADOW STUDY - L00 FLOOR PLAN 2.15PM

APARTMENT	9.00am	9.15am	9.30am	9.45am	10.00am	10.15am	10.30am	10.45am	11.00am	11.15am	11.30am	11.45am	12.00pm	12.15pm	12.30pm	12.45pm	1.00pm	1.15pm	1.30pm	1.45pm	2.00pm	2.15pm	2.30pm	2.45pm	3.00pm	Complies
G.01 Internal																										
G.01 Balcony																		O	O	O	O	O	O	O	O	COMPLIES
G.02 Internal																										
G.02 Balcony																		O	O	O	O	O	O	O	O	COMPLIES
G.03 Internal																										
G.03 Balcony	O	O	O	O	O	O	O	O	O	O	O	O	O	O	O	O	O	O	O	O	O	O	O	O	O	COMPLIES
G.04 Internal	O	O	O	O	O	O	O	O	O	O	O	O	O	O	O	O	O	O	O	O	O	O	O	O	O	COMPLIES
G.04 Balcony	O	O	O	O	O	O	O	O	O	O	O	O	O	O	O	O	O	O	O	O	O	O	O	O	O	COMPLIES
G.05 Internal	O	O	O	O	O	O	O	O	O	O	O	O	O	O	O	O	O	O	O	O	O	O	O	O	O	COMPLIES
G.05 Balcony	O	O	O	O	O	O	O	O	O	O	O	O	O	O	O	O	O	O	O	O	O	O	O	O	O	COMPLIES
G.06 Internal	O	O	O	O	O	O	O	O	O	O	O	O	O	O	O	O	O	O	O	O	O	O	O	O	O	COMPLIES
G.06 Balcony				O	O	O	O	O	O	O	O	O	O	O	O	O	O									COMPLIES
G.07 Internal	O	O	O	O	O	O	O	O	O	O	O	O	O	O	O	O	O	O	O	O	O	O	O	O	O	COMPLIES
G.07 Balcony					O	O	O	O	O	O	O	O	O	O	O	O	O									COMPLIES
G.08 Internal	O	O	O	O	O	O	O	O	O	O	O	O	O	O	O	O	O									COMPLIES
G.08 Balcony					O	O	O	O	O	O	O	O	O	O	O	O	O									COMPLIES
G.09 Internal																									O	
G.09 Balcony														O	O	O	O	O	O	O	O	O	O	O	O	COMPLIES
G.10 Internal																									O	
G.10 Balcony														O	O	O	O	O	O	O	O	O	O	O	O	COMPLIES
G.11 Internal																			O	O	O	O	O	O	O	
G.11 Balcony											O	O	O	O	O	O	O	O	O	O	O	O	O	O	O	COMPLIES





SHADOW STUDY - L00 FLOOR PLAN 2.30PM

APARTMENT	9.00am	9.15am	9.30am	9.45am	10.00am	10.15am	10.30am	10.45am	11.00am	11.15am	11.30am	11.45am	12.00pm	12.15pm	12.30pm	12.45pm	1.00pm	1.15pm	1.30pm	1.45pm	2.00pm	2.15pm	2.30pm	2.45pm	3.00pm	Complies
G.01 Internal																										
Balcony																	O	O	O	O	O	O	O	O	O	COMPLIES
G.02 Internal																										
Balcony																	O	O	O	O	O	O	O	O	O	COMPLIES
G.03 Internal																										
Balcony	O	O	O	O	O	O	O	O	O	O	O	O	O	O	O	O	O	O	O	O	O	O	O	O	O	COMPLIES
G.04 Internal	O	O	O	O	O	O	O	O	O	O	O	O	O	O	O	O	O	O	O	O	O	O	O	O	O	COMPLIES
Balcony	O	O	O	O	O	O	O	O	O	O	O	O	O	O	O	O	O	O	O	O	O	O	O	O	O	COMPLIES
G.05 Internal	O	O	O	O	O	O	O	O	O	O	O	O	O	O	O	O	O	O	O	O	O	O	O	O	O	COMPLIES
Balcony	O	O	O	O	O	O	O	O	O	O	O	O	O	O	O	O	O	O	O	O	O	O	O	O	O	COMPLIES
G.06 Internal	O	O	O	O	O	O	O	O	O	O	O	O	O	O	O	O	O	O	O	O	O	O	O	O	O	COMPLIES
Balcony			O	O	O	O	O	O	O	O	O	O	O	O	O	O	O	O	O	O	O	O	O	O	O	COMPLIES
G.07 Internal	O	O	O	O	O	O	O	O	O	O	O	O	O	O	O	O	O	O	O	O	O	O	O	O	O	COMPLIES
Balcony				O	O	O	O	O	O	O	O	O	O	O	O	O	O	O	O	O	O	O	O	O	O	COMPLIES
G.08 Internal	O	O	O	O	O	O	O	O	O	O	O	O	O	O	O	O	O	O	O	O	O	O	O	O	O	COMPLIES
Balcony					O	O	O	O	O	O	O	O	O	O	O	O	O	O	O	O	O	O	O	O	O	COMPLIES
G.09 Internal																									O	
Balcony														O	O	O	O	O	O	O	O	O	O	O	O	COMPLIES
G.10 Internal																									O	
Balcony															O	O	O	O	O	O	O	O	O	O	O	COMPLIES
G.11 Internal																			O	O	O	O	O	O	O	
Balcony											O	O	O	O	O	O	O	O	O	O	O	O	O	O	O	COMPLIES





SHADOW STUDY - L00 FLOOR PLAN 2.45PM

APARTMENT	9.00am	9.15am	9.30am	9.45am	10.00am	10.15am	10.30am	10.45am	11.00am	11.15am	11.30am	11.45am	12.00pm	12.15pm	12.30pm	12.45pm	1.00pm	1.15pm	1.30pm	1.45pm	2.00pm	2.15pm	2.30pm	2.45pm	3.00pm	Complies
G.01 Internal																										
Balcony																		O	O	O	O	O	O	O	O	COMPLIES
G.02 Internal																										
Balcony																		O	O	O	O	O	O	O	O	COMPLIES
G.03 Internal																										
Balcony	O	O	O	O	O	O	O	O	O	O	O	O	O	O	O	O	O	O	O	O	O	O	O	O	O	COMPLIES
G.04 Internal	O	O	O	O	O	O	O	O	O	O	O	O	O	O	O	O	O	O	O	O	O	O	O	O	O	COMPLIES
Balcony	O	O	O	O	O	O	O	O	O	O	O	O	O	O	O	O	O	O	O	O	O	O	O	O	O	COMPLIES
G.05 Internal	O	O	O	O	O	O	O	O	O	O	O	O	O	O	O	O	O									COMPLIES
Balcony	O	O	O	O	O	O	O	O	O	O	O	O	O	O	O	O	O									COMPLIES
G.06 Internal	O	O	O	O	O	O	O	O	O																	COMPLIES
Balcony			O	O	O	O	O	O	O	O	O	O	O	O	O	O										COMPLIES
G.07 Internal	O	O	O	O	O	O	O	O	O	O	O	O	O	O	O	O	O									COMPLIES
Balcony				O	O	O	O	O	O	O	O	O	O	O	O	O										COMPLIES
G.08 Internal	O	O	O	O	O	O	O	O	O	O																COMPLIES
Balcony					O	O	O	O	O	O	O	O	O	O	O											COMPLIES
G.09 Internal																									O	
Balcony														O	O	O	O	O	O	O	O	O	O	O	O	COMPLIES
G.10 Internal																									O	
Balcony														O	O	O	O	O	O	O	O	O	O	O	O	COMPLIES
G.11 Internal																			O	O	O	O	O	O	O	
Balcony											O	O	O	O	O	O	O	O	O	O	O	O	O	O	O	COMPLIES






SHADOW STUDY - L00 FLOOR PLAN 3.00PM

APARTMENT	9.00am	9.15am	9.30am	9.45am	10.00am	10.15am	10.30am	10.45am	11.00am	11.15am	11.30am	11.45am	12.00pm	12.15pm	12.30pm	12.45pm	1.00pm	1.15pm	1.30pm	1.45pm	2.00pm	2.15pm	2.30pm	2.45pm	3.00pm	Complies
G.01 Internal																										
G.01 Balcony																		O	O	O	O	O	O	O	O	COMPLIES
G.02 Internal																										
G.02 Balcony																		O	O	O	O	O	O	O	O	COMPLIES
G.03 Internal																										
G.03 Balcony	O	O	O	O	O	O	O	O	O	O	O	O	O	O	O	O	O	O	O	O	O	O	O	O	O	COMPLIES
G.04 Internal	O	O	O	O	O	O	O	O	O	O	O	O	O	O	O	O	O	O	O	O	O	O	O	O	O	COMPLIES
G.04 Balcony	O	O	O	O	O	O	O	O	O	O	O	O	O	O	O	O	O	O	O	O	O	O	O	O	O	COMPLIES
G.05 Internal	O	O	O	O	O	O	O	O	O	O	O	O	O	O	O	O	O	O	O	O	O	O	O	O	O	COMPLIES
G.05 Balcony	O	O	O	O	O	O	O	O	O	O	O	O	O	O	O	O	O	O	O	O	O	O	O	O	O	COMPLIES
G.06 Internal	O	O	O	O	O	O	O	O	O	O	O	O	O	O	O	O	O	O	O	O	O	O	O	O	O	COMPLIES
G.06 Balcony			O	O	O	O	O	O	O	O	O	O	O	O	O	O	O									COMPLIES
G.07 Internal	O	O	O	O	O	O	O	O	O	O	O	O	O	O	O	O	O	O	O	O	O	O	O	O	O	COMPLIES
G.07 Balcony					O	O	O	O	O	O	O	O	O	O	O	O	O									COMPLIES
G.08 Internal	O	O	O	O	O	O	O	O	O	O	O	O	O	O	O	O	O									COMPLIES
G.08 Balcony					O	O	O	O	O	O	O	O	O	O	O	O	O									COMPLIES
G.09 Internal																									O	
G.09 Balcony														O	O	O	O	O	O	O	O	O	O	O	O	COMPLIES
G.10 Internal																									O	
G.10 Balcony														O	O	O	O	O	O	O	O	O	O	O	O	COMPLIES
G.11 Internal																		O	O	O	O	O	O	O	O	
G.11 Balcony											O	O	O	O	O	O	O	O	O	O	O	O	O	O	O	COMPLIES



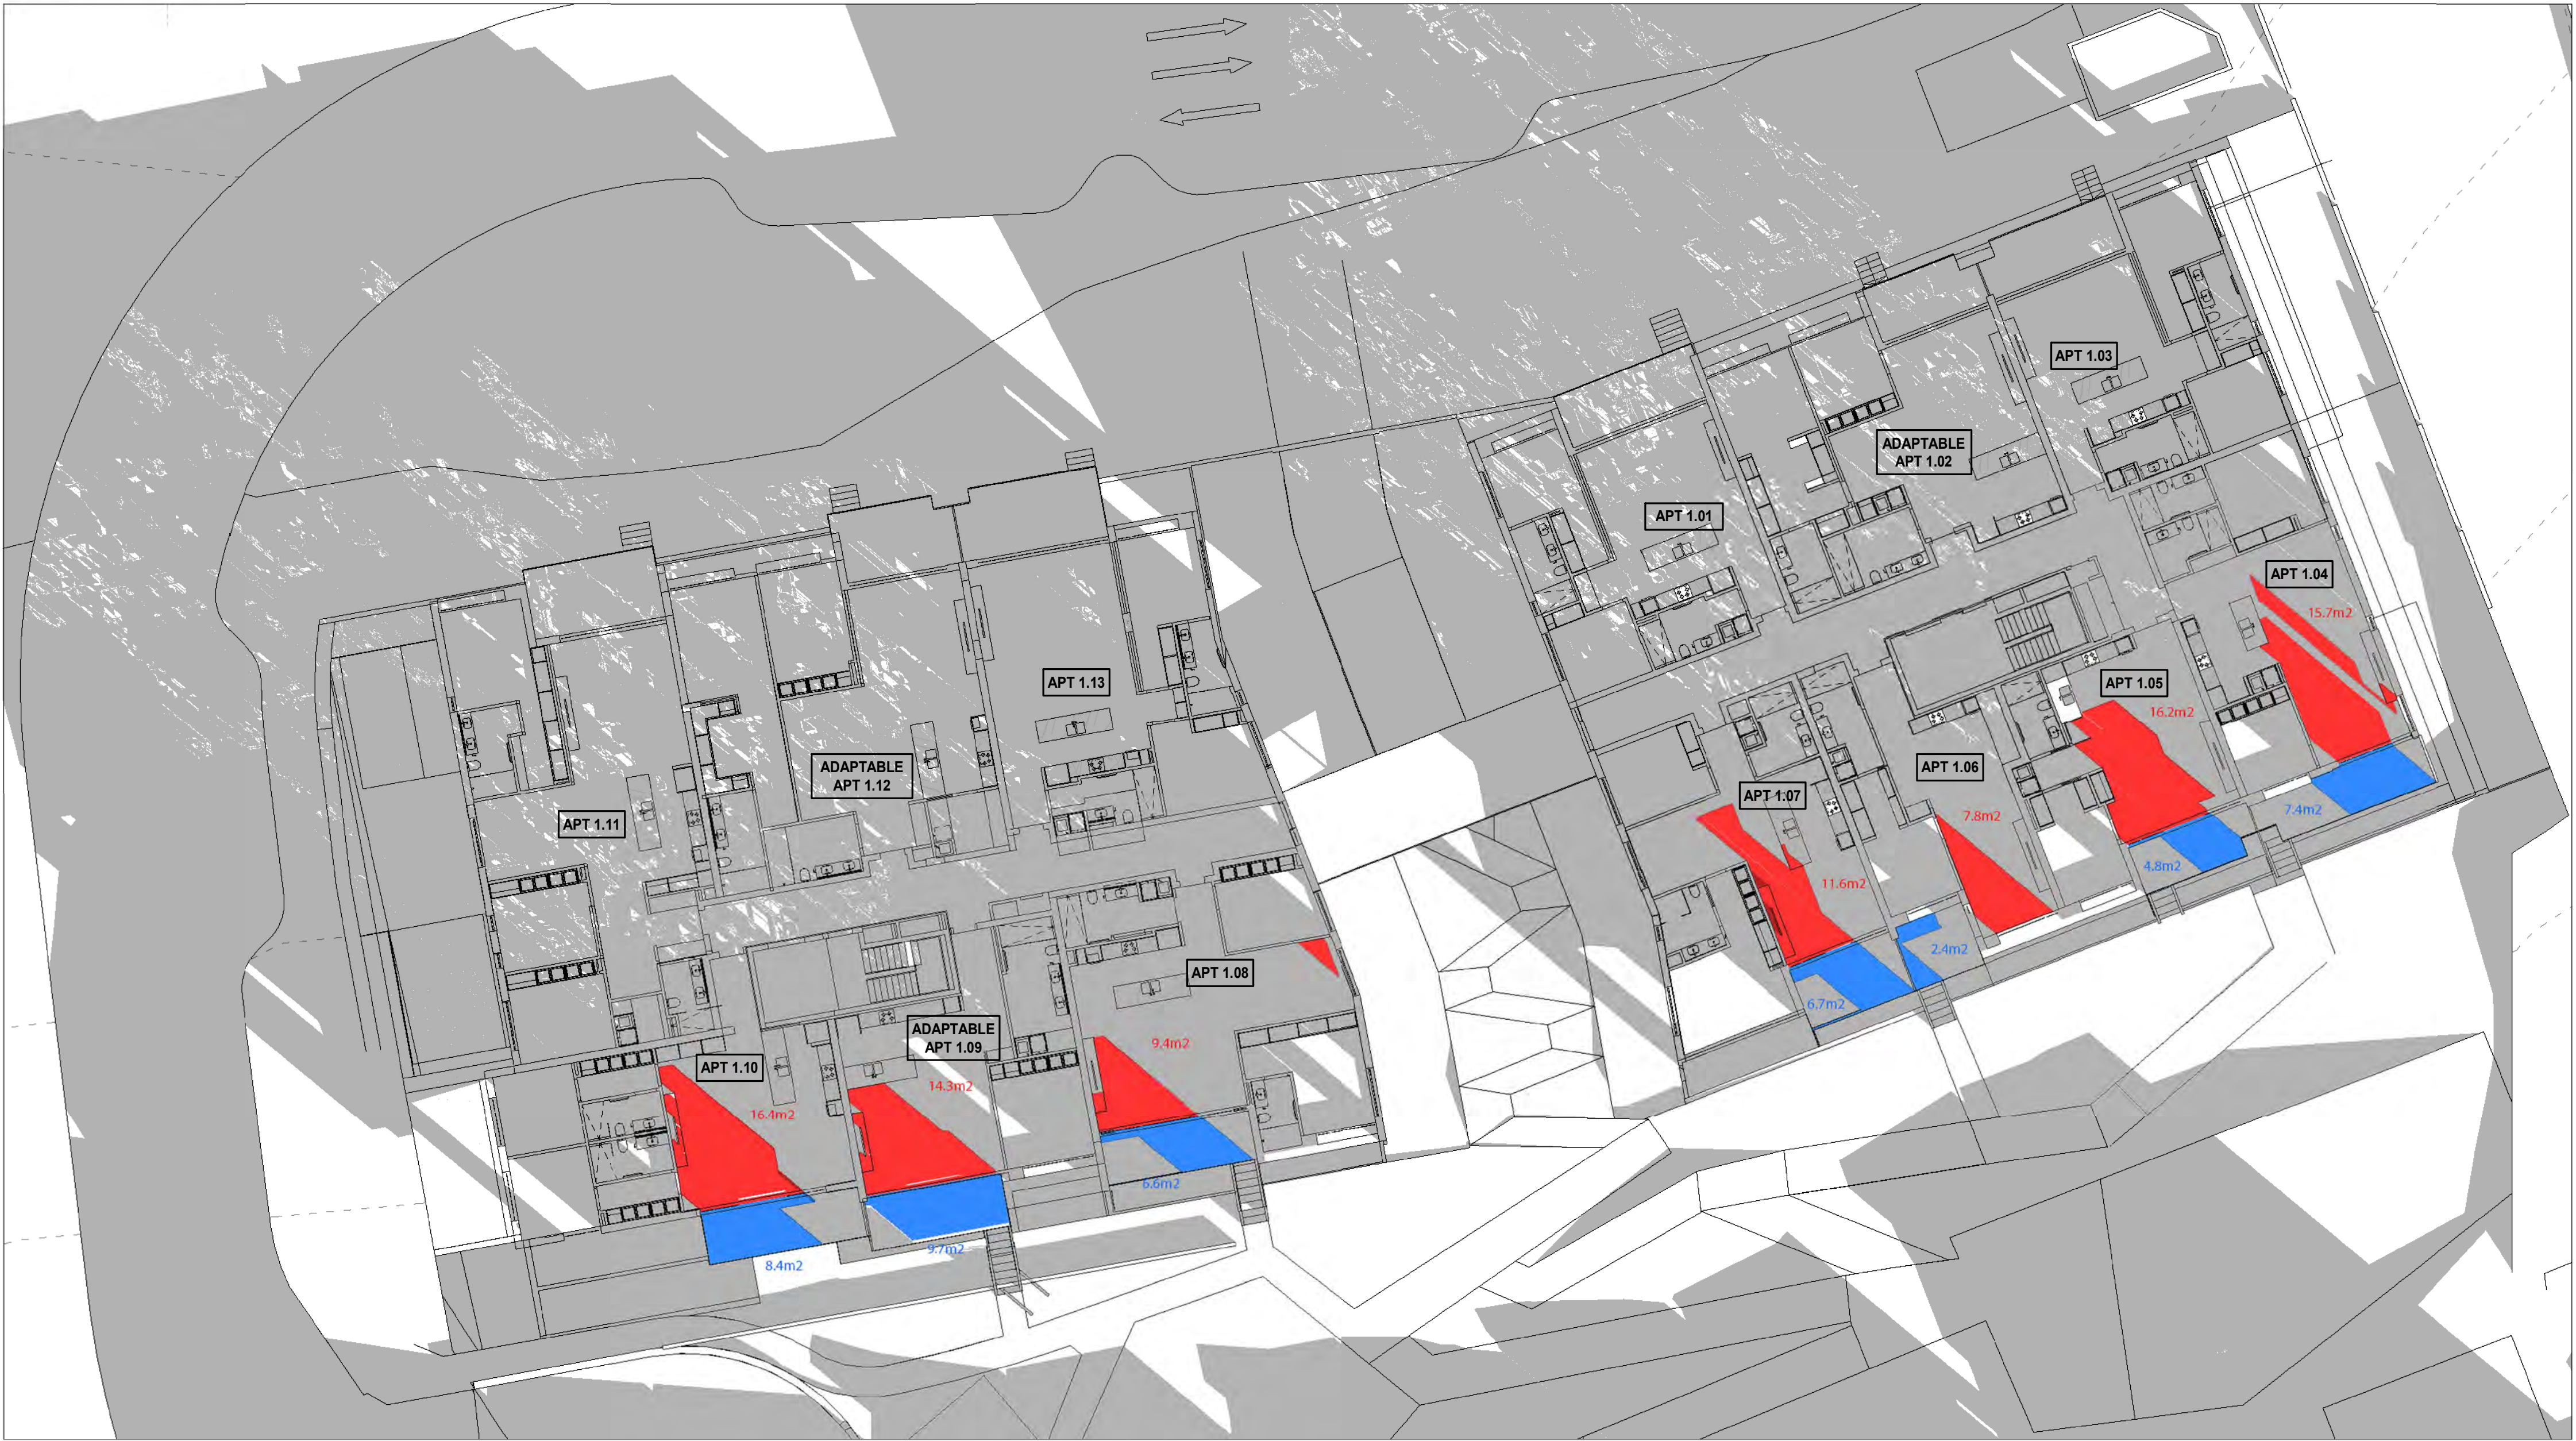


SHADOW STUDY - L01 FLOOR PLAN 9.00AM

APARTMENT	9.00am	9.15am	9.30am	9.45am	10.00am	10.15am	10.30am	10.45am	11.00am	11.15am	11.30am	11.45am	12.00pm	12.15pm	12.30pm	12.45pm	1.00pm	1.15pm	1.30pm	1.45pm	2.00pm	2.15pm	2.30pm	2.45pm	3.00pm	Complies
1.01 Internal																										
Balcony																	O	O	O	O	O	O	O	O	O	COMPLIES
1.02 Internal																	O	O	O	O	O	O	O	O	O	
Balcony																	O	O	O	O	O	O	O	O	O	COMPLIES
1.03 Internal																										
Balcony																			O	O	O	O	O	O	O	
1.04 Internal	O	O	O	O	O	O	O	O	O	O	O	O	O	O	O	O	O	O	O	O	O	O	O	O	O	COMPLIES
Balcony	O	O	O	O	O	O	O	O	O	O	O	O	O	O	O	O	O	O	O	O	O	O	O	O	O	COMPLIES
1.05 Internal	O	O	O	O	O	O	O	O	O	O	O	O	O	O	O	O	O	O	O	O	O	O	O	O	O	COMPLIES
Balcony	O	O	O	O	O	O	O	O	O	O	O	O	O	O	O	O	O	O	O	O	O	O	O	O	O	COMPLIES
1.06 Internal	O	O	O	O	O	O	O	O	O	O	O	O	O	O	O	O	O	O	O	O	O	O	O	O	O	COMPLIES
Balcony	O	O	O	O	O	O	O	O	O	O	O	O	O	O	O	O	O	O	O	O	O	O	O	O	O	COMPLIES
1.07 Internal	O	O	O	O	O	O	O	O	O	O	O	O	O	O	O	O	O	O	O	O	O	O	O	O	O	COMPLIES
Balcony	O	O	O	O	O	O	O	O	O	O	O	O	O	O	O	O	O	O	O	O	O	O	O	O	O	COMPLIES
1.08 Internal	O	O	O	O	O	O	O	O	O	O	O	O	O	O	O	O	O	O	O	O	O	O	O	O	O	COMPLIES
Balcony	O	O	O	O	O	O	O	O	O	O	O	O	O	O	O	O	O	O	O	O	O	O	O	O	O	COMPLIES
1.09 Internal	O	O	O	O	O	O	O	O	O	O	O	O	O	O	O	O	O	O	O	O	O	O	O	O	O	COMPLIES
Balcony	O	O	O	O	O	O	O	O	O	O	O	O	O	O	O	O	O	O	O	O	O	O	O	O	O	COMPLIES
1.10 Internal	O	O	O	O	O	O	O	O	O	O	O	O	O	O	O	O	O	O	O	O	O	O	O	O	O	COMPLIES
Balcony	O	O	O	O	O	O	O	O	O	O	O	O	O	O	O	O	O	O	O	O	O	O	O	O	O	COMPLIES
1.11 Internal																									O	
Balcony													O	O	O	O	O	O	O	O	O	O	O	O	O	COMPLIES
1.12 Internal													O	O	O	O	O	O	O	O	O	O	O	O	O	COMPLIES
Balcony											O	O	O	O	O	O	O	O	O	O	O	O	O	O	O	COMPLIES
1.13 Internal													O	O	O	O	O	O	O	O	O	O	O	O	O	COMPLIES
Balcony													O	O	O	O	O	O	O	O	O	O	O	O	O	COMPLIES



NORTH POINT



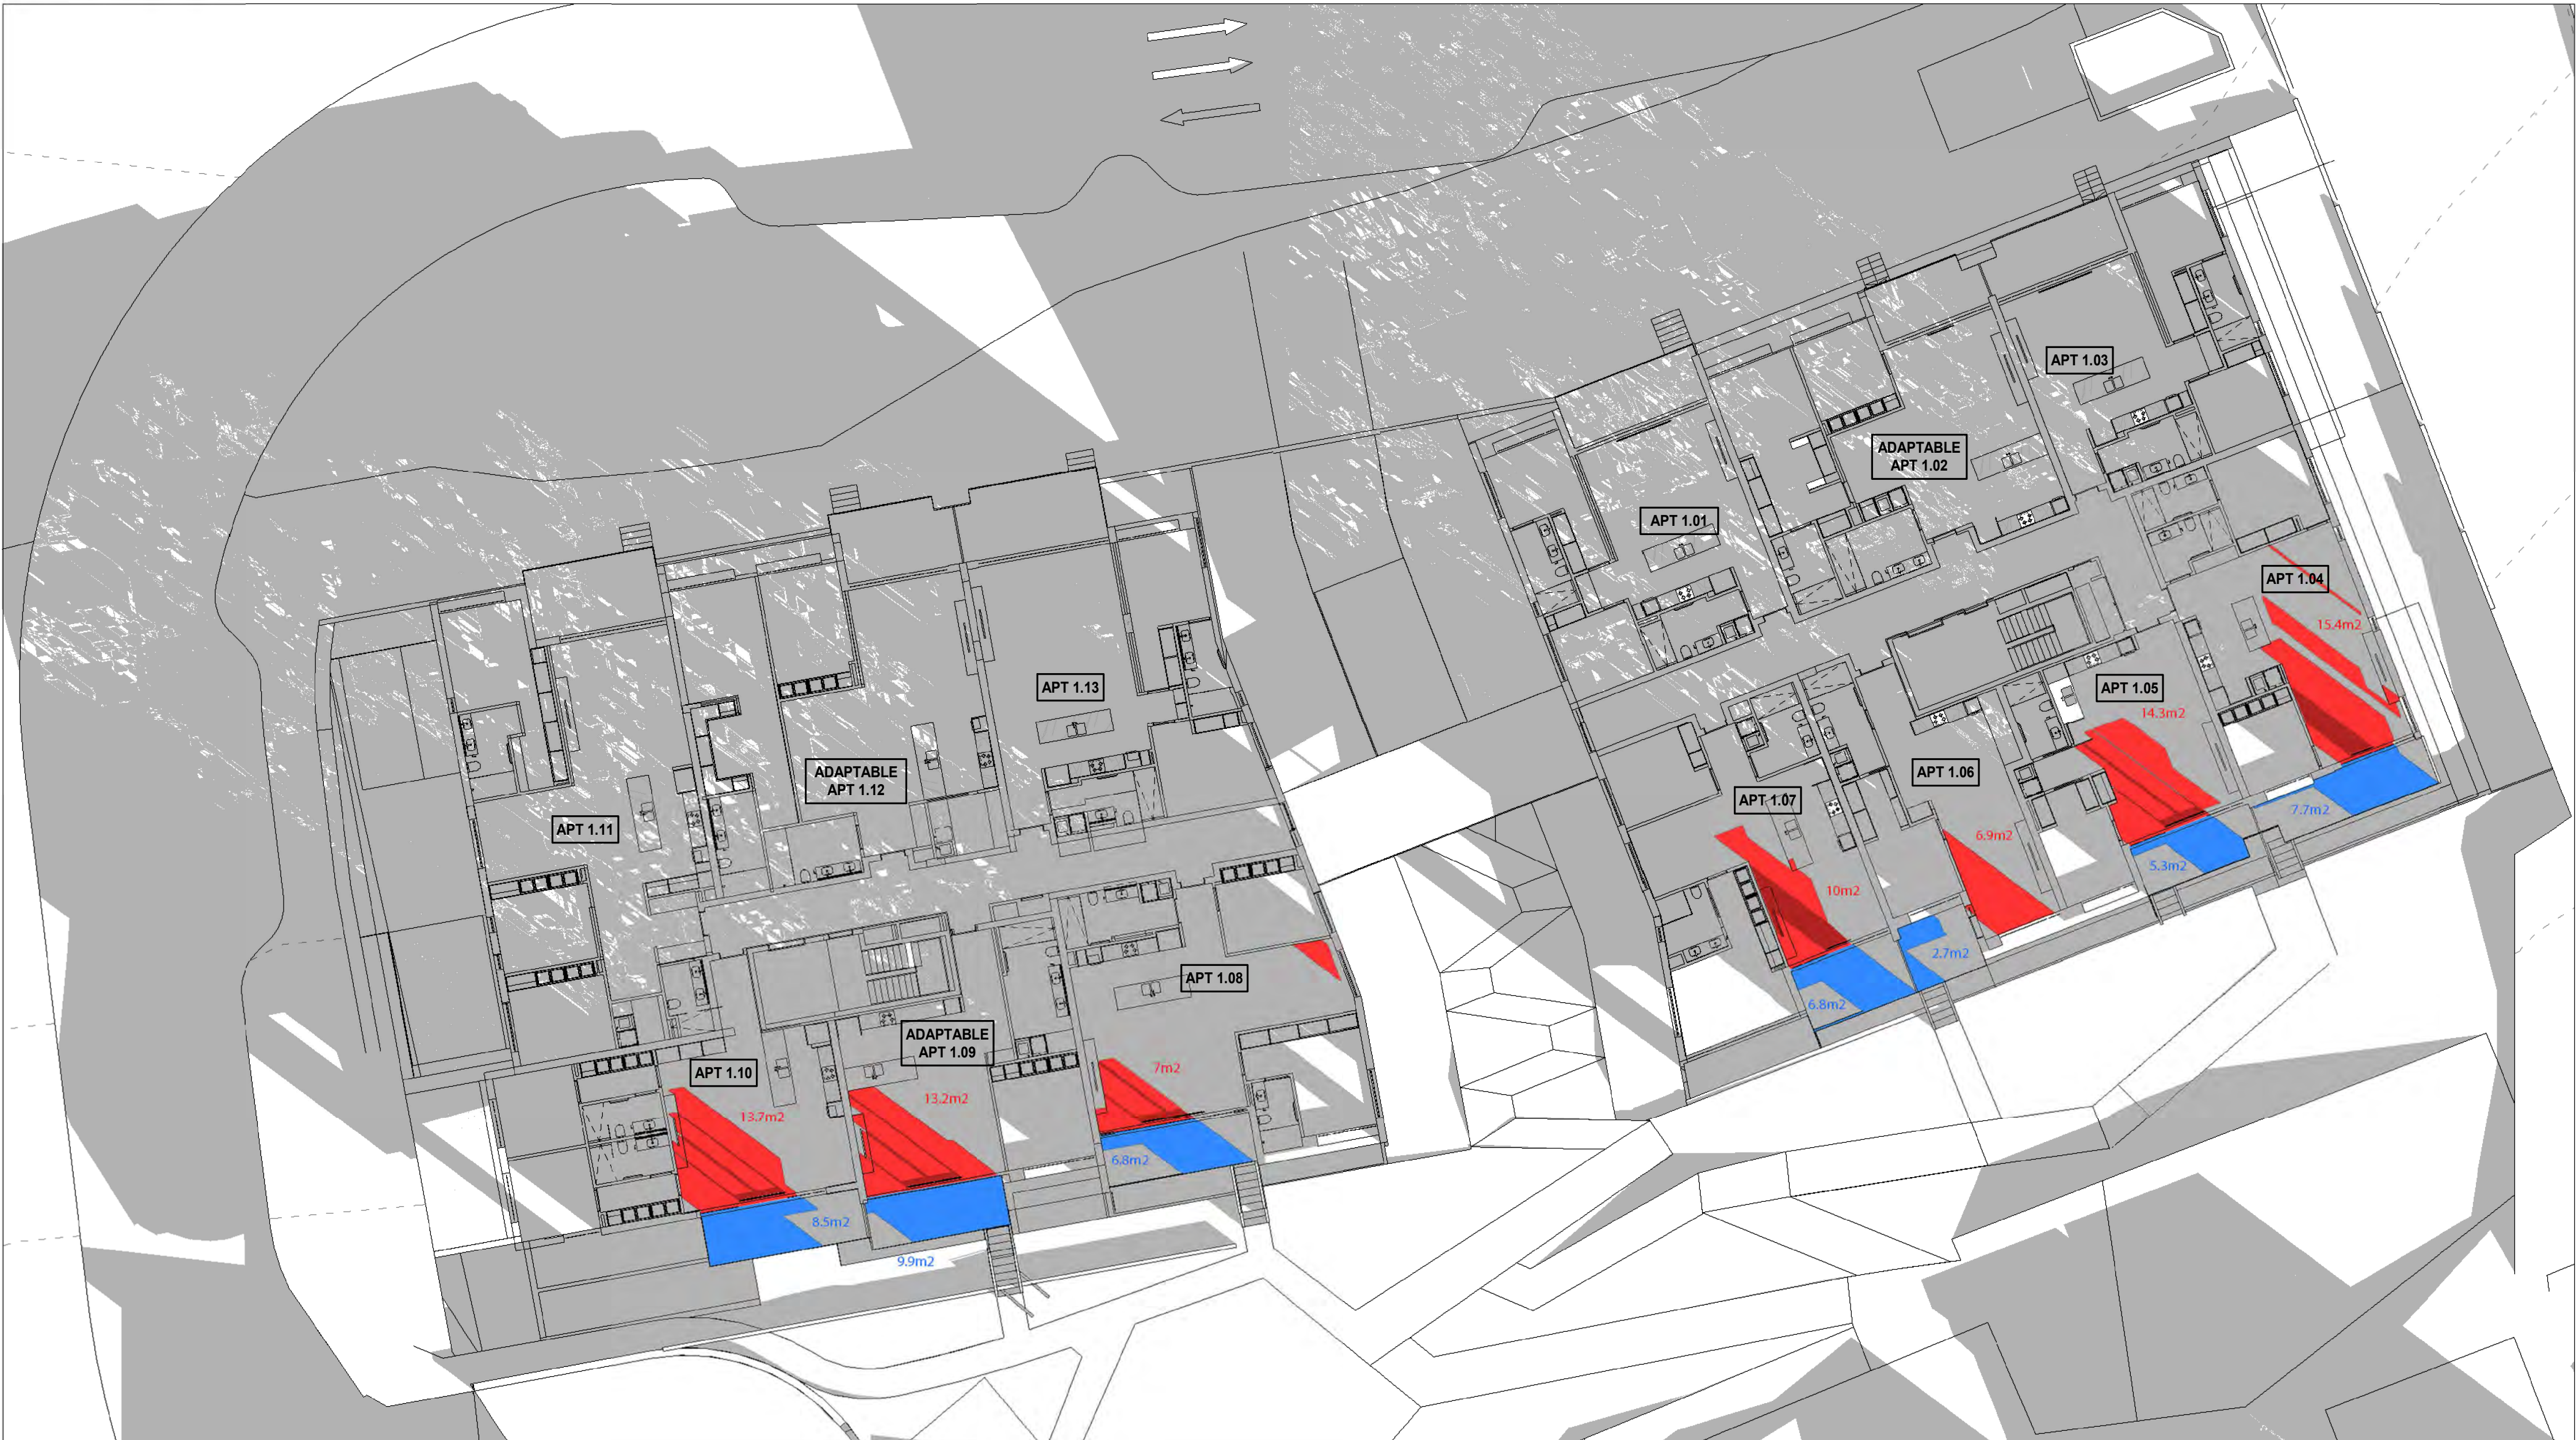


SHADOW STUDY - L01 FLOOR PLAN 9.15AM

APARTMENT	9.00am	9.15am	9.30am	9.45am	10.00am	10.15am	10.30am	10.45am	11.00am	11.15am	11.30am	11.45am	12.00pm	12.15pm	12.30pm	12.45pm	1.00pm	1.15pm	1.30pm	1.45pm	2.00pm	2.15pm	2.30pm	2.45pm	3.00pm	Complies
1.01 Internal																										
Balcony																	O	O	O	O	O	O	O	O	O	COMPLIES
1.02 Internal																	O	O	O	O	O	O	O	O	O	
Balcony																	O	O	O	O	O	O	O	O	O	COMPLIES
1.03 Internal																										
Balcony																			O	O	O	O	O	O	O	
1.04 Internal	O	O	O	O	O	O	O	O	O	O	O	O	O	O	O	O	O	O	O	O	O	O	O	O	O	COMPLIES
Balcony	O	O	O	O	O	O	O	O	O	O	O	O	O	O	O	O	O	O	O	O	O	O	O	O	O	COMPLIES
1.05 Internal	O	O	O	O	O	O	O	O	O	O	O	O	O	O	O	O	O	O	O	O	O	O	O	O	O	COMPLIES
Balcony	O	O	O	O	O	O	O	O	O	O	O	O	O	O	O	O	O	O	O	O	O	O	O	O	O	COMPLIES
1.06 Internal	O	O	O	O	O	O	O	O	O	O	O	O	O	O	O	O	O	O	O	O	O	O	O	O	O	COMPLIES
Balcony	O	O	O	O	O	O	O	O	O	O	O	O	O	O	O	O	O	O	O	O	O	O	O	O	O	COMPLIES
1.07 Internal	O	O	O	O	O	O	O	O	O	O	O	O	O	O	O	O	O	O	O	O	O	O	O	O	O	COMPLIES
Balcony	O	O	O	O	O	O	O	O	O	O	O	O	O	O	O	O	O	O	O	O	O	O	O	O	O	COMPLIES
1.08 Internal	O	O	O	O	O	O	O	O	O	O	O	O	O	O	O	O	O	O	O	O	O	O	O	O	O	COMPLIES
Balcony	O	O	O	O	O	O	O	O	O	O	O	O	O	O	O	O	O	O	O	O	O	O	O	O	O	COMPLIES
1.09 Internal	O	O	O	O	O	O	O	O	O	O	O	O	O	O	O	O	O	O	O	O	O	O	O	O	O	COMPLIES
Balcony	O	O	O	O	O	O	O	O	O	O	O	O	O	O	O	O	O	O	O	O	O	O	O	O	O	COMPLIES
1.10 Internal	O	O	O	O	O	O	O	O	O	O	O	O	O	O	O	O	O	O	O	O	O	O	O	O	O	COMPLIES
Balcony	O	O	O	O	O	O	O	O	O	O	O	O	O	O	O	O	O	O	O	O	O	O	O	O	O	COMPLIES
1.11 Internal																									O	
Balcony													O	O	O	O	O	O	O	O	O	O	O	O	O	COMPLIES
1.12 Internal													O	O	O	O	O	O	O	O	O	O	O	O	O	COMPLIES
Balcony												O	O	O	O	O	O	O	O	O	O	O	O	O	O	COMPLIES
1.13 Internal													O	O	O	O	O	O	O	O	O	O	O	O	O	COMPLIES
Balcony													O	O	O	O	O	O	O	O	O	O	O	O	O	COMPLIES



NORTH POINT



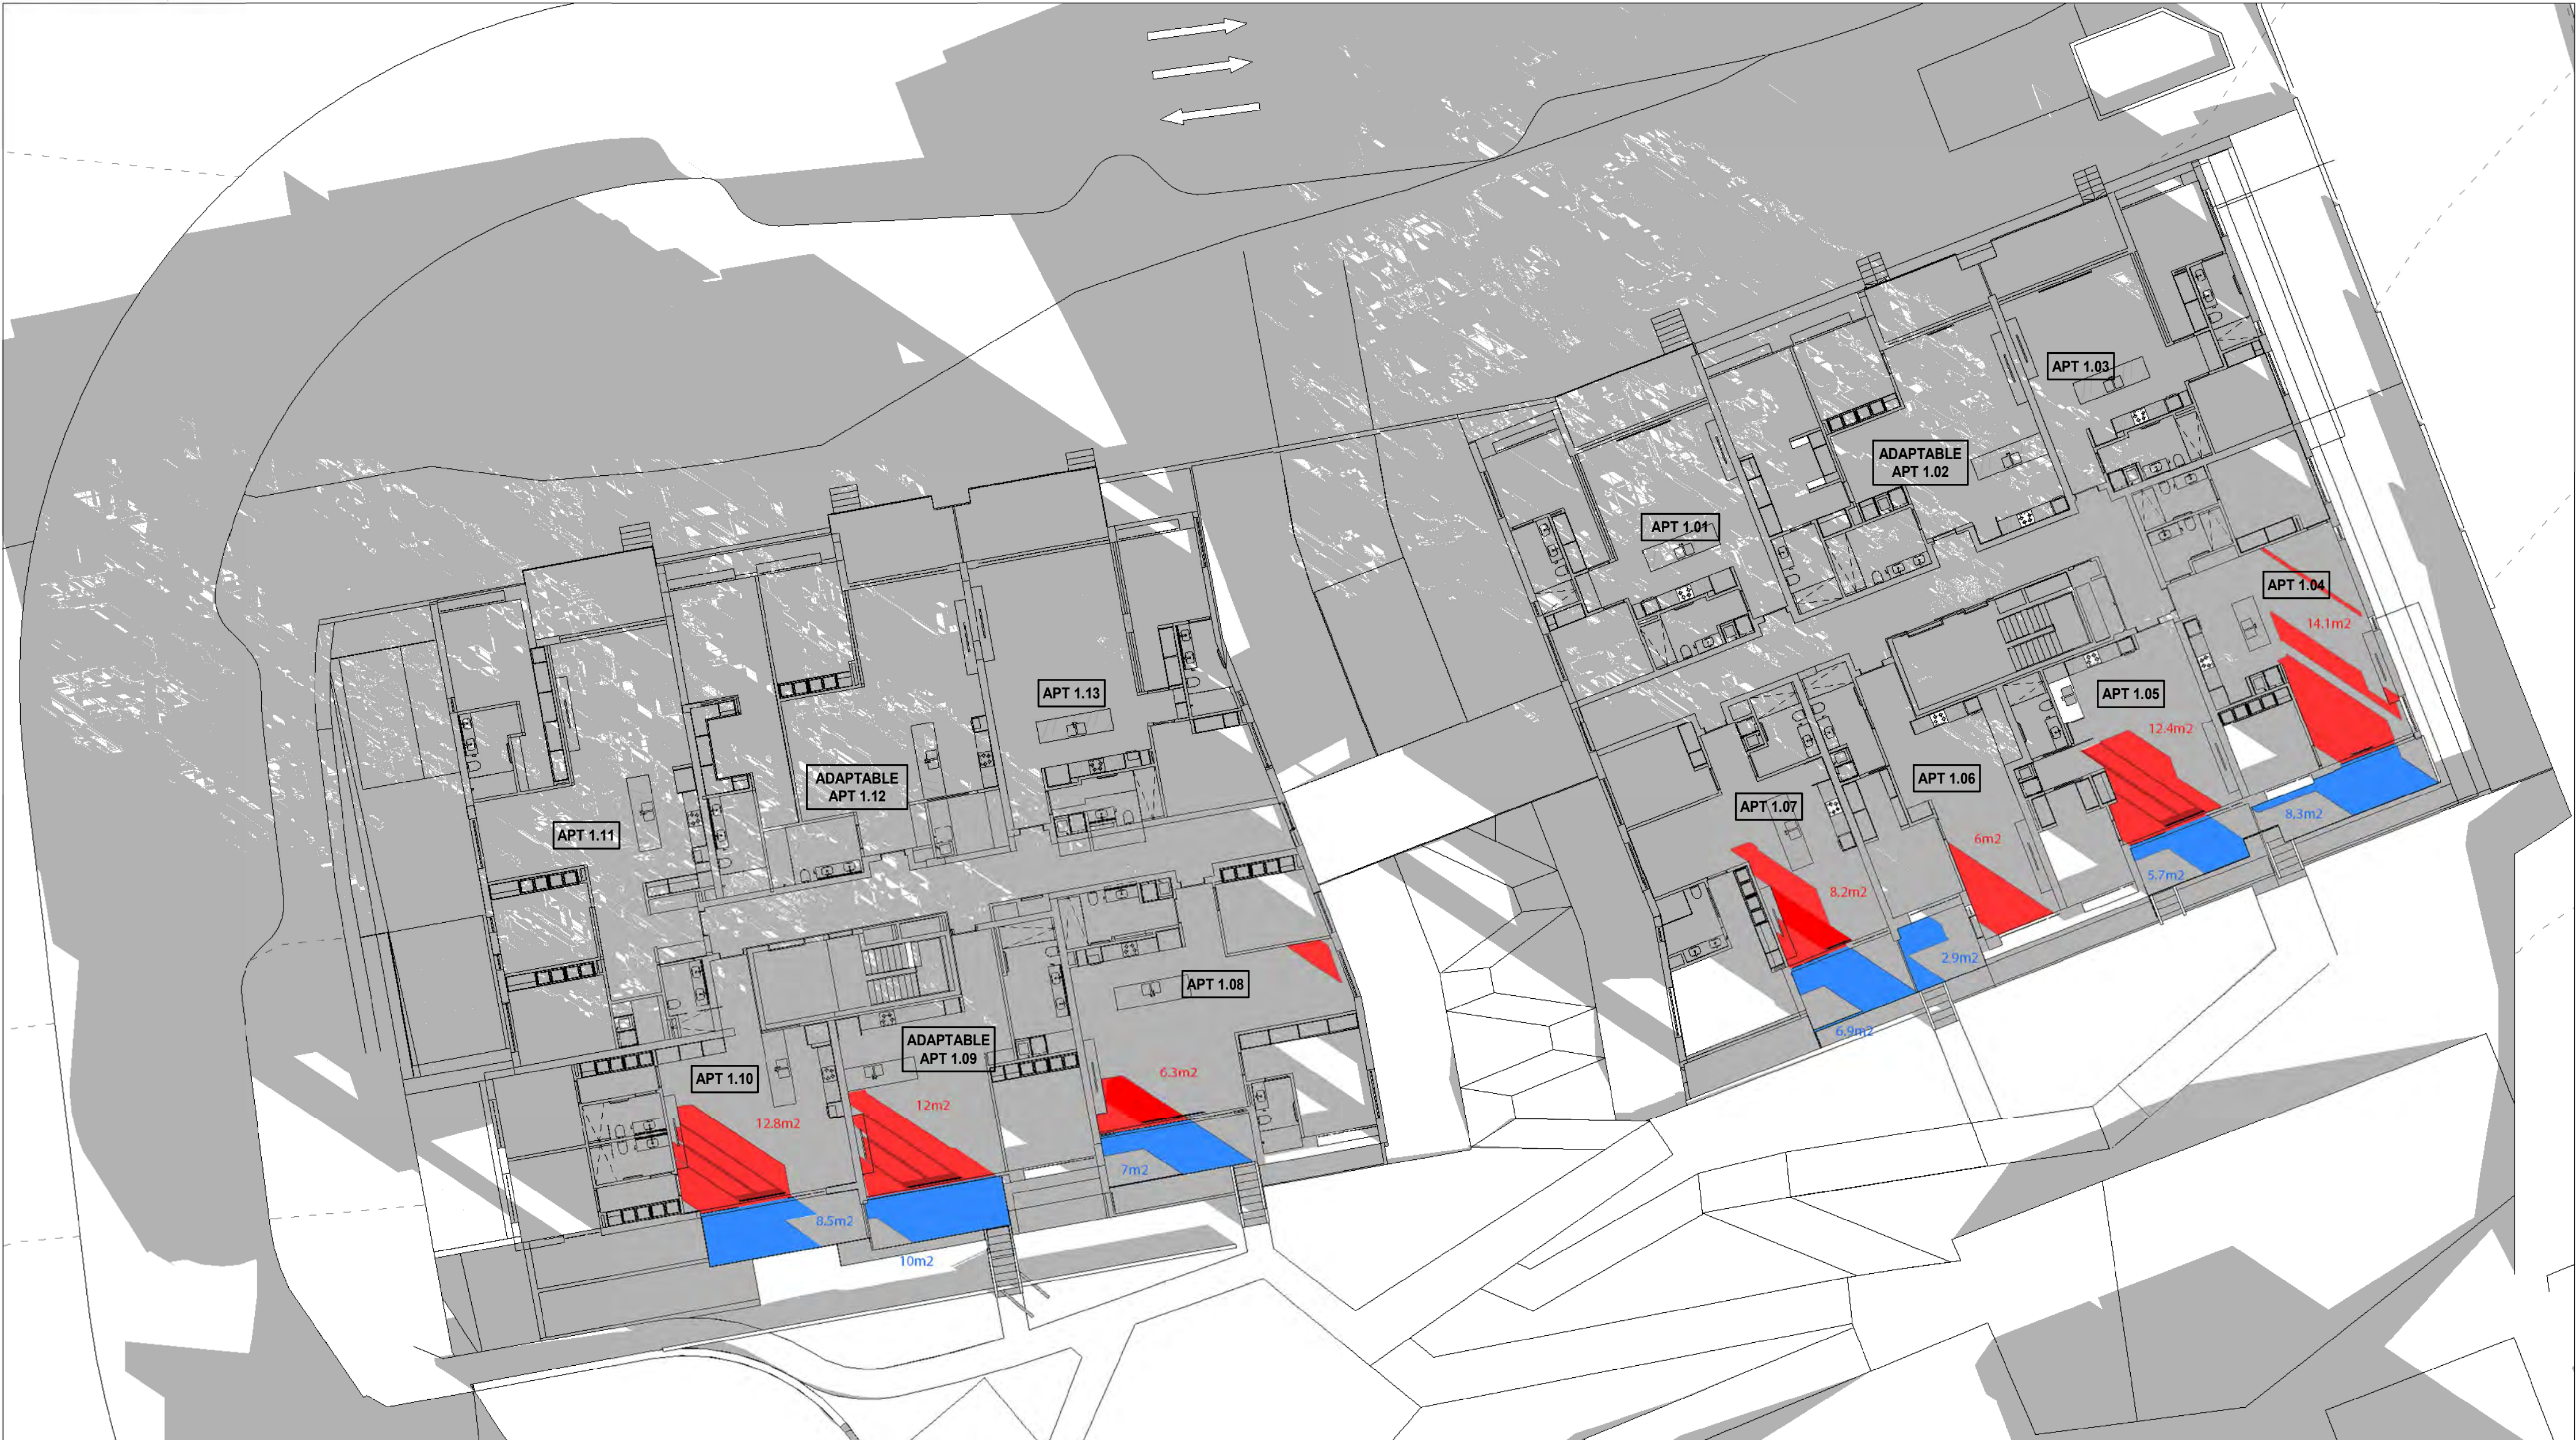


SHADOW STUDY - L01 FLOOR PLAN 9.30AM

APARTMENT	9.00am	9.15am	9.30am	9.45am	10.00am	10.15am	10.30am	10.45am	11.00am	11.15am	11.30am	11.45am	12.00pm	12.15pm	12.30pm	12.45pm	1.00pm	1.15pm	1.30pm	1.45pm	2.00pm	2.15pm	2.30pm	2.45pm	3.00pm	Complies
1.01 Internal																										
Balcony																	O	O	O	O	O	O	O	O	O	COMPLIES
1.02 Internal																	O	O	O	O	O	O	O	O	O	COMPLIES
Balcony																	O	O	O	O	O	O	O	O	O	COMPLIES
1.03 Internal																										
Balcony																		O	O	O	O	O	O	O	O	COMPLIES
1.04 Internal	O	O	O	O	O	O	O	O	O	O	O	O	O	O	O	O	O	O	O	O	O	O	O	O	O	COMPLIES
Balcony	O	O	O	O	O	O	O	O	O	O	O	O	O	O	O	O	O	O	O	O	O	O	O	O	O	COMPLIES
1.05 Internal	O	O	O	O	O	O	O	O	O	O	O	O	O	O	O	O	O	O	O	O	O	O	O	O	O	COMPLIES
Balcony	O	O	O	O	O	O	O	O	O	O	O	O	O	O	O	O	O	O	O	O	O	O	O	O	O	COMPLIES
1.06 Internal	O	O	O	O	O	O	O	O	O	O	O	O	O	O	O	O	O	O	O	O	O	O	O	O	O	COMPLIES
Balcony	O	O	O	O	O	O	O	O	O	O	O	O	O	O	O	O	O	O	O	O	O	O	O	O	O	COMPLIES
1.07 Internal	O	O	O	O	O	O	O	O	O	O	O	O	O	O	O	O	O	O	O	O	O	O	O	O	O	COMPLIES
Balcony	O	O	O	O	O	O	O	O	O	O	O	O	O	O	O	O	O	O	O	O	O	O	O	O	O	COMPLIES
1.08 Internal	O	O	O	O	O	O	O	O	O	O	O	O	O	O	O	O	O	O	O	O	O	O	O	O	O	COMPLIES
Balcony	O	O	O	O	O	O	O	O	O	O	O	O	O	O	O	O	O	O	O	O	O	O	O	O	O	COMPLIES
1.09 Internal	O	O	O	O	O	O	O	O	O	O	O	O	O	O	O	O	O	O	O	O	O	O	O	O	O	COMPLIES
Balcony	O	O	O	O	O	O	O	O	O	O	O	O	O	O	O	O	O	O	O	O	O	O	O	O	O	COMPLIES
1.10 Internal	O	O	O	O	O	O	O	O	O	O	O	O	O	O	O	O	O	O	O	O	O	O	O	O	O	COMPLIES
Balcony	O	O	O	O	O	O	O	O	O	O	O	O	O	O	O	O	O	O	O	O	O	O	O	O	O	COMPLIES
1.11 Internal																									O	COMPLIES
Balcony													O	O	O	O	O	O	O	O	O	O	O	O	O	COMPLIES
1.12 Internal													O	O	O	O	O	O	O	O	O	O	O	O	O	COMPLIES
Balcony												O	O	O	O	O	O	O	O	O	O	O	O	O	O	COMPLIES
1.13 Internal													O	O	O	O	O	O	O	O	O	O	O	O	O	COMPLIES
Balcony													O	O	O	O	O	O	O	O	O	O	O	O	O	COMPLIES



NORTH POINT



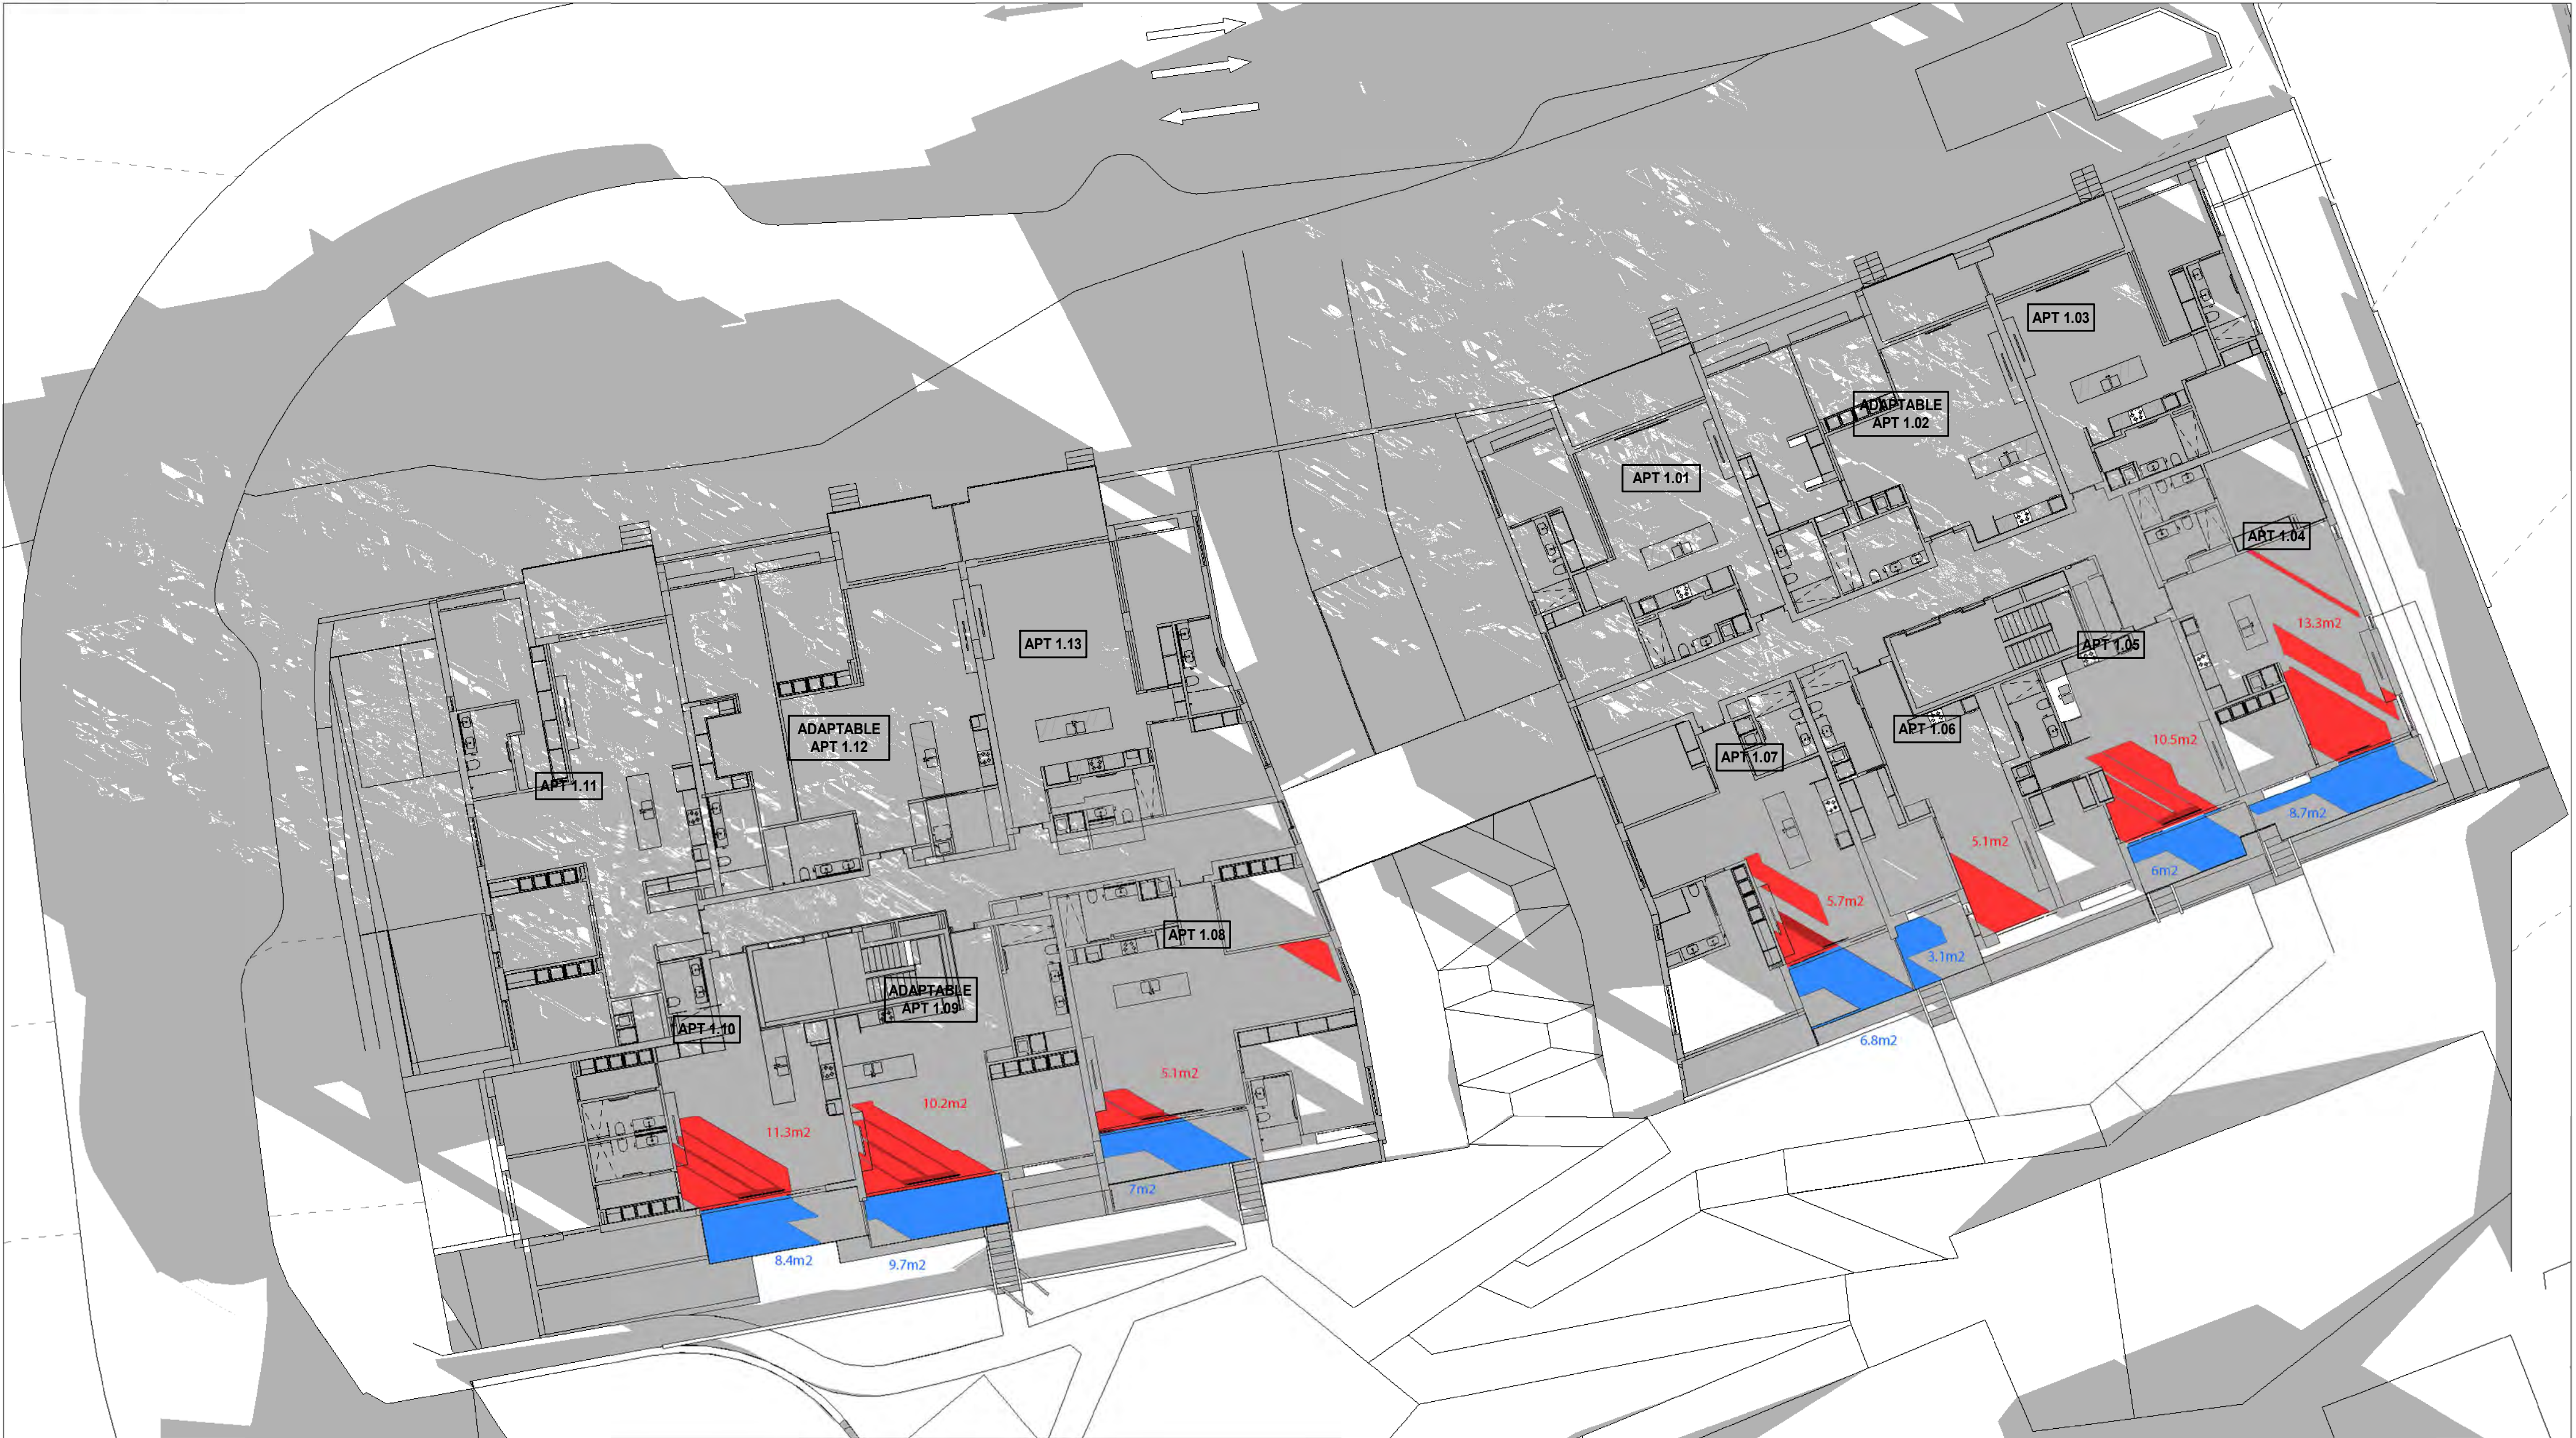

SHADOW STUDY - L01 FLOOR PLAN 9.45AM

APARTMENT	9.00am	9.15am	9.30am	9.45am	10.00am	10.15am	10.30am	10.45am	11.00am	11.15am	11.30am	11.45am	12.00pm	12.15pm	12.30pm	12.45pm	1.00pm	1.15pm	1.30pm	1.45pm	2.00pm	2.15pm	2.30pm	2.45pm	3.00pm	Complies
1.01 Internal																										
Balcony																	O	O	O	O	O	O	O	O	O	COMPLIES
1.02 Internal																	O	O	O	O	O	O	O	O	O	COMPLIES
Balcony																	O	O	O	O	O	O	O	O	O	COMPLIES
1.03 Internal																										
Balcony																			O	O	O	O	O	O	O	COMPLIES
1.04 Internal	O	O	O	O	O	O	O	O	O	O	O	O	O	O	O	O	O	O	O	O	O	O	O	O	O	COMPLIES
Balcony	O	O	O	O	O	O	O	O	O	O	O	O	O	O	O	O	O	O	O	O	O	O	O	O	O	COMPLIES
1.05 Internal	O	O	O	O	O	O	O	O	O	O	O	O	O	O	O	O	O	O	O	O	O	O	O	O	O	COMPLIES
Balcony	O	O	O	O	O	O	O	O	O	O	O	O	O	O	O	O	O	O	O	O	O	O	O	O	O	COMPLIES
1.06 Internal	O	O	O	O	O	O	O	O	O	O	O	O	O	O	O	O	O	O	O	O	O	O	O	O	O	COMPLIES
Balcony	O	O	O	O	O	O	O	O	O	O	O	O	O	O	O	O	O	O	O	O	O	O	O	O	O	COMPLIES
1.07 Internal	O	O	O	O	O	O	O	O	O	O	O	O	O	O	O	O	O	O	O	O	O	O	O	O	O	COMPLIES
Balcony	O	O	O	O	O	O	O	O	O	O	O	O	O	O	O	O	O	O	O	O	O	O	O	O	O	COMPLIES
1.08 Internal	O	O	O	O	O	O	O	O	O	O	O	O	O	O	O	O	O	O	O	O	O	O	O	O	O	COMPLIES
Balcony	O	O	O	O	O	O	O	O	O	O	O	O	O	O	O	O	O	O	O	O	O	O	O	O	O	COMPLIES
1.09 Internal	O	O	O	O	O	O	O	O	O	O	O	O	O	O	O	O	O	O	O	O	O	O	O	O	O	COMPLIES
Balcony	O	O	O	O	O	O	O	O	O	O	O	O	O	O	O	O	O	O	O	O	O	O	O	O	O	COMPLIES
1.10 Internal	O	O	O	O	O	O	O	O	O	O	O	O	O	O	O	O	O	O	O	O	O	O	O	O	O	COMPLIES
Balcony	O	O	O	O	O	O	O	O	O	O	O	O	O	O	O	O	O	O	O	O	O	O	O	O	O	COMPLIES
1.11 Internal																									O	COMPLIES
Balcony													O	O	O	O	O	O	O	O	O	O	O	O	O	COMPLIES
1.12 Internal													O	O	O	O	O	O	O	O	O	O	O	O	O	COMPLIES
Balcony												O	O	O	O	O	O	O	O	O	O	O	O	O	O	COMPLIES
1.13 Internal													O	O	O	O	O	O	O	O	O	O	O	O	O	COMPLIES
Balcony													O	O	O	O	O	O	O	O	O	O	O	O	O	COMPLIES






SHADOW STUDY - L01 FLOOR PLAN 10.00AM

APARTMENT		9.00am	9.15am	9.30am	9.45am	10.00am	10.15am	10.30am	10.45am	11.00am	11.15am	11.30am	11.45am	12.00pm	12.15pm	12.30pm	12.45pm	1.00pm	1.15pm	1.30pm	1.45pm	2.00pm	2.15pm	2.30pm	2.45pm	3.00pm	Complies	
1.01	Internal																											
	Balcony																	O	O	O	O	O	O	O	O	O	O	COMPLIES
1.02	Internal																											
	Balcony																O	O	O	O	O	O	O	O	O	O	O	COMPLIES
1.03	Internal																											
	Balcony																			O	O	O	O	O	O	O	O	
1.04	Internal	O	O	O	O	O	O	O	O	O	O	O	O	O	O	O	O	O	O	O	O	O	O	O	O	O	O	COMPLIES
	Balcony	O	O	O	O	O	O	O	O	O	O	O	O	O	O	O	O	O	O	O	O	O	O	O	O	O	O	COMPLIES
1.05	Internal	O	O	O	O	O	O	O	O	O	O	O	O	O														COMPLIES
	Balcony	O	O	O	O	O	O	O	O	O	O	O	O	O	O	O	O	O	O	O	O							COMPLIES
1.06	Internal	O	O	O	O	O	O	O	O	O	O	O																COMPLIES
	Balcony	O	O	O	O	O	O	O	O	O	O	O	O	O	O	O	O	O	O	O	O							COMPLIES
1.07	Internal	O	O	O	O	O	O	O	O	O	O	O																COMPLIES
	Balcony	O	O	O	O	O	O	O	O	O	O	O	O	O	O	O	O	O	O	O	O							COMPLIES
1.08	Internal	O	O	O	O	O	O	O	O	O	O	O	O	O	O	O	O	O	O	O	O	O	O	O				COMPLIES
	Balcony	O	O	O	O	O	O	O	O	O	O	O	O															COMPLIES
1.09	Internal	O	O	O	O	O	O	O	O	O	O	O	O															COMPLIES
	Balcony	O	O	O	O	O	O	O	O	O	O	O	O	O	O	O	O	O										COMPLIES
1.10	Internal	O	O	O	O	O	O	O	O	O	O	O	O															COMPLIES
	Balcony	O	O	O	O	O	O	O	O	O	O	O	O	O	O	O	O											COMPLIES
1.11	Internal																										O	
	Balcony													O	O	O	O	O	O	O	O	O	O	O	O	O	O	COMPLIES
1.12	Internal																		O	O	O	O	O	O	O	O	O	COMPLIES
	Balcony										O	O	O	O	O	O	O	O	O	O	O	O	O	O	O	O	O	COMPLIES
1.13	Internal																		O	O	O	O	O	O	O	O	O	COMPLIES
	Balcony													O	O	O	O	O	O	O	O	O	O	O	O	O	O	COMPLIES



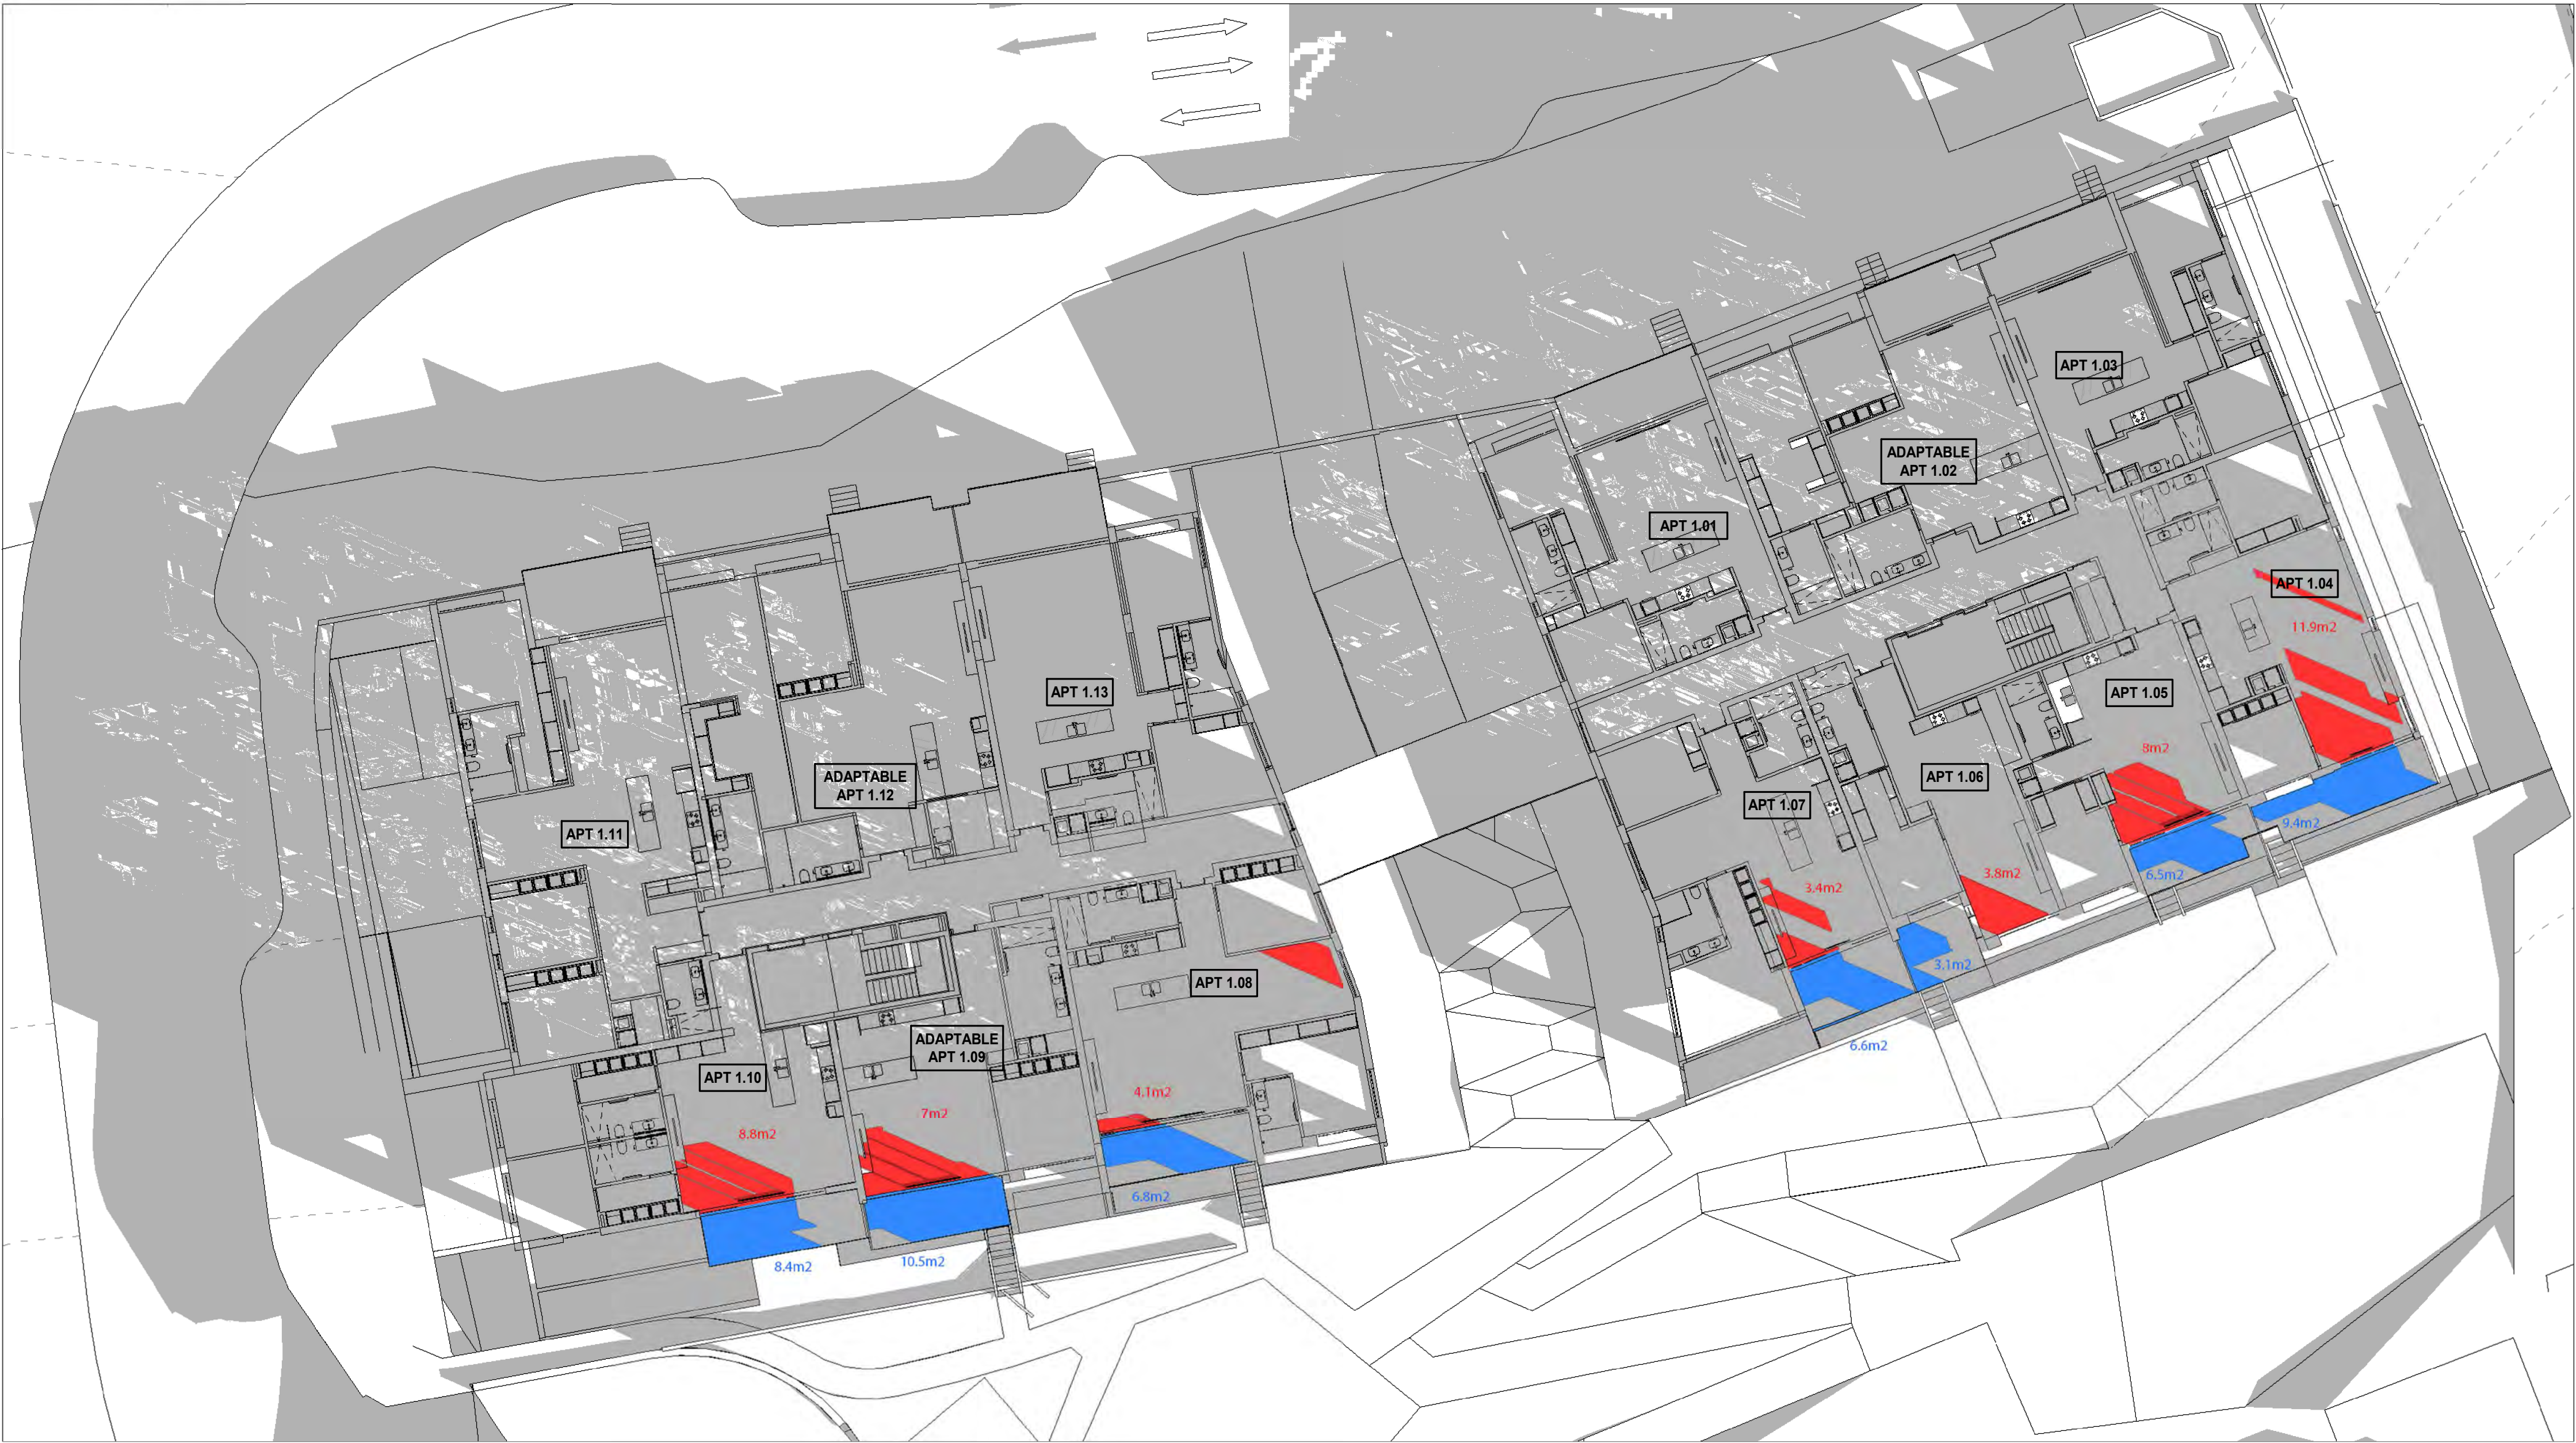

SHADOW STUDY - L01 FLOOR PLAN 10.15AM

APARTMENT	9.00am	9.15am	9.30am	9.45am	10.00am	10.15am	10.30am	10.45am	11.00am	11.15am	11.30am	11.45am	12.00pm	12.15pm	12.30pm	12.45pm	1.00pm	1.15pm	1.30pm	1.45pm	2.00pm	2.15pm	2.30pm	2.45pm	3.00pm	Complies
1.01 Internal																										
Balcony																	O	O	O	O	O	O	O	O	O	COMPLIES
1.02 Internal																	O	O	O	O	O	O	O	O	O	COMPLIES
Balcony																	O	O	O	O	O	O	O	O	O	COMPLIES
1.03 Internal																										
Balcony																			O	O	O	O	O	O	O	COMPLIES
1.04 Internal	O	O	O	O	O	O	O	O	O	O	O	O	O	O	O	O	O	O	O	O	O	O	O	O	O	COMPLIES
Balcony	O	O	O	O	O	O	O	O	O	O	O	O	O	O	O	O	O	O	O	O	O	O	O	O	O	COMPLIES
1.05 Internal	O	O	O	O	O	O	O	O	O	O	O	O	O	O	O	O	O	O	O	O	O	O	O	O	O	COMPLIES
Balcony	O	O	O	O	O	O	O	O	O	O	O	O	O	O	O	O	O	O	O	O	O	O	O	O	O	COMPLIES
1.06 Internal	O	O	O	O	O	O	O	O	O	O	O	O	O	O	O	O	O	O	O	O	O	O	O	O	O	COMPLIES
Balcony	O	O	O	O	O	O	O	O	O	O	O	O	O	O	O	O	O	O	O	O	O	O	O	O	O	COMPLIES
1.07 Internal	O	O	O	O	O	O	O	O	O	O	O	O	O	O	O	O	O	O	O	O	O	O	O	O	O	COMPLIES
Balcony	O	O	O	O	O	O	O	O	O	O	O	O	O	O	O	O	O	O	O	O	O	O	O	O	O	COMPLIES
1.08 Internal	O	O	O	O	O	O	O	O	O	O	O	O	O	O	O	O	O	O	O	O	O	O	O	O	O	COMPLIES
Balcony	O	O	O	O	O	O	O	O	O	O	O	O	O	O	O	O	O	O	O	O	O	O	O	O	O	COMPLIES
1.09 Internal	O	O	O	O	O	O	O	O	O	O	O	O	O	O	O	O	O	O	O	O	O	O	O	O	O	COMPLIES
Balcony	O	O	O	O	O	O	O	O	O	O	O	O	O	O	O	O	O	O	O	O	O	O	O	O	O	COMPLIES
1.10 Internal	O	O	O	O	O	O	O	O	O	O	O	O	O	O	O	O	O	O	O	O	O	O	O	O	O	COMPLIES
Balcony	O	O	O	O	O	O	O	O	O	O	O	O	O	O	O	O	O	O	O	O	O	O	O	O	O	COMPLIES
1.11 Internal																									O	COMPLIES
Balcony													O	O	O	O	O	O	O	O	O	O	O	O	O	COMPLIES
1.12 Internal													O	O	O	O	O	O	O	O	O	O	O	O	O	COMPLIES
Balcony											O	O	O	O	O	O	O	O	O	O	O	O	O	O	O	COMPLIES
1.13 Internal													O	O	O	O	O	O	O	O	O	O	O	O	O	COMPLIES
Balcony													O	O	O	O	O	O	O	O	O	O	O	O	O	COMPLIES



NORTH POINT





SHADOW STUDY - L01 FLOOR PLAN 10.30AM

APARTMENT	9.00am	9.15am	9.30am	9.45am	10.00am	10.15am	10.30am	10.45am	11.00am	11.15am	11.30am	11.45am	12.00pm	12.15pm	12.30pm	12.45pm	1.00pm	1.15pm	1.30pm	1.45pm	2.00pm	2.15pm	2.30pm	2.45pm	3.00pm	Complies
1.01 Internal																										
Balcony																	O	O	O	O	O	O	O	O	O	COMPLIES
1.02 Internal																	O	O	O	O	O	O	O	O	O	COMPLIES
Balcony																	O	O	O	O	O	O	O	O	O	COMPLIES
1.03 Internal																										
Balcony																			O	O	O	O	O	O	O	COMPLIES
1.04 Internal	O	O	O	O	O	O	O	O	O	O	O	O	O	O	O	O	O	O	O	O	O	O	O	O	O	COMPLIES
Balcony	O	O	O	O	O	O	O	O	O	O	O	O	O	O	O	O	O	O	O	O	O	O	O	O	O	COMPLIES
1.05 Internal	O	O	O	O	O	O	O	O	O	O	O	O	O	O	O	O	O	O	O	O	O	O	O	O	O	COMPLIES
Balcony	O	O	O	O	O	O	O	O	O	O	O	O	O	O	O	O	O	O	O	O	O	O	O	O	O	COMPLIES
1.06 Internal	O	O	O	O	O	O	O	O	O	O	O	O	O	O	O	O	O	O	O	O	O	O	O	O	O	COMPLIES
Balcony	O	O	O	O	O	O	O	O	O	O	O	O	O	O	O	O	O	O	O	O	O	O	O	O	O	COMPLIES
1.07 Internal	O	O	O	O	O	O	O	O	O	O	O	O	O	O	O	O	O	O	O	O	O	O	O	O	O	COMPLIES
Balcony	O	O	O	O	O	O	O	O	O	O	O	O	O	O	O	O	O	O	O	O	O	O	O	O	O	COMPLIES
1.08 Internal	O	O	O	O	O	O	O	O	O	O	O	O	O	O	O	O	O	O	O	O	O	O	O	O	O	COMPLIES
Balcony	O	O	O	O	O	O	O	O	O	O	O	O	O	O	O	O	O	O	O	O	O	O	O	O	O	COMPLIES
1.09 Internal	O	O	O	O	O	O	O	O	O	O	O	O	O	O	O	O	O	O	O	O	O	O	O	O	O	COMPLIES
Balcony	O	O	O	O	O	O	O	O	O	O	O	O	O	O	O	O	O	O	O	O	O	O	O	O	O	COMPLIES
1.10 Internal	O	O	O	O	O	O	O	O	O	O	O	O	O	O	O	O	O	O	O	O	O	O	O	O	O	COMPLIES
Balcony	O	O	O	O	O	O	O	O	O	O	O	O	O	O	O	O	O	O	O	O	O	O	O	O	O	COMPLIES
1.11 Internal																									O	COMPLIES
Balcony													O	O	O	O	O	O	O	O	O	O	O	O	O	COMPLIES
1.12 Internal													O	O	O	O	O	O	O	O	O	O	O	O	O	COMPLIES
Balcony											O	O	O	O	O	O	O	O	O	O	O	O	O	O	O	COMPLIES
1.13 Internal													O	O	O	O	O	O	O	O	O	O	O	O	O	COMPLIES
Balcony													O	O	O	O	O	O	O	O	O	O	O	O	O	COMPLIES



NORTH POINT





SHADOW STUDY - L01 FLOOR PLAN 10.45AM

APARTMENT	9.00am	9.15am	9.30am	9.45am	10.00am	10.15am	10.30am	10.45am	11.00am	11.15am	11.30am	11.45am	12.00pm	12.15pm	12.30pm	12.45pm	1.00pm	1.15pm	1.30pm	1.45pm	2.00pm	2.15pm	2.30pm	2.45pm	3.00pm	Complies
1.01 Internal																										
Balcony																	O	O	O	O	O	O	O	O	O	COMPLIES
1.02 Internal																	O	O	O	O	O	O	O	O	O	
Balcony																	O	O	O	O	O	O	O	O	O	COMPLIES
1.03 Internal																										
Balcony																			O	O	O	O	O	O	O	
1.04 Internal	O	O	O	O	O	O	O	O	O	O	O	O	O	O	O	O	O	O	O	O	O	O	O	O	O	COMPLIES
Balcony	O	O	O	O	O	O	O	O	O	O	O	O	O	O	O	O	O	O	O	O	O	O	O	O	O	COMPLIES
1.05 Internal	O	O	O	O	O	O	O	O	O	O	O	O	O	O	O	O	O	O	O	O	O	O	O	O	O	COMPLIES
Balcony	O	O	O	O	O	O	O	O	O	O	O	O	O	O	O	O	O	O	O	O	O	O	O	O	O	COMPLIES
1.06 Internal	O	O	O	O	O	O	O	O	O	O	O	O	O	O	O	O	O	O	O	O	O	O	O	O	O	COMPLIES
Balcony	O	O	O	O	O	O	O	O	O	O	O	O	O	O	O	O	O	O	O	O	O	O	O	O	O	COMPLIES
1.07 Internal	O	O	O	O	O	O	O	O	O	O	O	O	O	O	O	O	O	O	O	O	O	O	O	O	O	COMPLIES
Balcony	O	O	O	O	O	O	O	O	O	O	O	O	O	O	O	O	O	O	O	O	O	O	O	O	O	COMPLIES
1.08 Internal	O	O	O	O	O	O	O	O	O	O	O	O	O	O	O	O	O	O	O	O	O	O	O	O	O	COMPLIES
Balcony	O	O	O	O	O	O	O	O	O	O	O	O	O	O	O	O	O	O	O	O	O	O	O	O	O	COMPLIES
1.09 Internal	O	O	O	O	O	O	O	O	O	O	O	O	O	O	O	O	O	O	O	O	O	O	O	O	O	COMPLIES
Balcony	O	O	O	O	O	O	O	O	O	O	O	O	O	O	O	O	O	O	O	O	O	O	O	O	O	COMPLIES
1.10 Internal	O	O	O	O	O	O	O	O	O	O	O	O	O	O	O	O	O	O	O	O	O	O	O	O	O	COMPLIES
Balcony	O	O	O	O	O	O	O	O	O	O	O	O	O	O	O	O	O	O	O	O	O	O	O	O	O	COMPLIES
1.11 Internal																									O	
Balcony													O	O	O	O	O	O	O	O	O	O	O	O	O	COMPLIES
1.12 Internal													O	O	O	O	O	O	O	O	O	O	O	O	O	COMPLIES
Balcony												O	O	O	O	O	O	O	O	O	O	O	O	O	O	COMPLIES
1.13 Internal													O	O	O	O	O	O	O	O	O	O	O	O	O	COMPLIES
Balcony													O	O	O	O	O	O	O	O	O	O	O	O	O	COMPLIES



NORTH POINT





SHADOW STUDY - L01 FLOOR PLAN 11.00AM

APARTMENT	9.00am	9.15am	9.30am	9.45am	10.00am	10.15am	10.30am	10.45am	11.00am	11.15am	11.30am	11.45am	12.00pm	12.15pm	12.30pm	12.45pm	1.00pm	1.15pm	1.30pm	1.45pm	2.00pm	2.15pm	2.30pm	2.45pm	3.00pm	Complies
1.01 Internal																										
Balcony																	O	O	O	O	O	O	O	O	O	COMPLIES
1.02 Internal																	O	O	O	O	O	O	O	O	O	COMPLIES
Balcony																	O	O	O	O	O	O	O	O	O	COMPLIES
1.03 Internal																										
Balcony																			O	O	O	O	O	O	O	COMPLIES
1.04 Internal	O	O	O	O	O	O	O	O	O	O	O	O	O	O	O	O	O	O	O	O	O	O	O	O	O	COMPLIES
Balcony	O	O	O	O	O	O	O	O	O	O	O	O	O	O	O	O	O	O	O	O	O	O	O	O	O	COMPLIES
1.05 Internal	O	O	O	O	O	O	O	O	O	O	O	O	O	O	O	O	O	O	O	O	O	O	O	O	O	COMPLIES
Balcony	O	O	O	O	O	O	O	O	O	O	O	O	O	O	O	O	O	O	O	O	O	O	O	O	O	COMPLIES
1.06 Internal	O	O	O	O	O	O	O	O	O	O	O	O	O	O	O	O	O	O	O	O	O	O	O	O	O	COMPLIES
Balcony	O	O	O	O	O	O	O	O	O	O	O	O	O	O	O	O	O	O	O	O	O	O	O	O	O	COMPLIES
1.07 Internal	O	O	O	O	O	O	O	O	O	O	O	O	O	O	O	O	O	O	O	O	O	O	O	O	O	COMPLIES
Balcony	O	O	O	O	O	O	O	O	O	O	O	O	O	O	O	O	O	O	O	O	O	O	O	O	O	COMPLIES
1.08 Internal	O	O	O	O	O	O	O	O	O	O	O	O	O	O	O	O	O	O	O	O	O	O	O	O	O	COMPLIES
Balcony	O	O	O	O	O	O	O	O	O	O	O	O	O	O	O	O	O	O	O	O	O	O	O	O	O	COMPLIES
1.09 Internal	O	O	O	O	O	O	O	O	O	O	O	O	O	O	O	O	O	O	O	O	O	O	O	O	O	COMPLIES
Balcony	O	O	O	O	O	O	O	O	O	O	O	O	O	O	O	O	O	O	O	O	O	O	O	O	O	COMPLIES
1.10 Internal	O	O	O	O	O	O	O	O	O	O	O	O	O	O	O	O	O	O	O	O	O	O	O	O	O	COMPLIES
Balcony	O	O	O	O	O	O	O	O	O	O	O	O	O	O	O	O	O	O	O	O	O	O	O	O	O	COMPLIES
1.11 Internal																									O	COMPLIES
Balcony													O	O	O	O	O	O	O	O	O	O	O	O	O	COMPLIES
1.12 Internal													O	O	O	O	O	O	O	O	O	O	O	O	O	COMPLIES
Balcony													O	O	O	O	O	O	O	O	O	O	O	O	O	COMPLIES
1.13 Internal													O	O	O	O	O	O	O	O	O	O	O	O	O	COMPLIES
Balcony													O	O	O	O	O	O	O	O	O	O	O	O	O	COMPLIES



NORTH POINT





SHADOW STUDY - L01 FLOOR PLAN 11.15AM

APARTMENT	9.00am	9.15am	9.30am	9.45am	10.00am	10.15am	10.30am	10.45am	11.00am	11.15am	11.30am	11.45am	12.00pm	12.15pm	12.30pm	12.45pm	1.00pm	1.15pm	1.30pm	1.45pm	2.00pm	2.15pm	2.30pm	2.45pm	3.00pm	Complies
1.01 Internal																										
Balcony																	O	O	O	O	O	O	O	O	O	COMPLIES
1.02 Internal																	O	O	O	O	O	O	O	O	O	COMPLIES
Balcony																	O	O	O	O	O	O	O	O	O	COMPLIES
1.03 Internal																										
Balcony																		O	O	O	O	O	O	O	O	COMPLIES
1.04 Internal	O	O	O	O	O	O	O	O	O	O	O	O	O	O	O	O	O	O	O	O	O	O	O	O	O	COMPLIES
Balcony	O	O	O	O	O	O	O	O	O	O	O	O	O	O	O	O	O	O	O	O	O	O	O	O	O	COMPLIES
1.05 Internal	O	O	O	O	O	O	O	O	O	O	O	O	O	O	O	O	O	O	O	O	O	O	O	O	O	COMPLIES
Balcony	O	O	O	O	O	O	O	O	O	O	O	O	O	O	O	O	O	O	O	O	O	O	O	O	O	COMPLIES
1.06 Internal	O	O	O	O	O	O	O	O	O	O	O	O	O	O	O	O	O	O	O	O	O	O	O	O	O	COMPLIES
Balcony	O	O	O	O	O	O	O	O	O	O	O	O	O	O	O	O	O	O	O	O	O	O	O	O	O	COMPLIES
1.07 Internal	O	O	O	O	O	O	O	O	O	O	O	O	O	O	O	O	O	O	O	O	O	O	O	O	O	COMPLIES
Balcony	O	O	O	O	O	O	O	O	O	O	O	O	O	O	O	O	O	O	O	O	O	O	O	O	O	COMPLIES
1.08 Internal	O	O	O	O	O	O	O	O	O	O	O	O	O	O	O	O	O	O	O	O	O	O	O	O	O	COMPLIES
Balcony	O	O	O	O	O	O	O	O	O	O	O	O	O	O	O	O	O	O	O	O	O	O	O	O	O	COMPLIES
1.09 Internal	O	O	O	O	O	O	O	O	O	O	O	O	O	O	O	O	O	O	O	O	O	O	O	O	O	COMPLIES
Balcony	O	O	O	O	O	O	O	O	O	O	O	O	O	O	O	O	O	O	O	O	O	O	O	O	O	COMPLIES
1.10 Internal	O	O	O	O	O	O	O	O	O	O	O	O	O	O	O	O	O	O	O	O	O	O	O	O	O	COMPLIES
Balcony	O	O	O	O	O	O	O	O	O	O	O	O	O	O	O	O	O	O	O	O	O	O	O	O	O	COMPLIES
1.11 Internal																									O	COMPLIES
Balcony													O	O	O	O	O	O	O	O	O	O	O	O	O	COMPLIES
1.12 Internal													O	O	O	O	O	O	O	O	O	O	O	O	O	COMPLIES
Balcony												O	O	O	O	O	O	O	O	O	O	O	O	O	O	COMPLIES
1.13 Internal													O	O	O	O	O	O	O	O	O	O	O	O	O	COMPLIES
Balcony													O	O	O	O	O	O	O	O	O	O	O	O	O	COMPLIES





SHADOW STUDY - L01 FLOOR PLAN 11.30AM

APARTMENT		9.00am	9.15am	9.30am	9.45am	10.00am	10.15am	10.30am	10.45am	11.00am	11.15am	11.30am	11.45am	12.00pm	12.15pm	12.30pm	12.45pm	1.00pm	1.15pm	1.30pm	1.45pm	2.00pm	2.15pm	2.30pm	2.45pm	3.00pm	Complies
1.01	Internal																										
	Balcony																	O	O	O	O	O	O	O	O	O	COMPLIES
1.02	Internal																										
	Balcony																O	O	O	O	O	O	O	O	O	O	COMPLIES
1.03	Internal																										
	Balcony																			O	O	O	O	O	O	O	
1.04	Internal	O	O	O	O	O	O	O	O	O	O	O	O	O	O	O	O	O	O	O	O	O	O	O	O	O	COMPLIES
	Balcony	O	O	O	O	O	O	O	O	O	O	O	O	O	O	O	O	O	O	O	O	O	O	O	O	O	COMPLIES
1.05	Internal	O	O	O	O	O	O	O	O	O	O	O	O	O													COMPLIES
	Balcony	O	O	O	O	O	O	O	O	O	O	O	O	O	O	O	O	O	O	O	O						COMPLIES
1.06	Internal	O	O	O	O	O	O	O	O	O	O	O															COMPLIES
	Balcony	O	O	O	O	O	O	O	O	O	O	O	O	O	O	O	O	O	O	O	O						COMPLIES
1.07	Internal	O	O	O	O	O	O	O	O	O	O	O															COMPLIES
	Balcony	O	O	O	O	O	O	O	O	O	O	O	O	O	O	O	O	O	O	O	O						COMPLIES
1.08	Internal	O	O	O	O	O	O	O	O	O	O	O	O	O	O	O	O	O	O	O	O	O	O	O			COMPLIES
	Balcony	O	O	O	O	O	O	O	O	O	O	O	O														COMPLIES
1.09	Internal	O	O	O	O	O	O	O	O	O	O	O	O														COMPLIES
	Balcony	O	O	O	O	O	O	O	O	O	O	O	O	O	O	O	O	O									COMPLIES
1.10	Internal	O	O	O	O	O	O	O	O	O	O	O	O														COMPLIES
	Balcony	O	O	O	O	O	O	O	O	O	O	O	O	O	O	O	O										COMPLIES
1.11	Internal																									O	
	Balcony													O	O	O	O	O	O	O	O	O	O	O	O	O	COMPLIES
1.12	Internal																		O	O	O	O	O	O	O	O	COMPLIES
	Balcony										O	O	O	O	O	O	O	O	O	O	O	O	O	O	O	O	COMPLIES
1.13	Internal																		O	O	O	O	O	O	O	O	COMPLIES
	Balcony													O	O	O	O	O	O	O	O	O	O	O	O	O	COMPLIES



NORTH POINT





SHADOW STUDY - L01 FLOOR PLAN 11.45AM

APARTMENT	9.00am	9.15am	9.30am	9.45am	10.00am	10.15am	10.30am	10.45am	11.00am	11.15am	11.30am	11.45am	12.00pm	12.15pm	12.30pm	12.45pm	1.00pm	1.15pm	1.30pm	1.45pm	2.00pm	2.15pm	2.30pm	2.45pm	3.00pm	Complies
1.01 Internal																										
1.01 Balcony																	O	O	O	O	O	O	O	O	O	COMPLIES
1.02 Internal																	O	O	O	O	O	O	O	O	O	COMPLIES
1.02 Balcony																	O	O	O	O	O	O	O	O	O	COMPLIES
1.03 Internal																										
1.03 Balcony																			O	O	O	O	O	O	O	COMPLIES
1.04 Internal	O	O	O	O	O	O	O	O	O	O	O	O	O	O	O	O	O	O	O	O	O	O	O	O	O	COMPLIES
1.04 Balcony	O	O	O	O	O	O	O	O	O	O	O	O	O	O	O	O	O	O	O	O	O	O	O	O	O	COMPLIES
1.05 Internal	O	O	O	O	O	O	O	O	O	O	O	O	O	O	O	O	O	O	O	O	O	O	O	O	O	COMPLIES
1.05 Balcony	O	O	O	O	O	O	O	O	O	O	O	O	O	O	O	O	O	O	O	O	O	O	O	O	O	COMPLIES
1.06 Internal	O	O	O	O	O	O	O	O	O	O	O	O	O	O	O	O	O	O	O	O	O	O	O	O	O	COMPLIES
1.06 Balcony	O	O	O	O	O	O	O	O	O	O	O	O	O	O	O	O	O	O	O	O	O	O	O	O	O	COMPLIES
1.07 Internal	O	O	O	O	O	O	O	O	O	O	O	O	O	O	O	O	O	O	O	O	O	O	O	O	O	COMPLIES
1.07 Balcony	O	O	O	O	O	O	O	O	O	O	O	O	O	O	O	O	O	O	O	O	O	O	O	O	O	COMPLIES
1.08 Internal	O	O	O	O	O	O	O	O	O	O	O	O	O	O	O	O	O	O	O	O	O	O	O	O	O	COMPLIES
1.08 Balcony	O	O	O	O	O	O	O	O	O	O	O	O	O	O	O	O	O	O	O	O	O	O	O	O	O	COMPLIES
1.09 Internal	O	O	O	O	O	O	O	O	O	O	O	O	O	O	O	O	O	O	O	O	O	O	O	O	O	COMPLIES
1.09 Balcony	O	O	O	O	O	O	O	O	O	O	O	O	O	O	O	O	O	O	O	O	O	O	O	O	O	COMPLIES
1.10 Internal	O	O	O	O	O	O	O	O	O	O	O	O	O	O	O	O	O	O	O	O	O	O	O	O	O	COMPLIES
1.10 Balcony	O	O	O	O	O	O	O	O	O	O	O	O	O	O	O	O	O	O	O	O	O	O	O	O	O	COMPLIES
1.11 Internal																									O	COMPLIES
1.11 Balcony													O	O	O	O	O	O	O	O	O	O	O	O	O	COMPLIES
1.12 Internal													O	O	O	O	O	O	O	O	O	O	O	O	O	COMPLIES
1.12 Balcony												O	O	O	O	O	O	O	O	O	O	O	O	O	O	COMPLIES
1.13 Internal													O	O	O	O	O	O	O	O	O	O	O	O	O	COMPLIES
1.13 Balcony													O	O	O	O	O	O	O	O	O	O	O	O	O	COMPLIES





SHADOW STUDY - L01 FLOOR PLAN 12.00PM

APARTMENT	9.00am	9.15am	9.30am	9.45am	10.00am	10.15am	10.30am	10.45am	11.00am	11.15am	11.30am	11.45am	12.00pm	12.15pm	12.30pm	12.45pm	1.00pm	1.15pm	1.30pm	1.45pm	2.00pm	2.15pm	2.30pm	2.45pm	3.00pm	Complies
1.01 Internal																										
Balcony																	O	O	O	O	O	O	O	O	O	COMPLIES
1.02 Internal																	O	O	O	O	O	O	O	O	O	COMPLIES
Balcony																	O	O	O	O	O	O	O	O	O	COMPLIES
1.03 Internal																										
Balcony																		O	O	O	O	O	O	O	O	COMPLIES
1.04 Internal	O	O	O	O	O	O	O	O	O	O	O	O	O	O	O	O	O	O	O	O	O	O	O	O	O	COMPLIES
Balcony	O	O	O	O	O	O	O	O	O	O	O	O	O	O	O	O	O	O	O	O	O	O	O	O	O	COMPLIES
1.05 Internal	O	O	O	O	O	O	O	O	O	O	O	O	O	O	O	O	O	O	O	O	O	O	O	O	O	COMPLIES
Balcony	O	O	O	O	O	O	O	O	O	O	O	O	O	O	O	O	O	O	O	O	O	O	O	O	O	COMPLIES
1.06 Internal	O	O	O	O	O	O	O	O	O	O	O	O	O	O	O	O	O	O	O	O	O	O	O	O	O	COMPLIES
Balcony	O	O	O	O	O	O	O	O	O	O	O	O	O	O	O	O	O	O	O	O	O	O	O	O	O	COMPLIES
1.07 Internal	O	O	O	O	O	O	O	O	O	O	O	O	O	O	O	O	O	O	O	O	O	O	O	O	O	COMPLIES
Balcony	O	O	O	O	O	O	O	O	O	O	O	O	O	O	O	O	O	O	O	O	O	O	O	O	O	COMPLIES
1.08 Internal	O	O	O	O	O	O	O	O	O	O	O	O	O	O	O	O	O	O	O	O	O	O	O	O	O	COMPLIES
Balcony	O	O	O	O	O	O	O	O	O	O	O	O	O	O	O	O	O	O	O	O	O	O	O	O	O	COMPLIES
1.09 Internal	O	O	O	O	O	O	O	O	O	O	O	O	O	O	O	O	O	O	O	O	O	O	O	O	O	COMPLIES
Balcony	O	O	O	O	O	O	O	O	O	O	O	O	O	O	O	O	O	O	O	O	O	O	O	O	O	COMPLIES
1.10 Internal	O	O	O	O	O	O	O	O	O	O	O	O	O	O	O	O	O	O	O	O	O	O	O	O	O	COMPLIES
Balcony	O	O	O	O	O	O	O	O	O	O	O	O	O	O	O	O	O	O	O	O	O	O	O	O	O	COMPLIES
1.11 Internal																									O	COMPLIES
Balcony													O	O	O	O	O	O	O	O	O	O	O	O	O	COMPLIES
1.12 Internal													O	O	O	O	O	O	O	O	O	O	O	O	O	COMPLIES
Balcony												O	O	O	O	O	O	O	O	O	O	O	O	O	O	COMPLIES
1.13 Internal													O	O	O	O	O	O	O	O	O	O	O	O	O	COMPLIES
Balcony													O	O	O	O	O	O	O	O	O	O	O	O	O	COMPLIES



NORTH POINT





SHADOW STUDY - L01 FLOOR PLAN 12.15PM

APARTMENT	9.00am	9.15am	9.30am	9.45am	10.00am	10.15am	10.30am	10.45am	11.00am	11.15am	11.30am	11.45am	12.00pm	12.15pm	12.30pm	12.45pm	1.00pm	1.15pm	1.30pm	1.45pm	2.00pm	2.15pm	2.30pm	2.45pm	3.00pm	Complies
1.01 Internal																										
Balcony																	O	O	O	O	O	O	O	O	O	COMPLIES
1.02 Internal																										
Balcony																	O	O	O	O	O	O	O	O	O	COMPLIES
1.03 Internal																										
Balcony																			O	O	O	O	O	O	O	
1.04 Internal	O	O	O	O	O	O	O	O	O	O	O	O	O	O	O	O	O	O	O	O	O	O	O	O	O	COMPLIES
Balcony	O	O	O	O	O	O	O	O	O	O	O	O	O	O	O	O	O	O	O	O	O	O	O	O	O	COMPLIES
1.05 Internal	O	O	O	O	O	O	O	O	O	O	O	O	O	O	O	O	O	O	O	O	O	O	O	O	O	COMPLIES
Balcony	O	O	O	O	O	O	O	O	O	O	O	O	O	O	O	O	O	O	O	O	O	O	O	O	O	COMPLIES
1.06 Internal	O	O	O	O	O	O	O	O	O	O	O	O	O	O	O	O	O	O	O	O	O	O	O	O	O	COMPLIES
Balcony	O	O	O	O	O	O	O	O	O	O	O	O	O	O	O	O	O	O	O	O	O	O	O	O	O	COMPLIES
1.07 Internal	O	O	O	O	O	O	O	O	O	O	O	O	O	O	O	O	O	O	O	O	O	O	O	O	O	COMPLIES
Balcony	O	O	O	O	O	O	O	O	O	O	O	O	O	O	O	O	O	O	O	O	O	O	O	O	O	COMPLIES
1.08 Internal	O	O	O	O	O	O	O	O	O	O	O	O	O	O	O	O	O	O	O	O	O	O	O	O	O	COMPLIES
Balcony	O	O	O	O	O	O	O	O	O	O	O	O	O	O	O	O	O	O	O	O	O	O	O	O	O	COMPLIES
1.09 Internal	O	O	O	O	O	O	O	O	O	O	O	O	O	O	O	O	O	O	O	O	O	O	O	O	O	COMPLIES
Balcony	O	O	O	O	O	O	O	O	O	O	O	O	O	O	O	O	O	O	O	O	O	O	O	O	O	COMPLIES
1.10 Internal	O	O	O	O	O	O	O	O	O	O	O	O	O	O	O	O	O	O	O	O	O	O	O	O	O	COMPLIES
Balcony	O	O	O	O	O	O	O	O	O	O	O	O	O	O	O	O	O	O	O	O	O	O	O	O	O	COMPLIES
1.11 Internal																									O	
Balcony														O	O	O	O	O	O	O	O	O	O	O	O	COMPLIES
1.12 Internal														O	O	O	O	O	O	O	O	O	O	O	O	COMPLIES
Balcony														O	O	O	O	O	O	O	O	O	O	O	O	COMPLIES
1.13 Internal														O	O	O	O	O	O	O	O	O	O	O	O	COMPLIES
Balcony														O	O	O	O	O	O	O	O	O	O	O	O	COMPLIES



NORTH POINT





SHADOW STUDY - L01 FLOOR PLAN 12.30PM

APARTMENT	9.00am	9.15am	9.30am	9.45am	10.00am	10.15am	10.30am	10.45am	11.00am	11.15am	11.30am	11.45am	12.00pm	12.15pm	12.30pm	12.45pm	1.00pm	1.15pm	1.30pm	1.45pm	2.00pm	2.15pm	2.30pm	2.45pm	3.00pm	Complies
1.01 Internal																										
Balcony																	O	O	O	O	O	O	O	O	O	COMPLIES
1.02 Internal																	O	O	O	O	O	O	O	O	O	COMPLIES
Balcony																	O	O	O	O	O	O	O	O	O	COMPLIES
1.03 Internal																										
Balcony																		O	O	O	O	O	O	O	O	COMPLIES
1.04 Internal	O	O	O	O	O	O	O	O	O	O	O	O	O	O	O	O	O	O	O	O	O	O	O	O	O	COMPLIES
Balcony	O	O	O	O	O	O	O	O	O	O	O	O	O	O	O	O	O	O	O	O	O	O	O	O	O	COMPLIES
1.05 Internal	O	O	O	O	O	O	O	O	O	O	O	O	O	O	O	O	O	O	O	O	O	O	O	O	O	COMPLIES
Balcony	O	O	O	O	O	O	O	O	O	O	O	O	O	O	O	O	O	O	O	O	O	O	O	O	O	COMPLIES
1.06 Internal	O	O	O	O	O	O	O	O	O	O	O	O	O	O	O	O	O	O	O	O	O	O	O	O	O	COMPLIES
Balcony	O	O	O	O	O	O	O	O	O	O	O	O	O	O	O	O	O	O	O	O	O	O	O	O	O	COMPLIES
1.07 Internal	O	O	O	O	O	O	O	O	O	O	O	O	O	O	O	O	O	O	O	O	O	O	O	O	O	COMPLIES
Balcony	O	O	O	O	O	O	O	O	O	O	O	O	O	O	O	O	O	O	O	O	O	O	O	O	O	COMPLIES
1.08 Internal	O	O	O	O	O	O	O	O	O	O	O	O	O	O	O	O	O	O	O	O	O	O	O	O	O	COMPLIES
Balcony	O	O	O	O	O	O	O	O	O	O	O	O	O	O	O	O	O	O	O	O	O	O	O	O	O	COMPLIES
1.09 Internal	O	O	O	O	O	O	O	O	O	O	O	O	O	O	O	O	O	O	O	O	O	O	O	O	O	COMPLIES
Balcony	O	O	O	O	O	O	O	O	O	O	O	O	O	O	O	O	O	O	O	O	O	O	O	O	O	COMPLIES
1.10 Internal	O	O	O	O	O	O	O	O	O	O	O	O	O	O	O	O	O	O	O	O	O	O	O	O	O	COMPLIES
Balcony	O	O	O	O	O	O	O	O	O	O	O	O	O	O	O	O	O	O	O	O	O	O	O	O	O	COMPLIES
1.11 Internal																									O	COMPLIES
Balcony													O	O	O	O	O	O	O	O	O	O	O	O	O	COMPLIES
1.12 Internal													O	O	O	O	O	O	O	O	O	O	O	O	O	COMPLIES
Balcony													O	O	O	O	O	O	O	O	O	O	O	O	O	COMPLIES
1.13 Internal													O	O	O	O	O	O	O	O	O	O	O	O	O	COMPLIES
Balcony													O	O	O	O	O	O	O	O	O	O	O	O	O	COMPLIES



NORTH POINT





SHADOW STUDY - L01 FLOOR PLAN 12.45PM

APARTMENT	9.00am	9.15am	9.30am	9.45am	10.00am	10.15am	10.30am	10.45am	11.00am	11.15am	11.30am	11.45am	12.00pm	12.15pm	12.30pm	12.45pm	1.00pm	1.15pm	1.30pm	1.45pm	2.00pm	2.15pm	2.30pm	2.45pm	3.00pm	Complies
1.01 Internal																										
Balcony																	O	O	O	O	O	O	O	O	O	COMPLIES
1.02 Internal																	O	O	O	O	O	O	O	O	O	COMPLIES
Balcony																	O	O	O	O	O	O	O	O	O	COMPLIES
1.03 Internal																										
Balcony																		O	O	O	O	O	O	O	O	COMPLIES
1.04 Internal	O	O	O	O	O	O	O	O	O	O	O	O	O	O	O	O	O	O	O	O	O	O	O	O	O	COMPLIES
Balcony	O	O	O	O	O	O	O	O	O	O	O	O	O	O	O	O	O	O	O	O	O	O	O	O	O	COMPLIES
1.05 Internal	O	O	O	O	O	O	O	O	O	O	O	O	O	O	O	O	O	O	O	O	O	O	O	O	O	COMPLIES
Balcony	O	O	O	O	O	O	O	O	O	O	O	O	O	O	O	O	O	O	O	O	O	O	O	O	O	COMPLIES
1.06 Internal	O	O	O	O	O	O	O	O	O	O	O	O	O	O	O	O	O	O	O	O	O	O	O	O	O	COMPLIES
Balcony	O	O	O	O	O	O	O	O	O	O	O	O	O	O	O	O	O	O	O	O	O	O	O	O	O	COMPLIES
1.07 Internal	O	O	O	O	O	O	O	O	O	O	O	O	O	O	O	O	O	O	O	O	O	O	O	O	O	COMPLIES
Balcony	O	O	O	O	O	O	O	O	O	O	O	O	O	O	O	O	O	O	O	O	O	O	O	O	O	COMPLIES
1.08 Internal	O	O	O	O	O	O	O	O	O	O	O	O	O	O	O	O	O	O	O	O	O	O	O	O	O	COMPLIES
Balcony	O	O	O	O	O	O	O	O	O	O	O	O	O	O	O	O	O	O	O	O	O	O	O	O	O	COMPLIES
1.09 Internal	O	O	O	O	O	O	O	O	O	O	O	O	O	O	O	O	O	O	O	O	O	O	O	O	O	COMPLIES
Balcony	O	O	O	O	O	O	O	O	O	O	O	O	O	O	O	O	O	O	O	O	O	O	O	O	O	COMPLIES
1.10 Internal	O	O	O	O	O	O	O	O	O	O	O	O	O	O	O	O	O	O	O	O	O	O	O	O	O	COMPLIES
Balcony	O	O	O	O	O	O	O	O	O	O	O	O	O	O	O	O	O	O	O	O	O	O	O	O	O	COMPLIES
1.11 Internal																									O	COMPLIES
Balcony													O	O	O	O	O	O	O	O	O	O	O	O	O	COMPLIES
1.12 Internal													O	O	O	O	O	O	O	O	O	O	O	O	O	COMPLIES
Balcony												O	O	O	O	O	O	O	O	O	O	O	O	O	O	COMPLIES
1.13 Internal													O	O	O	O	O	O	O	O	O	O	O	O	O	COMPLIES
Balcony													O	O	O	O	O	O	O	O	O	O	O	O	O	COMPLIES



NORTH POINT





SHADOW STUDY - L01 FLOOR PLAN 1.00PM

APARTMENT	9.00am	9.15am	9.30am	9.45am	10.00am	10.15am	10.30am	10.45am	11.00am	11.15am	11.30am	11.45am	12.00pm	12.15pm	12.30pm	12.45pm	1.00pm	1.15pm	1.30pm	1.45pm	2.00pm	2.15pm	2.30pm	2.45pm	3.00pm	Complies
1.01 Internal																										
Balcony																	O	O	O	O	O	O	O	O	O	COMPLIES
1.02 Internal																										
Balcony																	O	O	O	O	O	O	O	O	O	COMPLIES
1.03 Internal																										
Balcony																			O	O	O	O	O	O	O	
1.04 Internal	O	O	O	O	O	O	O	O	O	O	O	O	O	O	O	O	O	O	O	O	O	O	O	O	O	COMPLIES
Balcony	O	O	O	O	O	O	O	O	O	O	O	O	O	O	O	O	O	O	O	O	O	O	O	O	O	COMPLIES
1.05 Internal	O	O	O	O	O	O	O	O	O	O	O	O	O	O	O	O	O	O	O	O	O	O	O	O	O	COMPLIES
Balcony	O	O	O	O	O	O	O	O	O	O	O	O	O	O	O	O	O	O	O	O	O	O	O	O	O	COMPLIES
1.06 Internal	O	O	O	O	O	O	O	O	O	O	O	O	O	O	O	O	O	O	O	O	O	O	O	O	O	COMPLIES
Balcony	O	O	O	O	O	O	O	O	O	O	O	O	O	O	O	O	O	O	O	O	O	O	O	O	O	COMPLIES
1.07 Internal	O	O	O	O	O	O	O	O	O	O	O	O	O	O	O	O	O	O	O	O	O	O	O	O	O	COMPLIES
Balcony	O	O	O	O	O	O	O	O	O	O	O	O	O	O	O	O	O	O	O	O	O	O	O	O	O	COMPLIES
1.08 Internal	O	O	O	O	O	O	O	O	O	O	O	O	O	O	O	O	O	O	O	O	O	O	O	O	O	COMPLIES
Balcony	O	O	O	O	O	O	O	O	O	O	O	O	O	O	O	O	O	O	O	O	O	O	O	O	O	COMPLIES
1.09 Internal	O	O	O	O	O	O	O	O	O	O	O	O	O	O	O	O	O	O	O	O	O	O	O	O	O	COMPLIES
Balcony	O	O	O	O	O	O	O	O	O	O	O	O	O	O	O	O	O	O	O	O	O	O	O	O	O	COMPLIES
1.10 Internal	O	O	O	O	O	O	O	O	O	O	O	O	O	O	O	O	O	O	O	O	O	O	O	O	O	COMPLIES
Balcony	O	O	O	O	O	O	O	O	O	O	O	O	O	O	O	O	O	O	O	O	O	O	O	O	O	COMPLIES
1.11 Internal																									O	
Balcony													O	O	O	O	O	O	O	O	O	O	O	O	O	COMPLIES
1.12 Internal													O	O	O	O	O	O	O	O	O	O	O	O	O	COMPLIES
Balcony												O	O	O	O	O	O	O	O	O	O	O	O	O	O	COMPLIES
1.13 Internal													O	O	O	O	O	O	O	O	O	O	O	O	O	COMPLIES
Balcony													O	O	O	O	O	O	O	O	O	O	O	O	O	COMPLIES





SHADOW STUDY - L01 FLOOR PLAN 1.15PM

APARTMENT	9.00am	9.15am	9.30am	9.45am	10.00am	10.15am	10.30am	10.45am	11.00am	11.15am	11.30am	11.45am	12.00pm	12.15pm	12.30pm	12.45pm	1.00pm	1.15pm	1.30pm	1.45pm	2.00pm	2.15pm	2.30pm	2.45pm	3.00pm	Complies
1.01 Internal																										
Balcony																		O	O	O	O	O	O	O	O	COMPLIES
1.02 Internal																										
Balcony																		O	O	O	O	O	O	O	O	COMPLIES
1.03 Internal																										
Balcony																			O	O	O	O	O	O	O	
1.04 Internal	O	O	O	O	O	O	O	O	O	O	O	O	O	O	O	O	O	O	O	O	O	O	O	O	O	COMPLIES
Balcony	O	O	O	O	O	O	O	O	O	O	O	O	O	O	O	O	O	O	O	O	O	O	O	O	O	COMPLIES
1.05 Internal	O	O	O	O	O	O	O	O	O	O	O	O	O	O	O	O	O	O	O	O	O	O	O	O	O	COMPLIES
Balcony	O	O	O	O	O	O	O	O	O	O	O	O	O	O	O	O	O	O	O	O	O	O	O	O	O	COMPLIES
1.06 Internal	O	O	O	O	O	O	O	O	O	O	O	O	O	O	O	O	O	O	O	O	O	O	O	O	O	COMPLIES
Balcony	O	O	O	O	O	O	O	O	O	O	O	O	O	O	O	O	O	O	O	O	O	O	O	O	O	COMPLIES
1.07 Internal	O	O	O	O	O	O	O	O	O	O	O	O	O	O	O	O	O	O	O	O	O	O	O	O	O	COMPLIES
Balcony	O	O	O	O	O	O	O	O	O	O	O	O	O	O	O	O	O	O	O	O	O	O	O	O	O	COMPLIES
1.08 Internal	O	O	O	O	O	O	O	O	O	O	O	O	O	O	O	O	O	O	O	O	O	O	O	O	O	COMPLIES
Balcony	O	O	O	O	O	O	O	O	O	O	O	O	O	O	O	O	O	O	O	O	O	O	O	O	O	COMPLIES
1.09 Internal	O	O	O	O	O	O	O	O	O	O	O	O	O	O	O	O	O	O	O	O	O	O	O	O	O	COMPLIES
Balcony	O	O	O	O	O	O	O	O	O	O	O	O	O	O	O	O	O	O	O	O	O	O	O	O	O	COMPLIES
1.10 Internal	O	O	O	O	O	O	O	O	O	O	O	O	O	O	O	O	O	O	O	O	O	O	O	O	O	COMPLIES
Balcony	O	O	O	O	O	O	O	O	O	O	O	O	O	O	O	O	O	O	O	O	O	O	O	O	O	COMPLIES
1.11 Internal																									O	
Balcony														O	O	O	O	O	O	O	O	O	O	O	O	COMPLIES
1.12 Internal														O	O	O	O	O	O	O	O	O	O	O	O	COMPLIES
Balcony														O	O	O	O	O	O	O	O	O	O	O	O	COMPLIES
1.13 Internal														O	O	O	O	O	O	O	O	O	O	O	O	COMPLIES
Balcony														O	O	O	O	O	O	O	O	O	O	O	O	COMPLIES





SHADOW STUDY - L01 FLOOR PLAN 1.30PM

APARTMENT	9.00am	9.15am	9.30am	9.45am	10.00am	10.15am	10.30am	10.45am	11.00am	11.15am	11.30am	11.45am	12.00pm	12.15pm	12.30pm	12.45pm	1.00pm	1.15pm	1.30pm	1.45pm	2.00pm	2.15pm	2.30pm	2.45pm	3.00pm	Complies
1.01 Internal																										
1.01 Balcony																	O	O	O	O	O	O	O	O	O	COMPLIES
1.02 Internal																										
1.02 Balcony																	O	O	O	O	O	O	O	O	O	COMPLIES
1.03 Internal																										
1.03 Balcony																			O	O	O	O	O	O	O	
1.04 Internal	O	O	O	O	O	O	O	O	O	O	O	O	O	O	O	O	O	O	O	O	O	O	O	O	O	COMPLIES
1.04 Balcony	O	O	O	O	O	O	O	O	O	O	O	O	O	O	O	O	O	O	O	O	O	O	O	O	O	COMPLIES
1.05 Internal	O	O	O	O	O	O	O	O	O	O	O	O	O	O	O	O	O	O	O	O	O	O	O	O	O	COMPLIES
1.05 Balcony	O	O	O	O	O	O	O	O	O	O	O	O	O	O	O	O	O	O	O	O	O	O	O	O	O	COMPLIES
1.06 Internal	O	O	O	O	O	O	O	O	O	O	O	O	O	O	O	O	O	O	O	O	O	O	O	O	O	COMPLIES
1.06 Balcony	O	O	O	O	O	O	O	O	O	O	O	O	O	O	O	O	O	O	O	O	O	O	O	O	O	COMPLIES
1.07 Internal	O	O	O	O	O	O	O	O	O	O	O	O	O	O	O	O	O	O	O	O	O	O	O	O	O	COMPLIES
1.07 Balcony	O	O	O	O	O	O	O	O	O	O	O	O	O	O	O	O	O	O	O	O	O	O	O	O	O	COMPLIES
1.08 Internal	O	O	O	O	O	O	O	O	O	O	O	O	O	O	O	O	O	O	O	O	O	O	O	O	O	COMPLIES
1.08 Balcony	O	O	O	O	O	O	O	O	O	O	O	O	O	O	O	O	O	O	O	O	O	O	O	O	O	COMPLIES
1.09 Internal	O	O	O	O	O	O	O	O	O	O	O	O	O	O	O	O	O	O	O	O	O	O	O	O	O	COMPLIES
1.09 Balcony	O	O	O	O	O	O	O	O	O	O	O	O	O	O	O	O	O	O	O	O	O	O	O	O	O	COMPLIES
1.10 Internal	O	O	O	O	O	O	O	O	O	O	O	O	O	O	O	O	O	O	O	O	O	O	O	O	O	COMPLIES
1.10 Balcony	O	O	O	O	O	O	O	O	O	O	O	O	O	O	O	O	O	O	O	O	O	O	O	O	O	COMPLIES
1.11 Internal																									O	
1.11 Balcony													O	O	O	O	O	O	O	O	O	O	O	O	O	COMPLIES
1.12 Internal													O	O	O	O	O	O	O	O	O	O	O	O	O	COMPLIES
1.12 Balcony												O	O	O	O	O	O	O	O	O	O	O	O	O	O	COMPLIES
1.13 Internal													O	O	O	O	O	O	O	O	O	O	O	O	O	COMPLIES
1.13 Balcony													O	O	O	O	O	O	O	O	O	O	O	O	O	COMPLIES





SHADOW STUDY - L01 FLOOR PLAN 1.45PM

APARTMENT	9.00am	9.15am	9.30am	9.45am	10.00am	10.15am	10.30am	10.45am	11.00am	11.15am	11.30am	11.45am	12.00pm	12.15pm	12.30pm	12.45pm	1.00pm	1.15pm	1.30pm	1.45pm	2.00pm	2.15pm	2.30pm	2.45pm	3.00pm	Complies
1.01 Internal																										
Balcony																	O	O	O	O	O	O	O	O	O	COMPLIES
1.02 Internal																										
Balcony																	O	O	O	O	O	O	O	O	O	COMPLIES
1.03 Internal																										
Balcony																			O	O	O	O	O	O	O	
1.04 Internal	O	O	O	O	O	O	O	O	O	O	O	O	O	O	O	O	O	O	O	O	O	O	O	O	O	COMPLIES
Balcony	O	O	O	O	O	O	O	O	O	O	O	O	O	O	O	O	O	O	O	O	O	O	O	O	O	COMPLIES
1.05 Internal	O	O	O	O	O	O	O	O	O	O	O	O	O	O	O	O	O	O	O	O	O	O	O	O	O	COMPLIES
Balcony	O	O	O	O	O	O	O	O	O	O	O	O	O	O	O	O	O	O	O	O	O	O	O	O	O	COMPLIES
1.06 Internal	O	O	O	O	O	O	O	O	O	O	O	O	O	O	O	O	O	O	O	O	O	O	O	O	O	COMPLIES
Balcony	O	O	O	O	O	O	O	O	O	O	O	O	O	O	O	O	O	O	O	O	O	O	O	O	O	COMPLIES
1.07 Internal	O	O	O	O	O	O	O	O	O	O	O	O	O	O	O	O	O	O	O	O	O	O	O	O	O	COMPLIES
Balcony	O	O	O	O	O	O	O	O	O	O	O	O	O	O	O	O	O	O	O	O	O	O	O	O	O	COMPLIES
1.08 Internal	O	O	O	O	O	O	O	O	O	O	O	O	O	O	O	O	O	O	O	O	O	O	O	O	O	COMPLIES
Balcony	O	O	O	O	O	O	O	O	O	O	O	O	O	O	O	O	O	O	O	O	O	O	O	O	O	COMPLIES
1.09 Internal	O	O	O	O	O	O	O	O	O	O	O	O	O	O	O	O	O	O	O	O	O	O	O	O	O	COMPLIES
Balcony	O	O	O	O	O	O	O	O	O	O	O	O	O	O	O	O	O	O	O	O	O	O	O	O	O	COMPLIES
1.10 Internal	O	O	O	O	O	O	O	O	O	O	O	O	O	O	O	O	O	O	O	O	O	O	O	O	O	COMPLIES
Balcony	O	O	O	O	O	O	O	O	O	O	O	O	O	O	O	O	O	O	O	O	O	O	O	O	O	COMPLIES
1.11 Internal																									O	
Balcony														O	O	O	O	O	O	O	O	O	O	O	O	COMPLIES
1.12 Internal														O	O	O	O	O	O	O	O	O	O	O	O	COMPLIES
Balcony														O	O	O	O	O	O	O	O	O	O	O	O	COMPLIES
1.13 Internal														O	O	O	O	O	O	O	O	O	O	O	O	COMPLIES
Balcony														O	O	O	O	O	O	O	O	O	O	O	O	COMPLIES



NORTH POINT





SHADOW STUDY - L01 FLOOR PLAN 2.00PM

APARTMENT	9.00am	9.15am	9.30am	9.45am	10.00am	10.15am	10.30am	10.45am	11.00am	11.15am	11.30am	11.45am	12.00pm	12.15pm	12.30pm	12.45pm	1.00pm	1.15pm	1.30pm	1.45pm	2.00pm	2.15pm	2.30pm	2.45pm	3.00pm	Complies
1.01 Internal																										
1.01 Balcony																	O	O	O	O	O	O	O	O	O	COMPLIES
1.02 Internal																										
1.02 Balcony																O	O	O	O	O	O	O	O	O	O	COMPLIES
1.03 Internal																										
1.03 Balcony																			O	O	O	O	O	O	O	
1.04 Internal	O	O	O	O	O	O	O	O	O	O	O	O	O	O	O	O	O	O	O	O	O	O	O	O	O	COMPLIES
1.04 Balcony	O	O	O	O	O	O	O	O	O	O	O	O	O	O	O	O	O	O	O	O	O	O	O	O	O	COMPLIES
1.05 Internal	O	O	O	O	O	O	O	O	O	O	O	O	O	O	O	O	O	O	O	O	O	O	O	O	O	COMPLIES
1.05 Balcony	O	O	O	O	O	O	O	O	O	O	O	O	O	O	O	O	O	O	O	O	O	O	O	O	O	COMPLIES
1.06 Internal	O	O	O	O	O	O	O	O	O	O	O	O	O	O	O	O	O	O	O	O	O	O	O	O	O	COMPLIES
1.06 Balcony	O	O	O	O	O	O	O	O	O	O	O	O	O	O	O	O	O	O	O	O	O	O	O	O	O	COMPLIES
1.07 Internal	O	O	O	O	O	O	O	O	O	O	O	O	O	O	O	O	O	O	O	O	O	O	O	O	O	COMPLIES
1.07 Balcony	O	O	O	O	O	O	O	O	O	O	O	O	O	O	O	O	O	O	O	O	O	O	O	O	O	COMPLIES
1.08 Internal	O	O	O	O	O	O	O	O	O	O	O	O	O	O	O	O	O	O	O	O	O	O	O	O	O	COMPLIES
1.08 Balcony	O	O	O	O	O	O	O	O	O	O	O	O	O	O	O	O	O	O	O	O	O	O	O	O	O	COMPLIES
1.09 Internal	O	O	O	O	O	O	O	O	O	O	O	O	O	O	O	O	O	O	O	O	O	O	O	O	O	COMPLIES
1.09 Balcony	O	O	O	O	O	O	O	O	O	O	O	O	O	O	O	O	O	O	O	O	O	O	O	O	O	COMPLIES
1.10 Internal	O	O	O	O	O	O	O	O	O	O	O	O	O	O	O	O	O	O	O	O	O	O	O	O	O	COMPLIES
1.10 Balcony	O	O	O	O	O	O	O	O	O	O	O	O	O	O	O	O	O	O	O	O	O	O	O	O	O	COMPLIES
1.11 Internal																									O	
1.11 Balcony														O	O	O	O	O	O	O	O	O	O	O	O	COMPLIES
1.12 Internal														O	O	O	O	O	O	O	O	O	O	O	O	COMPLIES
1.12 Balcony														O	O	O	O	O	O	O	O	O	O	O	O	COMPLIES
1.13 Internal														O	O	O	O	O	O	O	O	O	O	O	O	COMPLIES
1.13 Balcony														O	O	O	O	O	O	O	O	O	O	O	O	COMPLIES





SHADOW STUDY - L01 FLOOR PLAN 2.15PM

APARTMENT	9.00am	9.15am	9.30am	9.45am	10.00am	10.15am	10.30am	10.45am	11.00am	11.15am	11.30am	11.45am	12.00pm	12.15pm	12.30pm	12.45pm	1.00pm	1.15pm	1.30pm	1.45pm	2.00pm	2.15pm	2.30pm	2.45pm	3.00pm	Complies
1.01 Internal																										
Balcony																	O	O	O	O	O	O	O	O	O	COMPLIES
1.02 Internal																										
Balcony																	O	O	O	O	O	O	O	O	O	COMPLIES
1.03 Internal																										
Balcony																			O	O	O	O	O	O	O	
1.04 Internal	O	O	O	O	O	O	O	O	O	O	O	O	O	O	O	O	O	O	O	O	O	O	O	O	O	COMPLIES
Balcony	O	O	O	O	O	O	O	O	O	O	O	O	O	O	O	O	O	O	O	O	O	O	O	O	O	COMPLIES
1.05 Internal	O	O	O	O	O	O	O	O	O	O	O	O	O	O	O	O	O	O	O	O	O	O	O	O	O	COMPLIES
Balcony	O	O	O	O	O	O	O	O	O	O	O	O	O	O	O	O	O	O	O	O	O	O	O	O	O	COMPLIES
1.06 Internal	O	O	O	O	O	O	O	O	O	O	O	O	O	O	O	O	O	O	O	O	O	O	O	O	O	COMPLIES
Balcony	O	O	O	O	O	O	O	O	O	O	O	O	O	O	O	O	O	O	O	O	O	O	O	O	O	COMPLIES
1.07 Internal	O	O	O	O	O	O	O	O	O	O	O	O	O	O	O	O	O	O	O	O	O	O	O	O	O	COMPLIES
Balcony	O	O	O	O	O	O	O	O	O	O	O	O	O	O	O	O	O	O	O	O	O	O	O	O	O	COMPLIES
1.08 Internal	O	O	O	O	O	O	O	O	O	O	O	O	O	O	O	O	O	O	O	O	O	O	O	O	O	COMPLIES
Balcony	O	O	O	O	O	O	O	O	O	O	O	O	O	O	O	O	O	O	O	O	O	O	O	O	O	COMPLIES
1.09 Internal	O	O	O	O	O	O	O	O	O	O	O	O	O	O	O	O	O	O	O	O	O	O	O	O	O	COMPLIES
Balcony	O	O	O	O	O	O	O	O	O	O	O	O	O	O	O	O	O	O	O	O	O	O	O	O	O	COMPLIES
1.10 Internal	O	O	O	O	O	O	O	O	O	O	O	O	O	O	O	O	O	O	O	O	O	O	O	O	O	COMPLIES
Balcony	O	O	O	O	O	O	O	O	O	O	O	O	O	O	O	O	O	O	O	O	O	O	O	O	O	COMPLIES
1.11 Internal																									O	
Balcony														O	O	O	O	O	O	O	O	O	O	O	O	COMPLIES
1.12 Internal														O	O	O	O	O	O	O	O	O	O	O	O	COMPLIES
Balcony														O	O	O	O	O	O	O	O	O	O	O	O	COMPLIES
1.13 Internal														O	O	O	O	O	O	O	O	O	O	O	O	COMPLIES
Balcony														O	O	O	O	O	O	O	O	O	O	O	O	COMPLIES





SHADOW STUDY - L01 FLOOR PLAN 2.30PM

APARTMENT	9.00am	9.15am	9.30am	9.45am	10.00am	10.15am	10.30am	10.45am	11.00am	11.15am	11.30am	11.45am	12.00pm	12.15pm	12.30pm	12.45pm	1.00pm	1.15pm	1.30pm	1.45pm	2.00pm	2.15pm	2.30pm	2.45pm	3.00pm	Complies
1.01 Internal																										
Balcony																	O	O	O	O	O	O	O	O	O	COMPLIES
1.02 Internal																										
Balcony																	O	O	O	O	O	O	O	O	O	COMPLIES
1.03 Internal																										
Balcony																			O	O	O	O	O	O	O	
1.04 Internal	O	O	O	O	O	O	O	O	O	O	O	O	O	O	O	O	O	O	O	O	O	O	O	O	O	COMPLIES
Balcony	O	O	O	O	O	O	O	O	O	O	O	O	O	O	O	O	O	O	O	O	O	O	O	O	O	COMPLIES
1.05 Internal	O	O	O	O	O	O	O	O	O	O	O	O	O	O	O	O	O	O	O	O	O	O	O	O	O	COMPLIES
Balcony	O	O	O	O	O	O	O	O	O	O	O	O	O	O	O	O	O	O	O	O	O	O	O	O	O	COMPLIES
1.06 Internal	O	O	O	O	O	O	O	O	O	O	O	O	O	O	O	O	O	O	O	O	O	O	O	O	O	COMPLIES
Balcony	O	O	O	O	O	O	O	O	O	O	O	O	O	O	O	O	O	O	O	O	O	O	O	O	O	COMPLIES
1.07 Internal	O	O	O	O	O	O	O	O	O	O	O	O	O	O	O	O	O	O	O	O	O	O	O	O	O	COMPLIES
Balcony	O	O	O	O	O	O	O	O	O	O	O	O	O	O	O	O	O	O	O	O	O	O	O	O	O	COMPLIES
1.08 Internal	O	O	O	O	O	O	O	O	O	O	O	O	O	O	O	O	O	O	O	O	O	O	O	O	O	COMPLIES
Balcony	O	O	O	O	O	O	O	O	O	O	O	O	O	O	O	O	O	O	O	O	O	O	O	O	O	COMPLIES
1.09 Internal	O	O	O	O	O	O	O	O	O	O	O	O	O	O	O	O	O	O	O	O	O	O	O	O	O	COMPLIES
Balcony	O	O	O	O	O	O	O	O	O	O	O	O	O	O	O	O	O	O	O	O	O	O	O	O	O	COMPLIES
1.10 Internal	O	O	O	O	O	O	O	O	O	O	O	O	O	O	O	O	O	O	O	O	O	O	O	O	O	COMPLIES
Balcony	O	O	O	O	O	O	O	O	O	O	O	O	O	O	O	O	O	O	O	O	O	O	O	O	O	COMPLIES
1.11 Internal																									O	
Balcony													O	O	O	O	O	O	O	O	O	O	O	O	O	COMPLIES
1.12 Internal													O	O	O	O	O	O	O	O	O	O	O	O	O	COMPLIES
Balcony													O	O	O	O	O	O	O	O	O	O	O	O	O	COMPLIES
1.13 Internal													O	O	O	O	O	O	O	O	O	O	O	O	O	COMPLIES
Balcony													O	O	O	O	O	O	O	O	O	O	O	O	O	COMPLIES





SHADOW STUDY - L01 FLOOR PLAN 2.45PM

APARTMENT	9.00am	9.15am	9.30am	9.45am	10.00am	10.15am	10.30am	10.45am	11.00am	11.15am	11.30am	11.45am	12.00pm	12.15pm	12.30pm	12.45pm	1.00pm	1.15pm	1.30pm	1.45pm	2.00pm	2.15pm	2.30pm	2.45pm	3.00pm	Complies
1.01 Internal																										
Balcony																	O	O	O	O	O	O	O	O	O	COMPLIES
1.02 Internal																										
Balcony																	O	O	O	O	O	O	O	O	O	COMPLIES
1.03 Internal																										
Balcony																			O	O	O	O	O	O	O	
1.04 Internal	O	O	O	O	O	O	O	O	O	O	O	O	O	O	O	O	O	O	O	O	O	O	O	O	O	COMPLIES
Balcony	O	O	O	O	O	O	O	O	O	O	O	O	O	O	O	O	O	O	O	O	O	O	O	O	O	COMPLIES
1.05 Internal	O	O	O	O	O	O	O	O	O	O	O	O	O	O	O	O	O	O	O	O	O	O	O	O	O	COMPLIES
Balcony	O	O	O	O	O	O	O	O	O	O	O	O	O	O	O	O	O	O	O	O	O	O	O	O	O	COMPLIES
1.06 Internal	O	O	O	O	O	O	O	O	O	O	O	O	O	O	O	O	O	O	O	O	O	O	O	O	O	COMPLIES
Balcony	O	O	O	O	O	O	O	O	O	O	O	O	O	O	O	O	O	O	O	O	O	O	O	O	O	COMPLIES
1.07 Internal	O	O	O	O	O	O	O	O	O	O	O	O	O	O	O	O	O	O	O	O	O	O	O	O	O	COMPLIES
Balcony	O	O	O	O	O	O	O	O	O	O	O	O	O	O	O	O	O	O	O	O	O	O	O	O	O	COMPLIES
1.08 Internal	O	O	O	O	O	O	O	O	O	O	O	O	O	O	O	O	O	O	O	O	O	O	O	O	O	COMPLIES
Balcony	O	O	O	O	O	O	O	O	O	O	O	O	O	O	O	O	O	O	O	O	O	O	O	O	O	COMPLIES
1.09 Internal	O	O	O	O	O	O	O	O	O	O	O	O	O	O	O	O	O	O	O	O	O	O	O	O	O	COMPLIES
Balcony	O	O	O	O	O	O	O	O	O	O	O	O	O	O	O	O	O	O	O	O	O	O	O	O	O	COMPLIES
1.10 Internal	O	O	O	O	O	O	O	O	O	O	O	O	O	O	O	O	O	O	O	O	O	O	O	O	O	COMPLIES
Balcony	O	O	O	O	O	O	O	O	O	O	O	O	O	O	O	O	O	O	O	O	O	O	O	O	O	COMPLIES
1.11 Internal																									O	
Balcony														O	O	O	O	O	O	O	O	O	O	O	O	COMPLIES
1.12 Internal														O	O	O	O	O	O	O	O	O	O	O	O	COMPLIES
Balcony														O	O	O	O	O	O	O	O	O	O	O	O	COMPLIES
1.13 Internal														O	O	O	O	O	O	O	O	O	O	O	O	COMPLIES
Balcony														O	O	O	O	O	O	O	O	O	O	O	O	COMPLIES







SHADOW STUDY - L01 FLOOR PLAN 3.00PM

APARTMENT	9.00am	9.15am	9.30am	9.45am	10.00am	10.15am	10.30am	10.45am	11.00am	11.15am	11.30am	11.45am	12.00pm	12.15pm	12.30pm	12.45pm	1.00pm	1.15pm	1.30pm	1.45pm	2.00pm	2.15pm	2.30pm	2.45pm	3.00pm	Complies
1.01 Internal																										
1.01 Balcony																	O	O	O	O	O	O	O	O	O	COMPLIES
1.02 Internal																										
1.02 Balcony																	O	O	O	O	O	O	O	O	O	COMPLIES
1.03 Internal																										
1.03 Balcony																			O	O	O	O	O	O	O	
1.04 Internal	O	O	O	O	O	O	O	O	O	O	O	O	O	O	O	O	O	O	O	O	O	O	O	O	O	COMPLIES
1.04 Balcony	O	O	O	O	O	O	O	O	O	O	O	O	O	O	O	O	O	O	O	O	O	O	O	O	O	COMPLIES
1.05 Internal	O	O	O	O	O	O	O	O	O	O	O	O	O	O	O	O	O	O	O	O	O	O	O	O	O	COMPLIES
1.05 Balcony	O	O	O	O	O	O	O	O	O	O	O	O	O	O	O	O	O	O	O	O	O	O	O	O	O	COMPLIES
1.06 Internal	O	O	O	O	O	O	O	O	O	O	O	O	O	O	O	O	O	O	O	O	O	O	O	O	O	COMPLIES
1.06 Balcony	O	O	O	O	O	O	O	O	O	O	O	O	O	O	O	O	O	O	O	O	O	O	O	O	O	COMPLIES
1.07 Internal	O	O	O	O	O	O	O	O	O	O	O	O	O	O	O	O	O	O	O	O	O	O	O	O	O	COMPLIES
1.07 Balcony	O	O	O	O	O	O	O	O	O	O	O	O	O	O	O	O	O	O	O	O	O	O	O	O	O	COMPLIES
1.08 Internal	O	O	O	O	O	O	O	O	O	O	O	O	O	O	O	O	O	O	O	O	O	O	O	O	O	COMPLIES
1.08 Balcony	O	O	O	O	O	O	O	O	O	O	O	O	O	O	O	O	O	O	O	O	O	O	O	O	O	COMPLIES
1.09 Internal	O	O	O	O	O	O	O	O	O	O	O	O	O	O	O	O	O	O	O	O	O	O	O	O	O	COMPLIES
1.09 Balcony	O	O	O	O	O	O	O	O	O	O	O	O	O	O	O	O	O	O	O	O	O	O	O	O	O	COMPLIES
1.10 Internal	O	O	O	O	O	O	O	O	O	O	O	O	O	O	O	O	O	O	O	O	O	O	O	O	O	COMPLIES
1.10 Balcony	O	O	O	O	O	O	O	O	O	O	O	O	O	O	O	O	O	O	O	O	O	O	O	O	O	COMPLIES
1.11 Internal																									O	
1.11 Balcony													O	O	O	O	O	O	O	O	O	O	O	O	O	COMPLIES
1.12 Internal													O	O	O	O	O	O	O	O	O	O	O	O	O	COMPLIES
1.12 Balcony													O	O	O	O	O	O	O	O	O	O	O	O	O	COMPLIES
1.13 Internal													O	O	O	O	O	O	O	O	O	O	O	O	O	COMPLIES
1.13 Balcony													O	O	O	O	O	O	O	O	O	O	O	O	O	COMPLIES




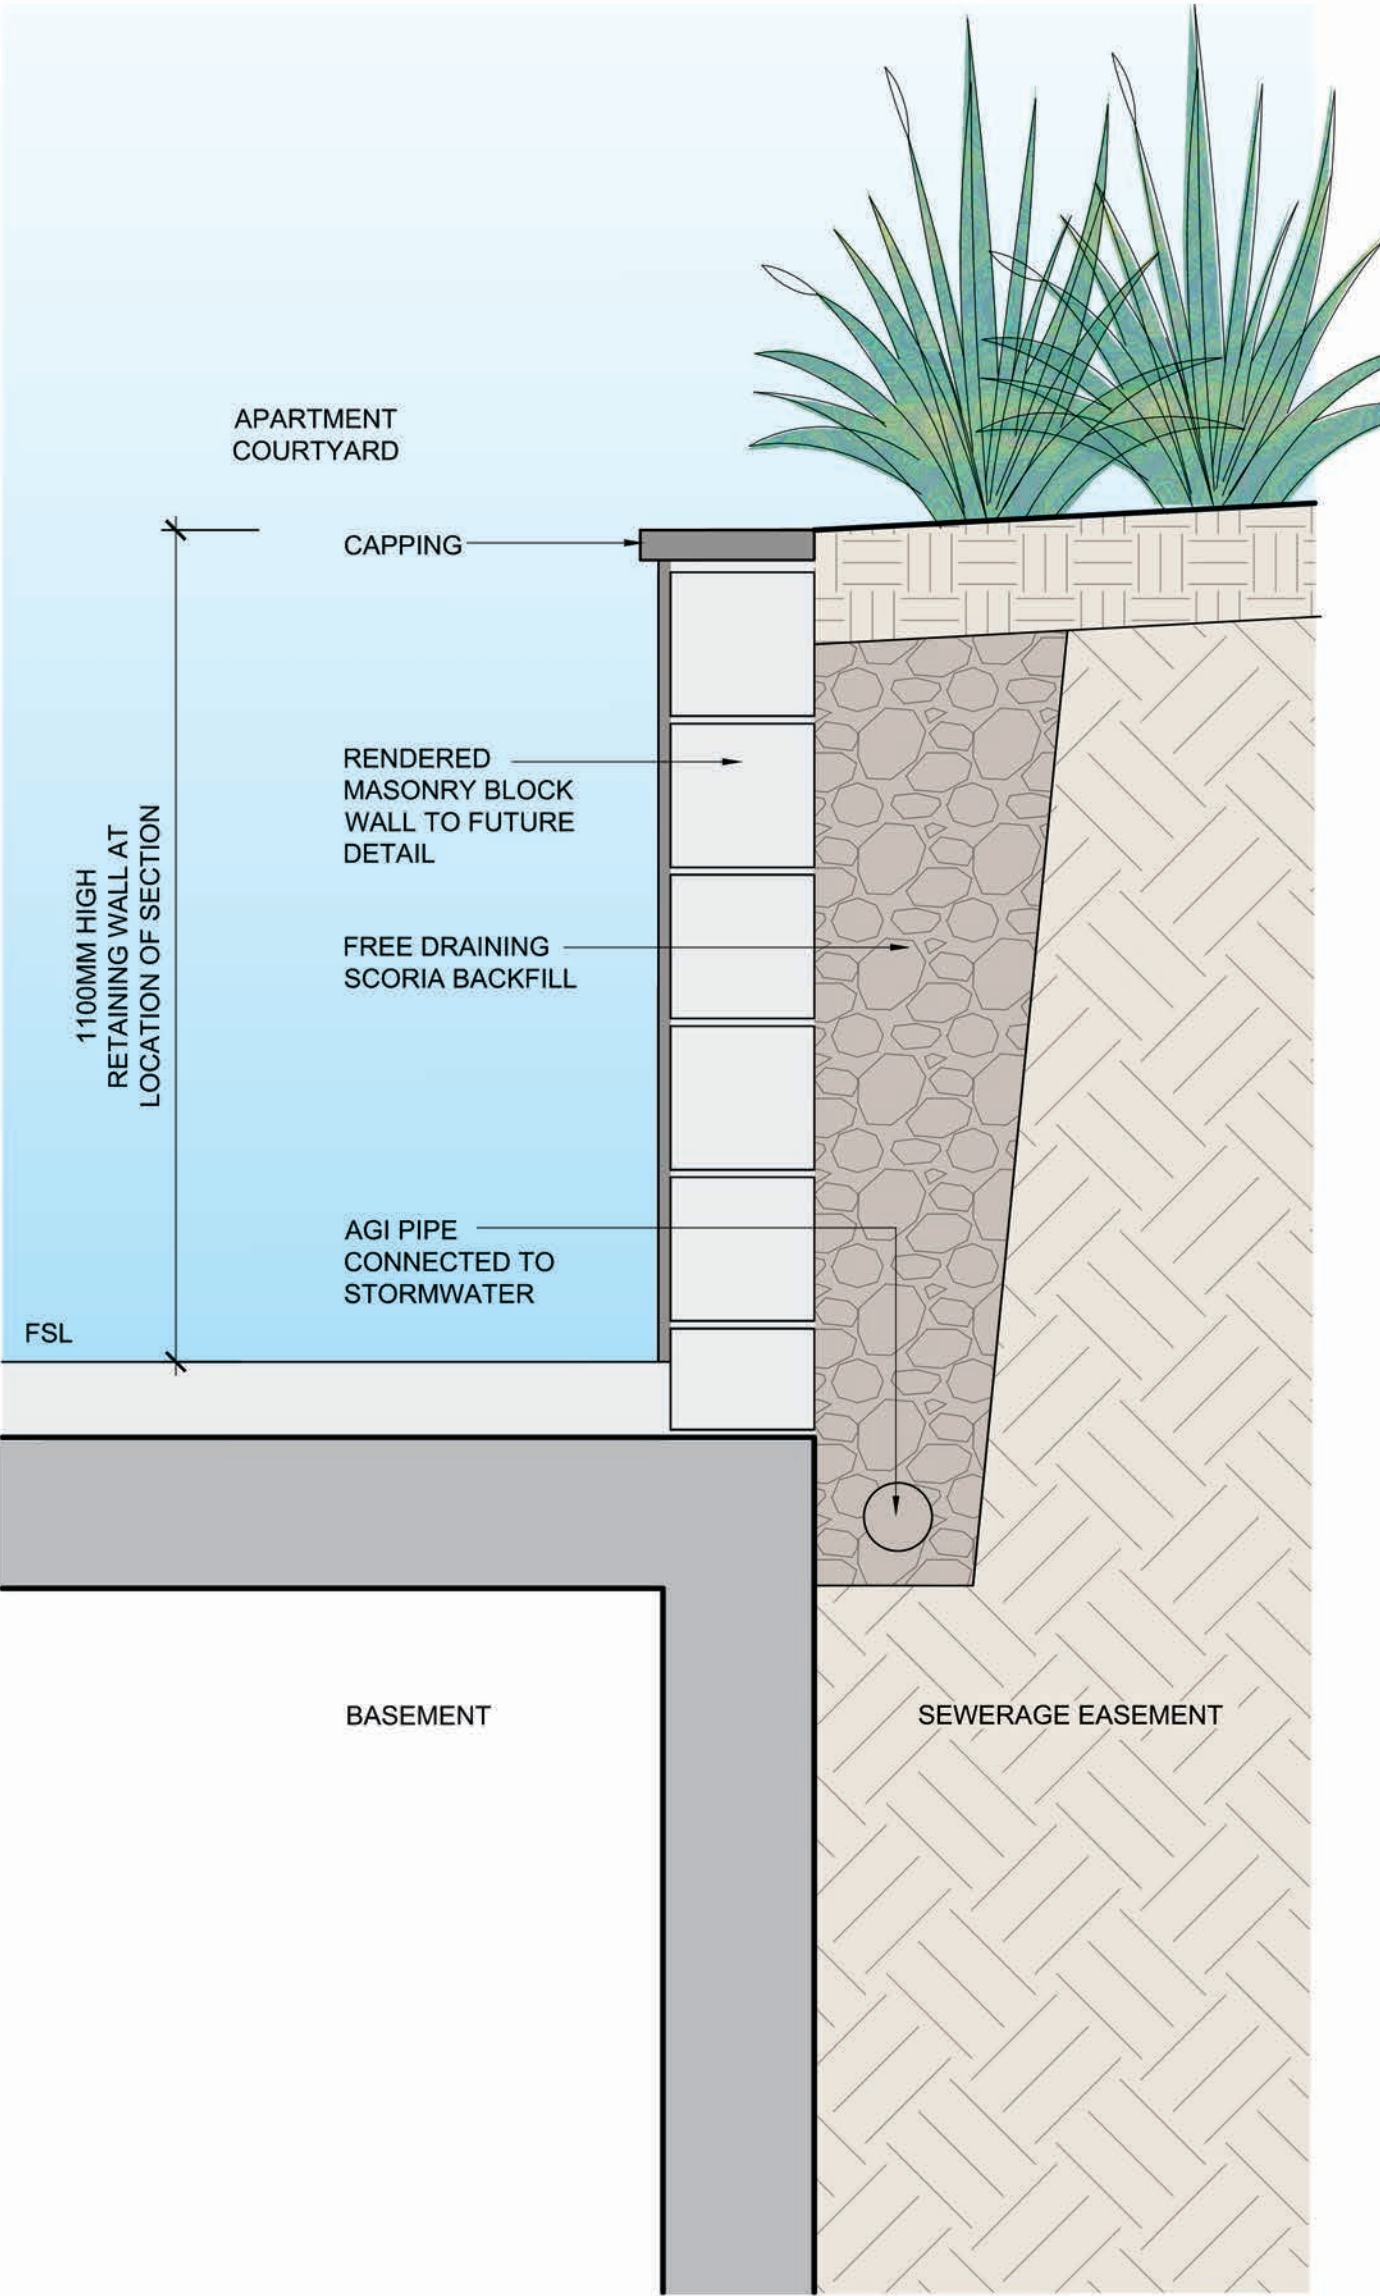


TYPICAL RETAINING WALL
SECTION A-A
1:10 @ A1

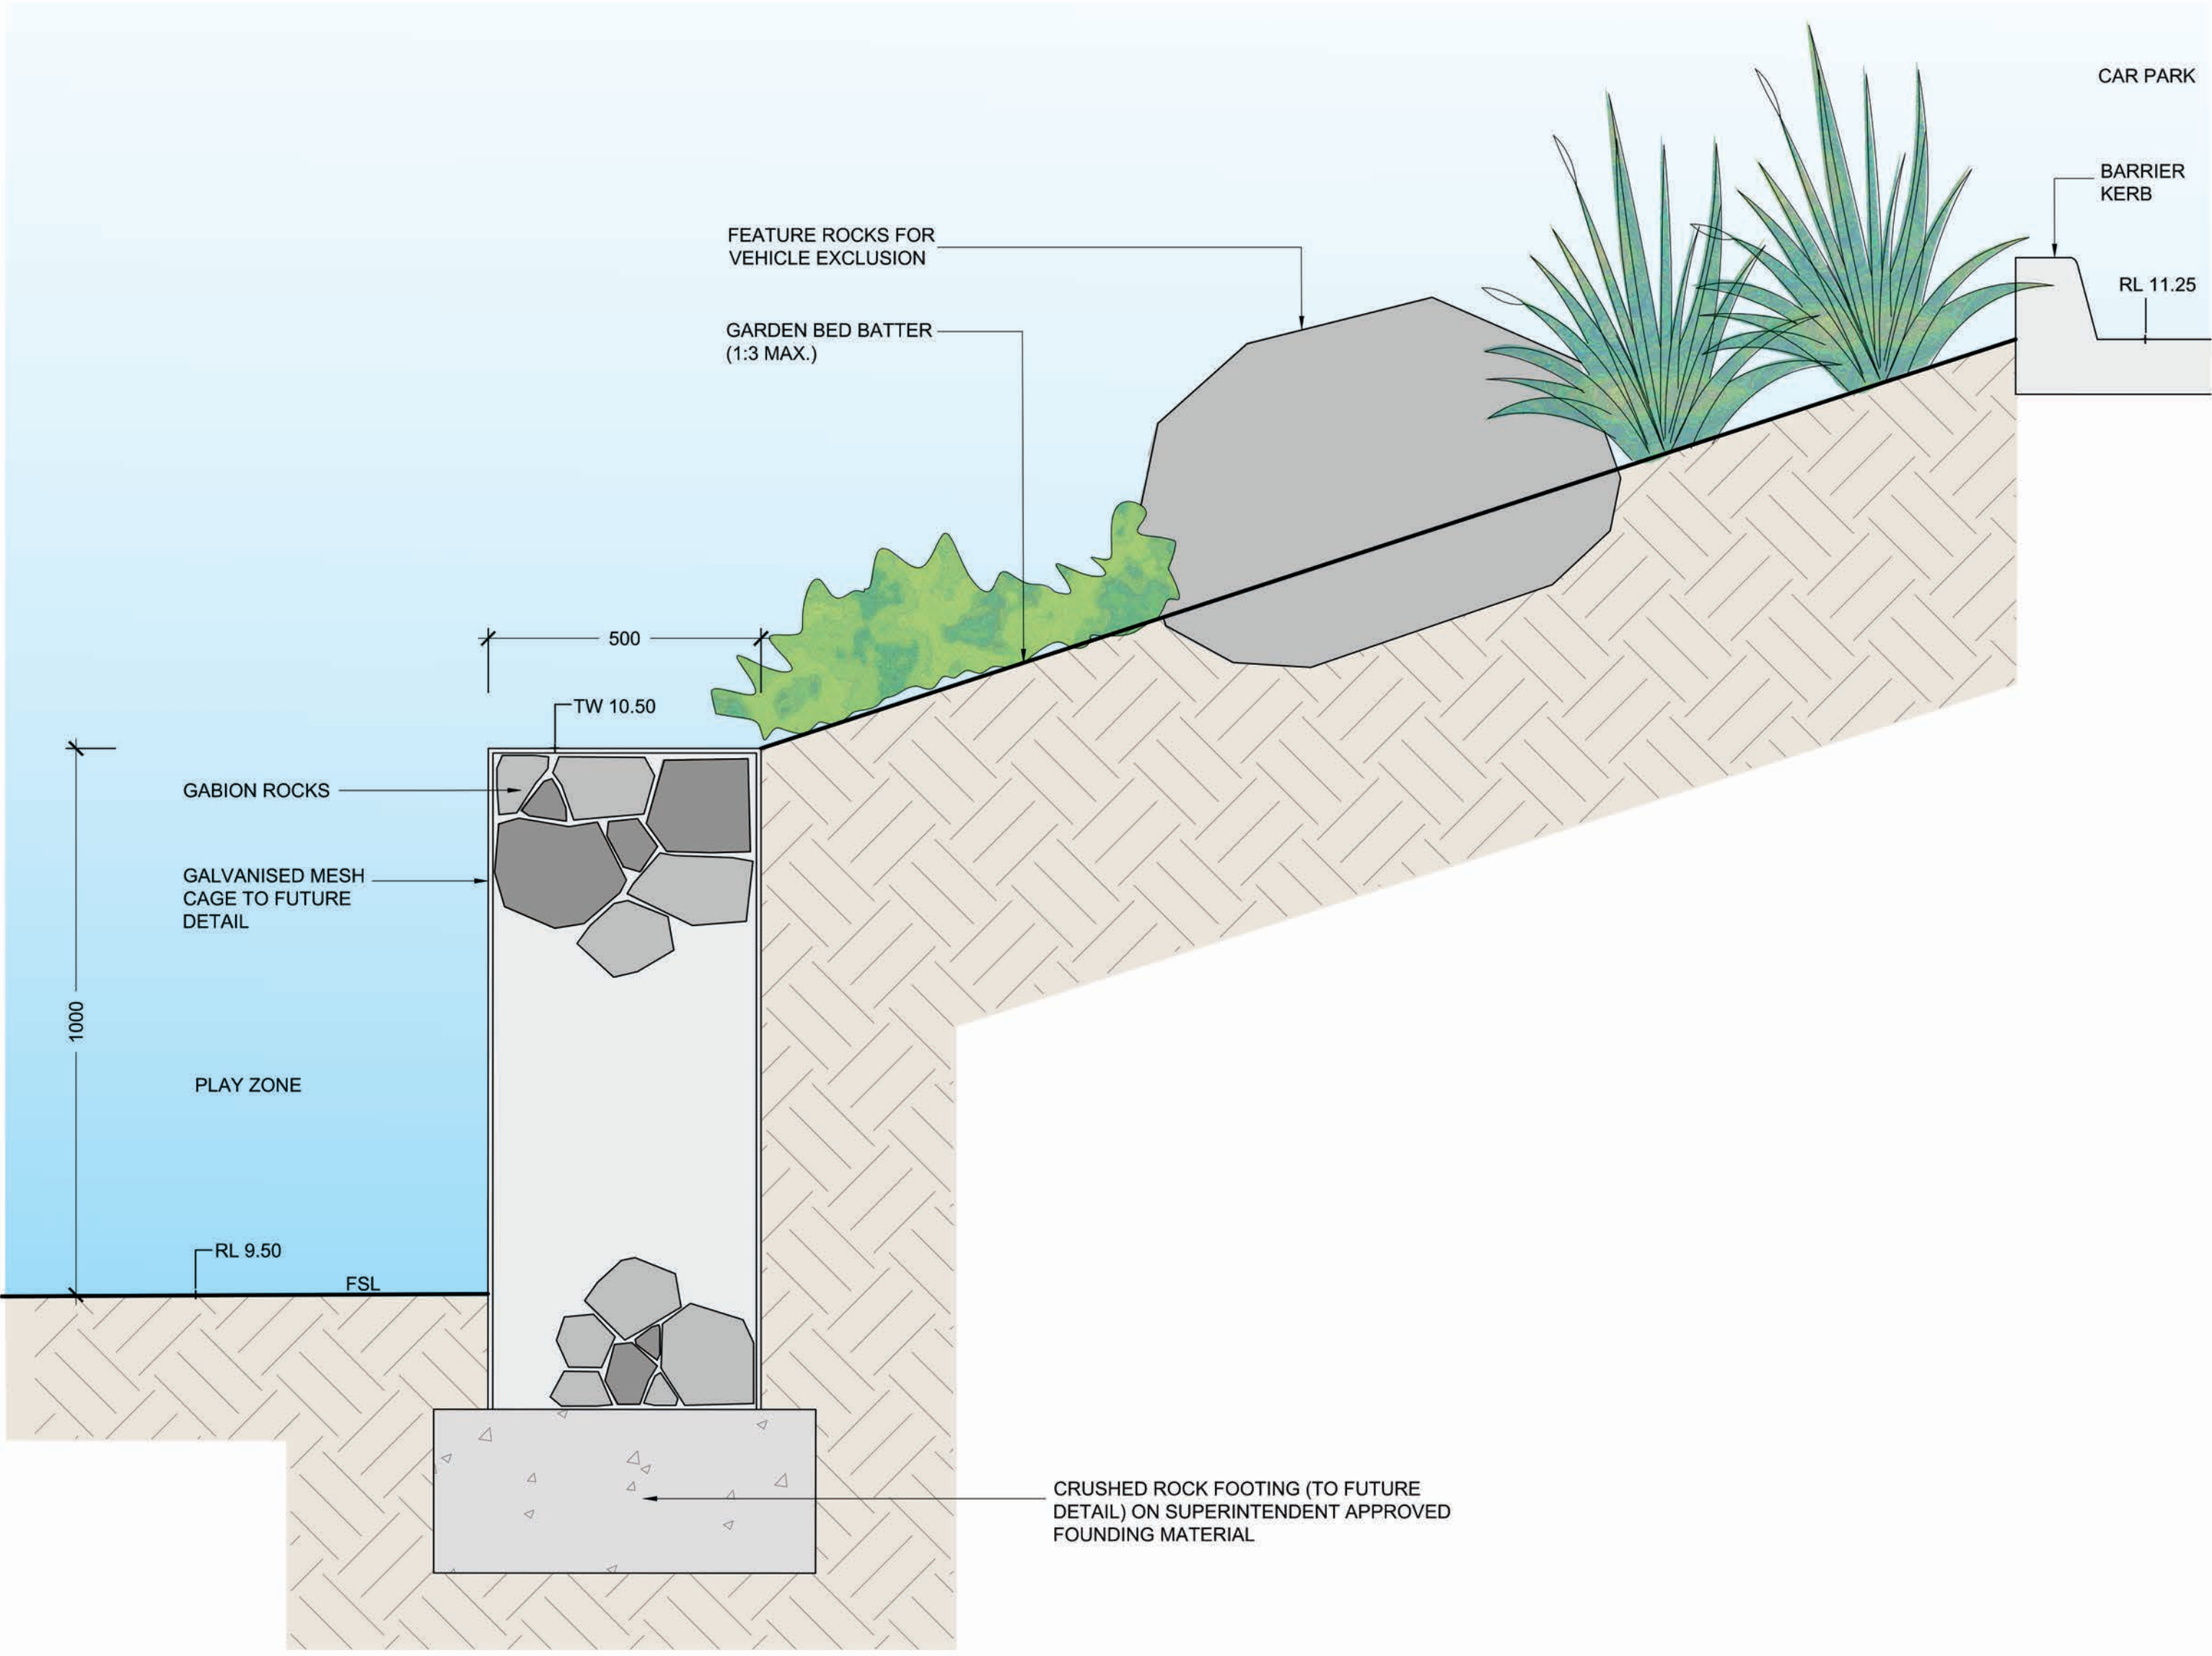

TYPICAL GABION WALL
SECTION B-B
1:10 @ A1

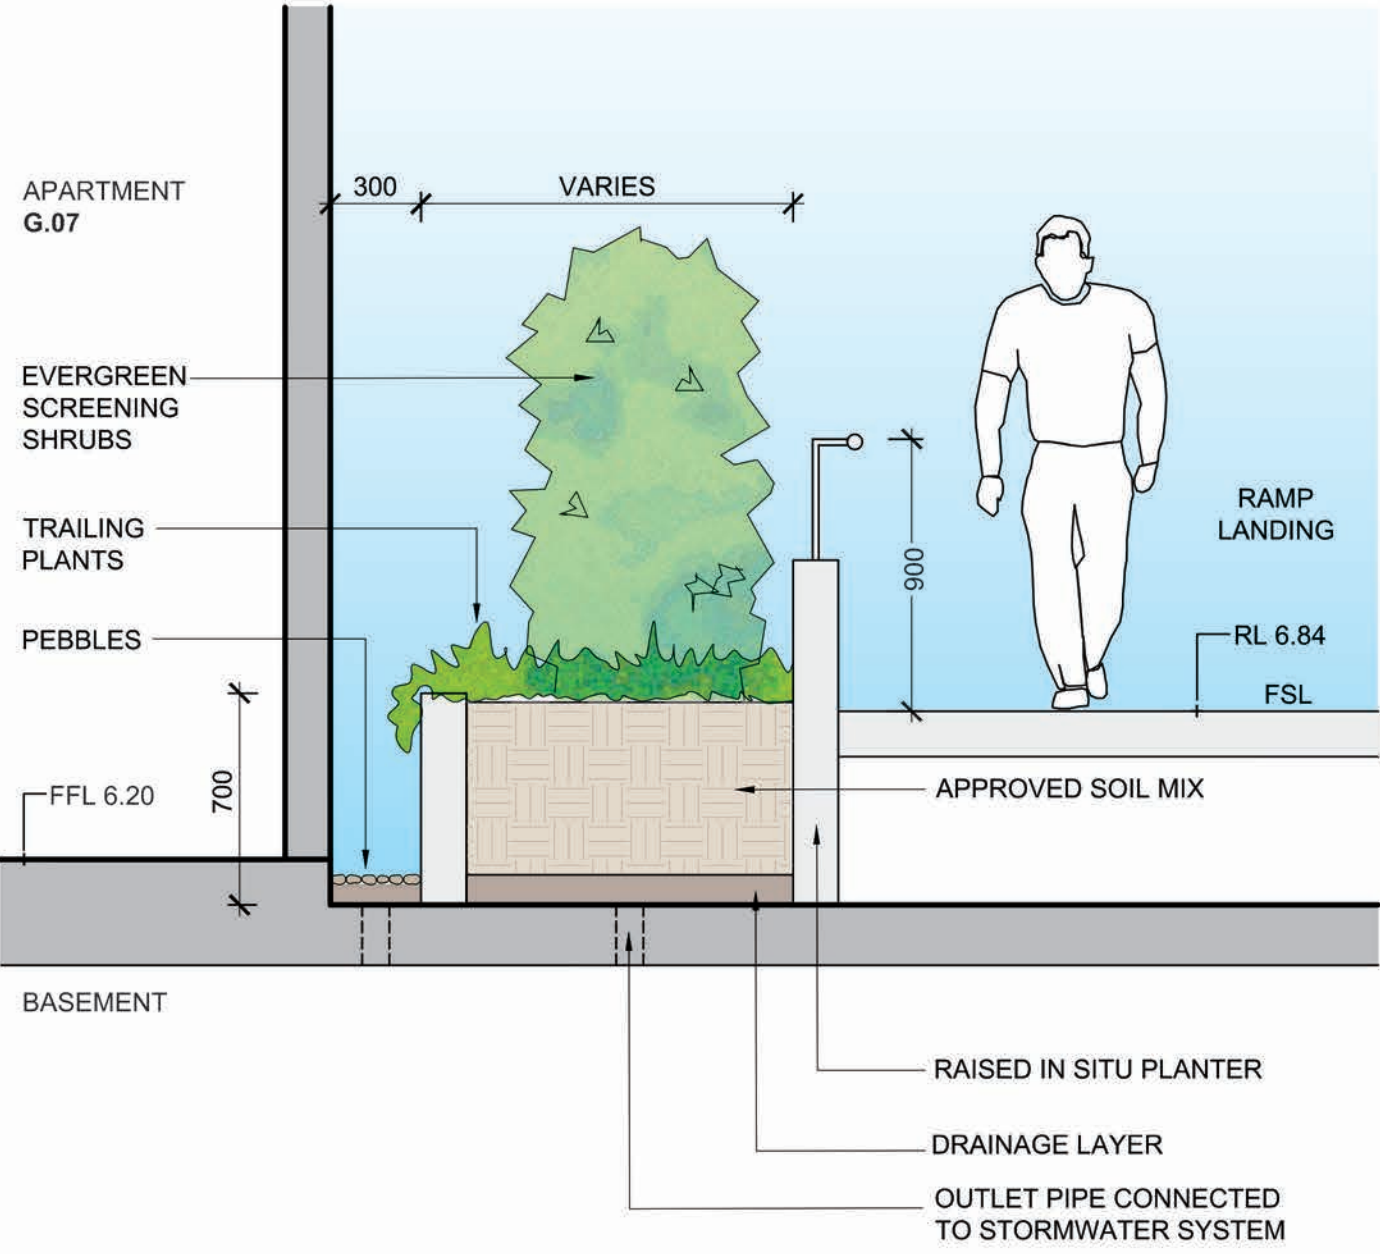

CENTRAL EASTERN COURTYARD PLANTER
SECTION C-C
1:25 @ A1

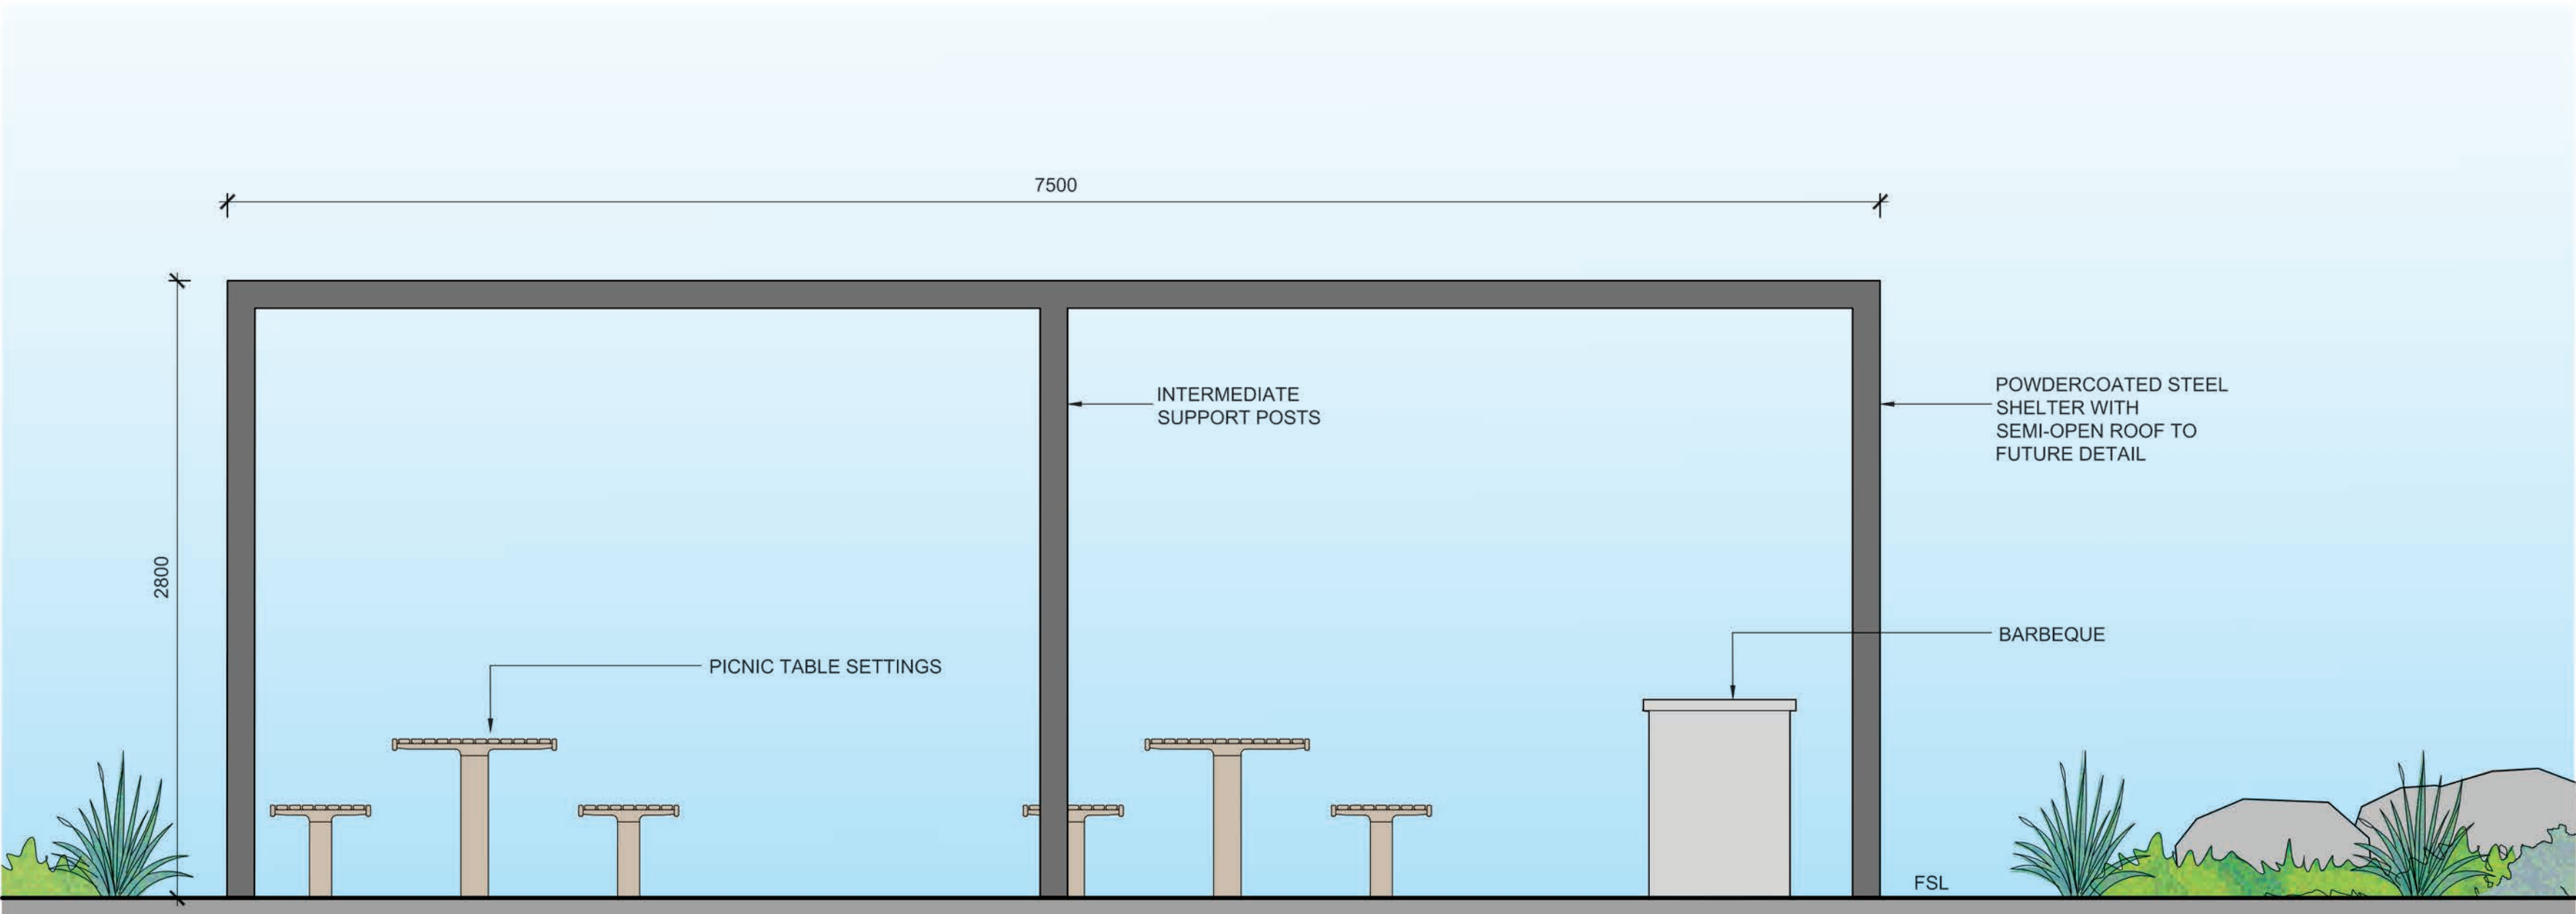

BBQ SHELTER
ELEVATION D-D
1:25 @ A1

FOR TOWN PLANNING PURPOSES
NOT FOR CONSTRUCTION

PRELIMINARY

Rev	Date	Description
P1	05.03.2020	PRELIMINARY FOR REVIEW

KNOWLES GROUP

23-27 WARRIWOOD ROAD - WARRIWOOD

LANDSCAPE DETAILS

Scale: VARIES @ A1 size

CDA Design Group Pty Ltd
Landscape Architecture
Urban Design
185 Faraday Street
Carlton Victoria 3053
T 03 9349 5866
F 03 9349 5877
E office@cdaesigngroup.com.au
Project No. 17018
Date: MARCH 2020
Drawn by: ASP
Checked: TV
Drawing No. TP02_P1