
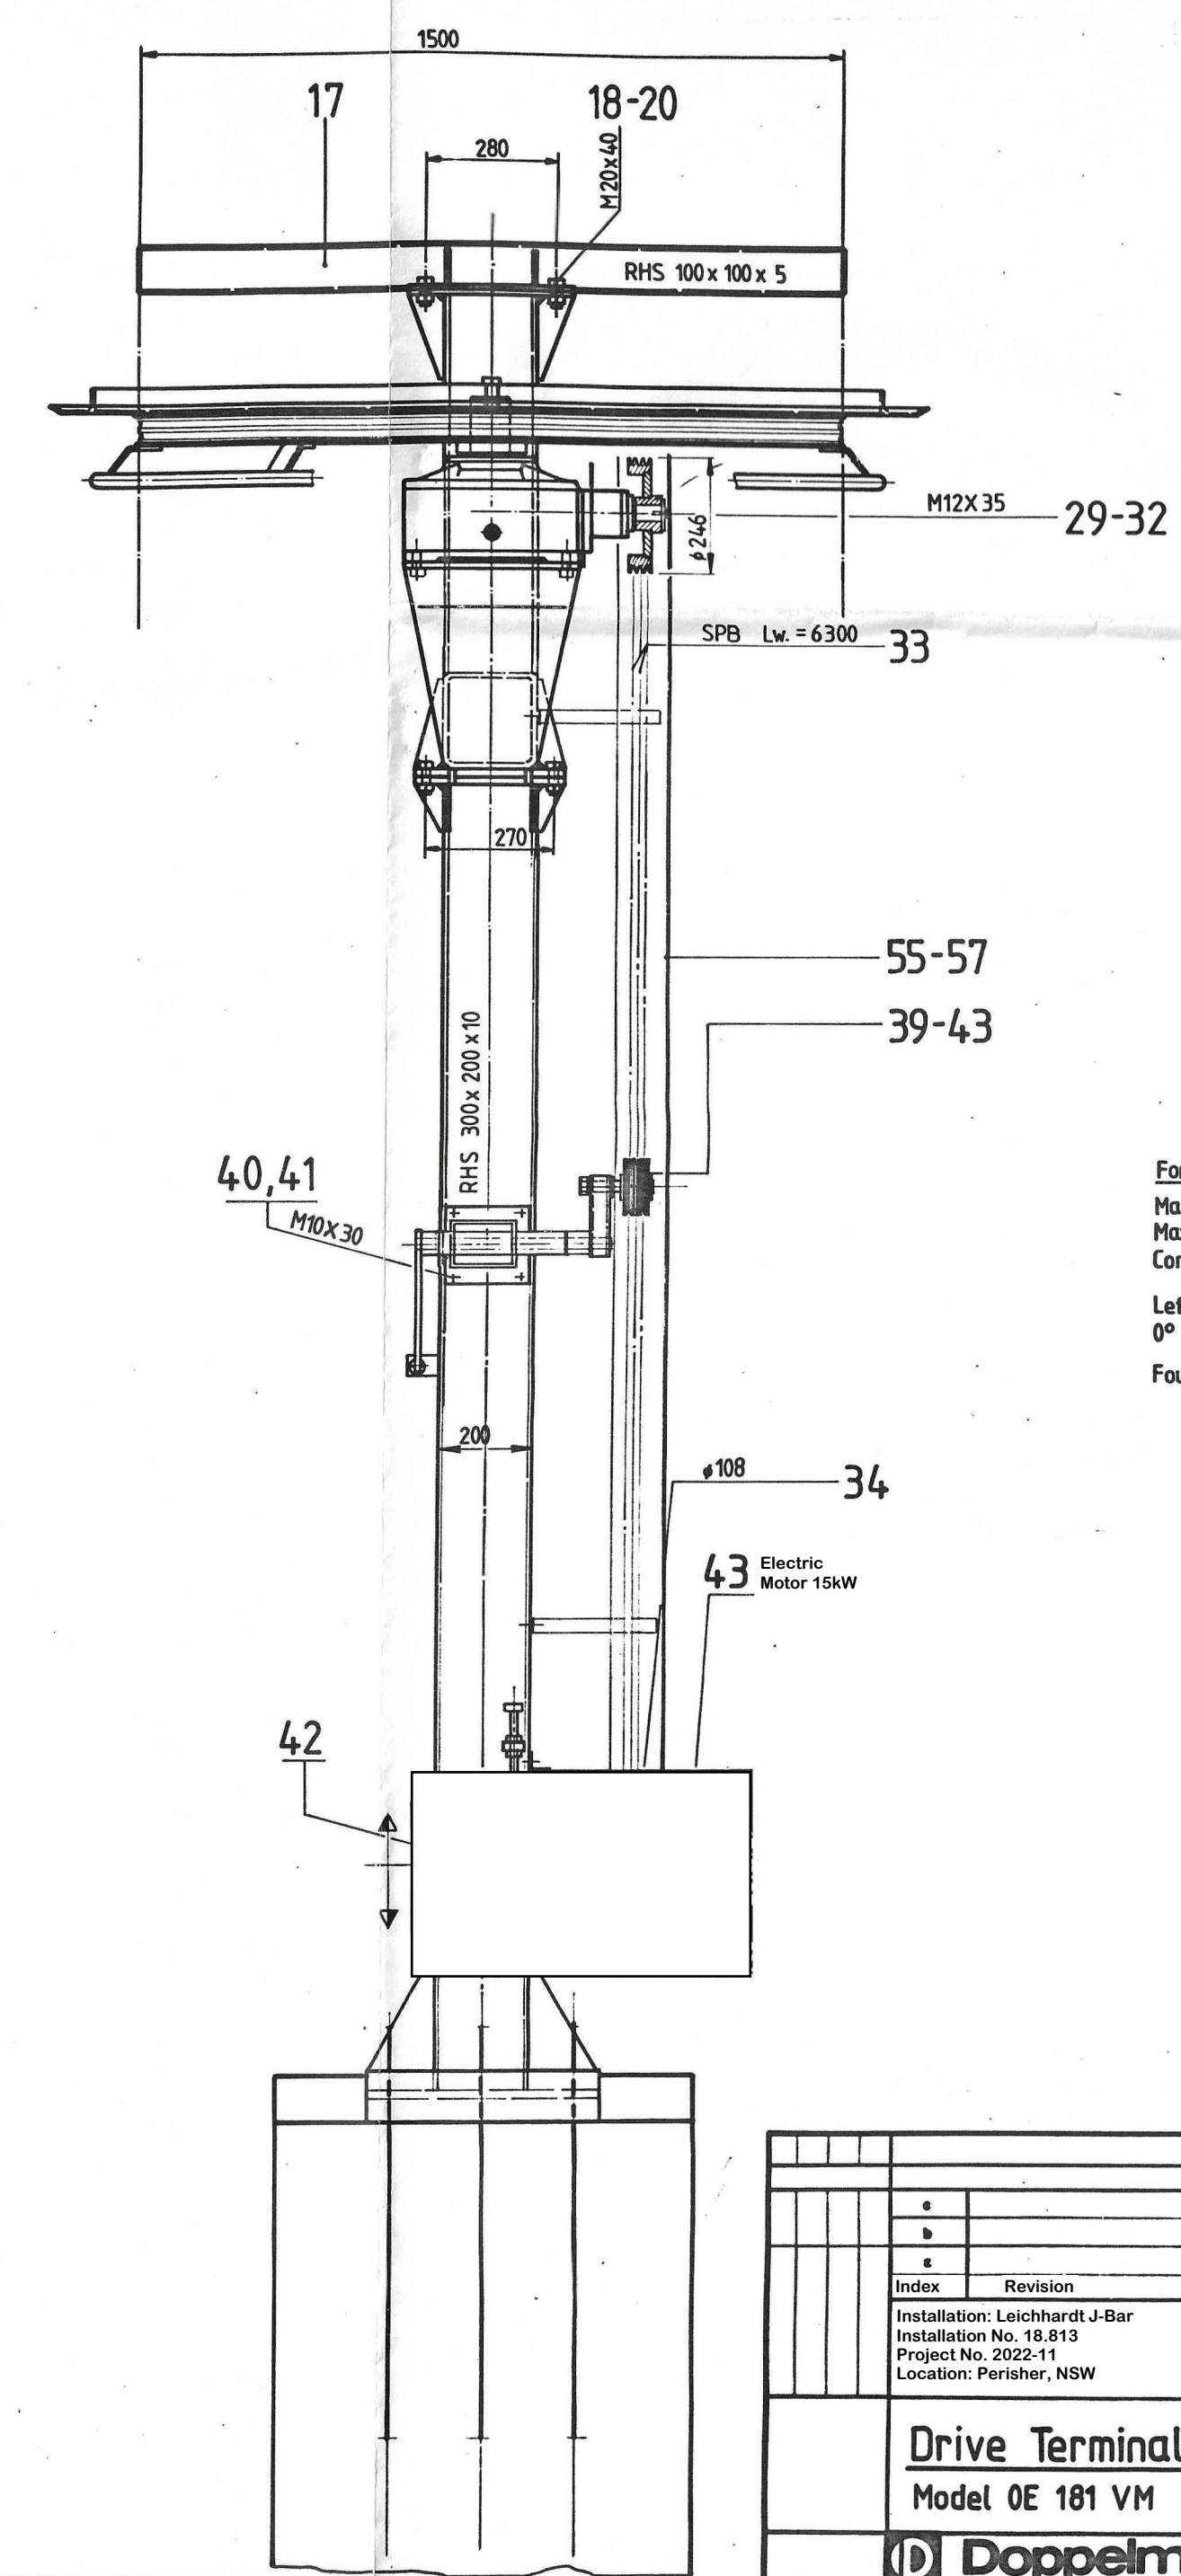


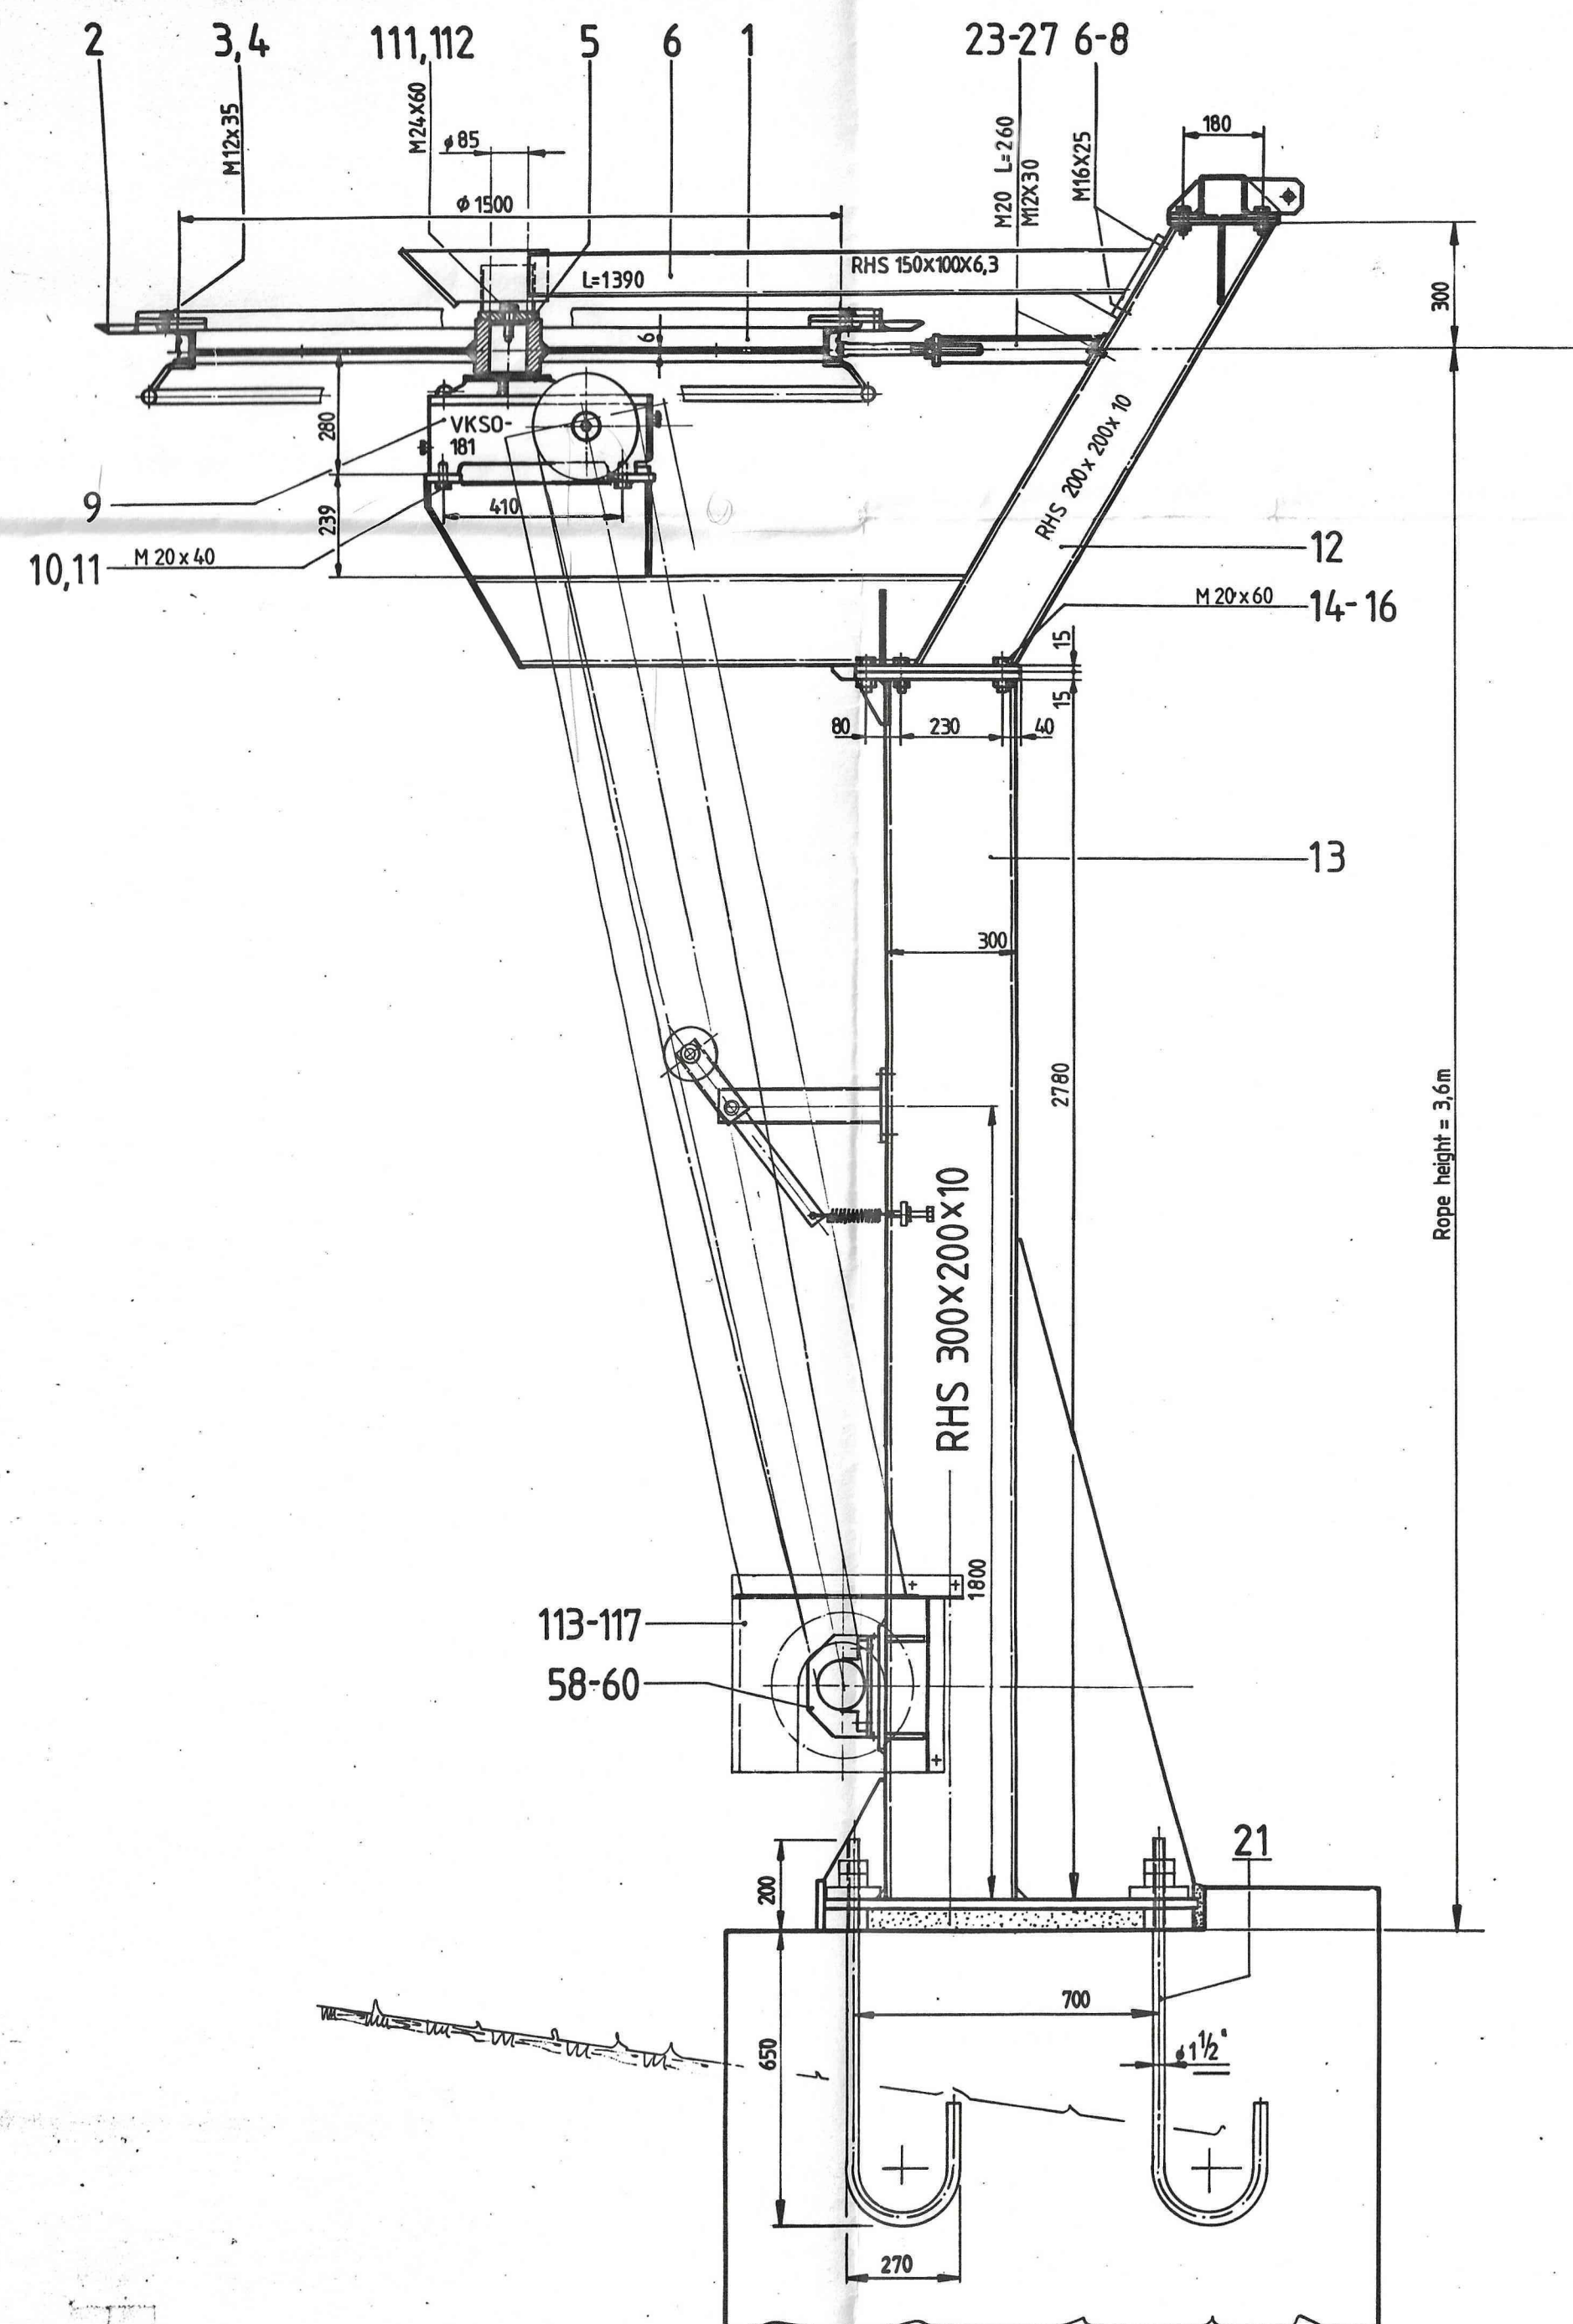

For Steel construction:
 Max. Rope tension $\Sigma S = 40,00\text{kN}$
 Max. Torque $M_d = 6,00\text{kNm}$
 Control Wires $\Sigma T = 12,00\text{kN}$
 Left lift
 0° Inclination
 Foundation see foundation drawing

--	--	