



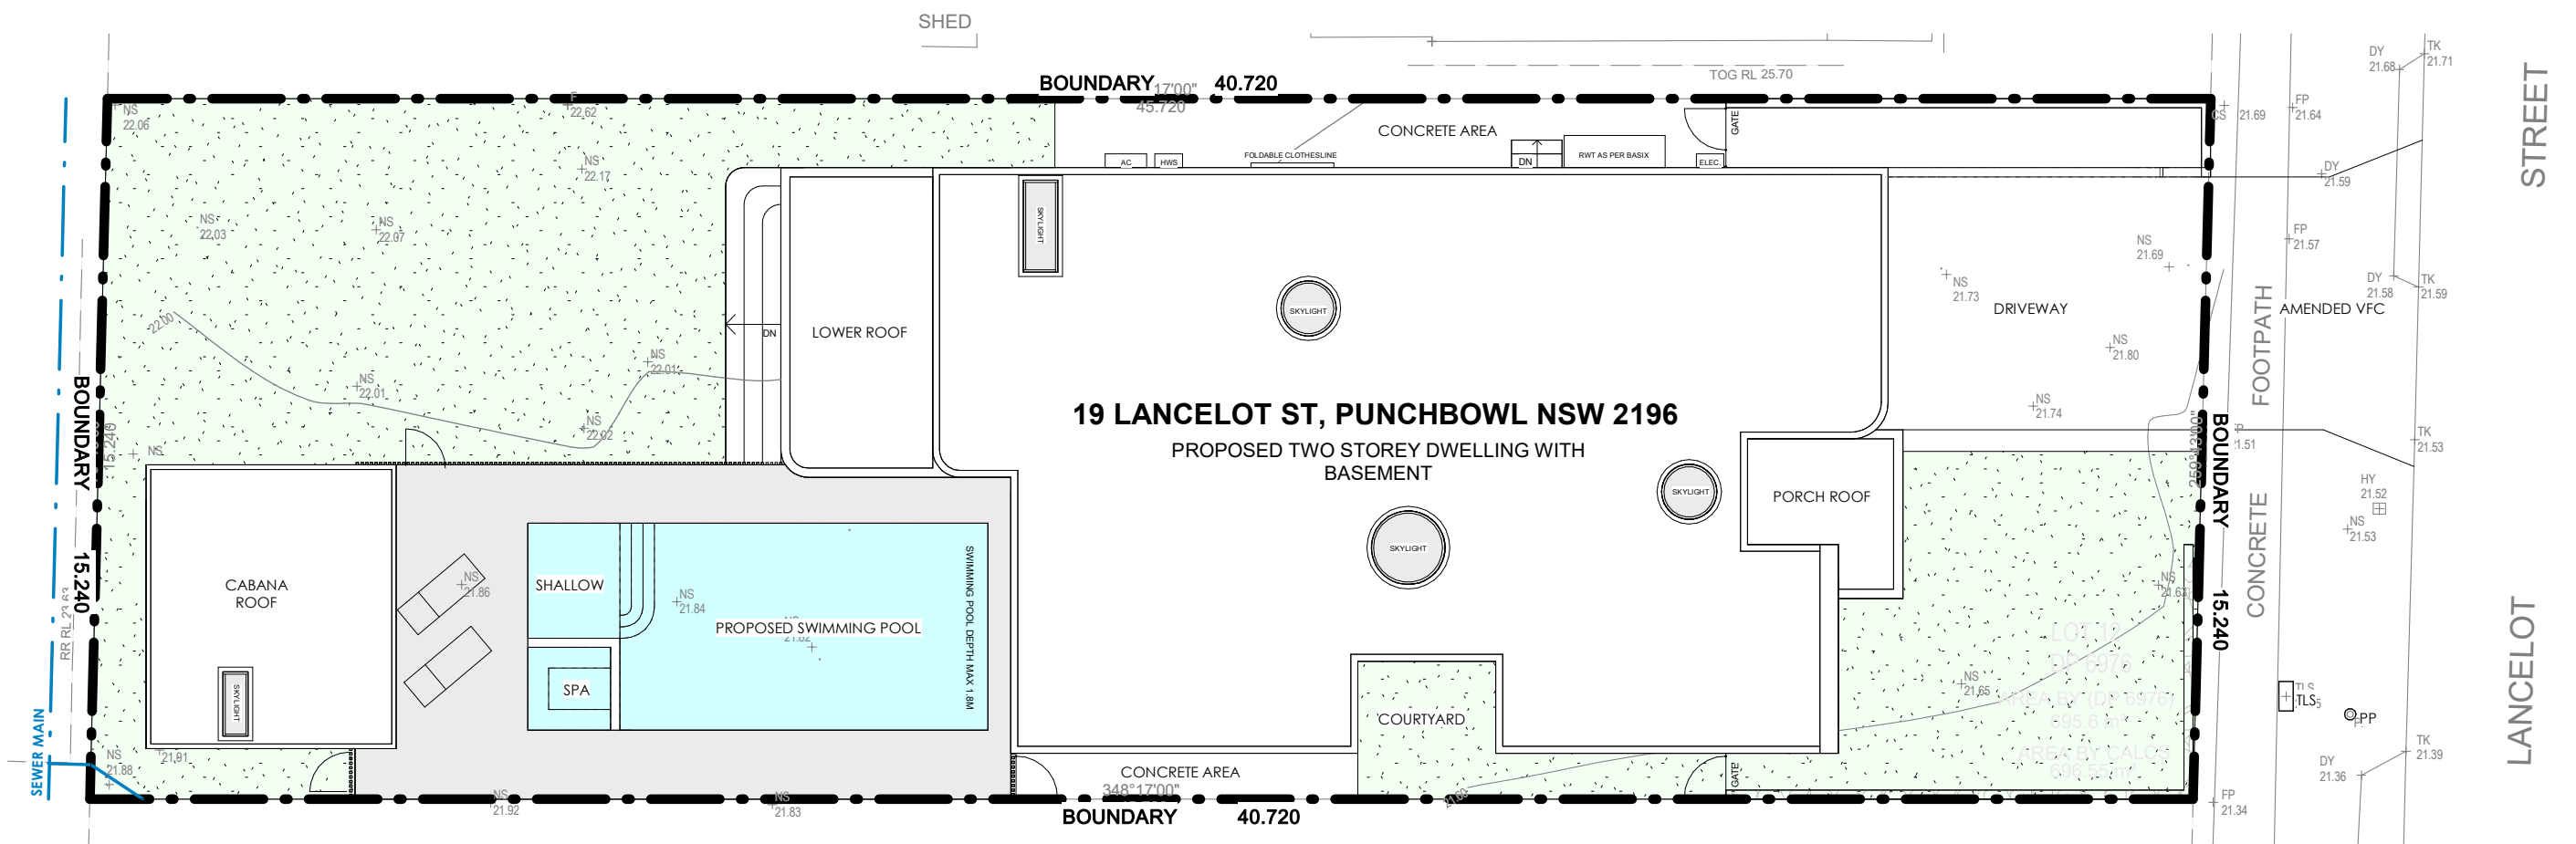

1 Site Analysis Plan
1 : 150

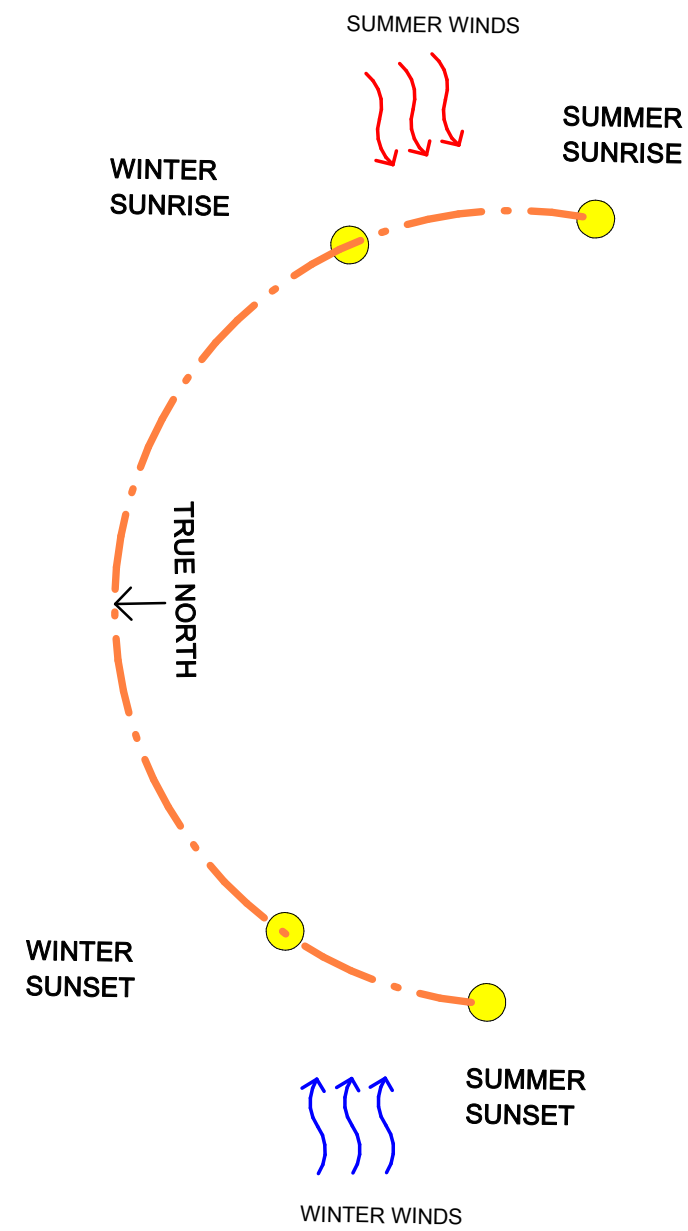