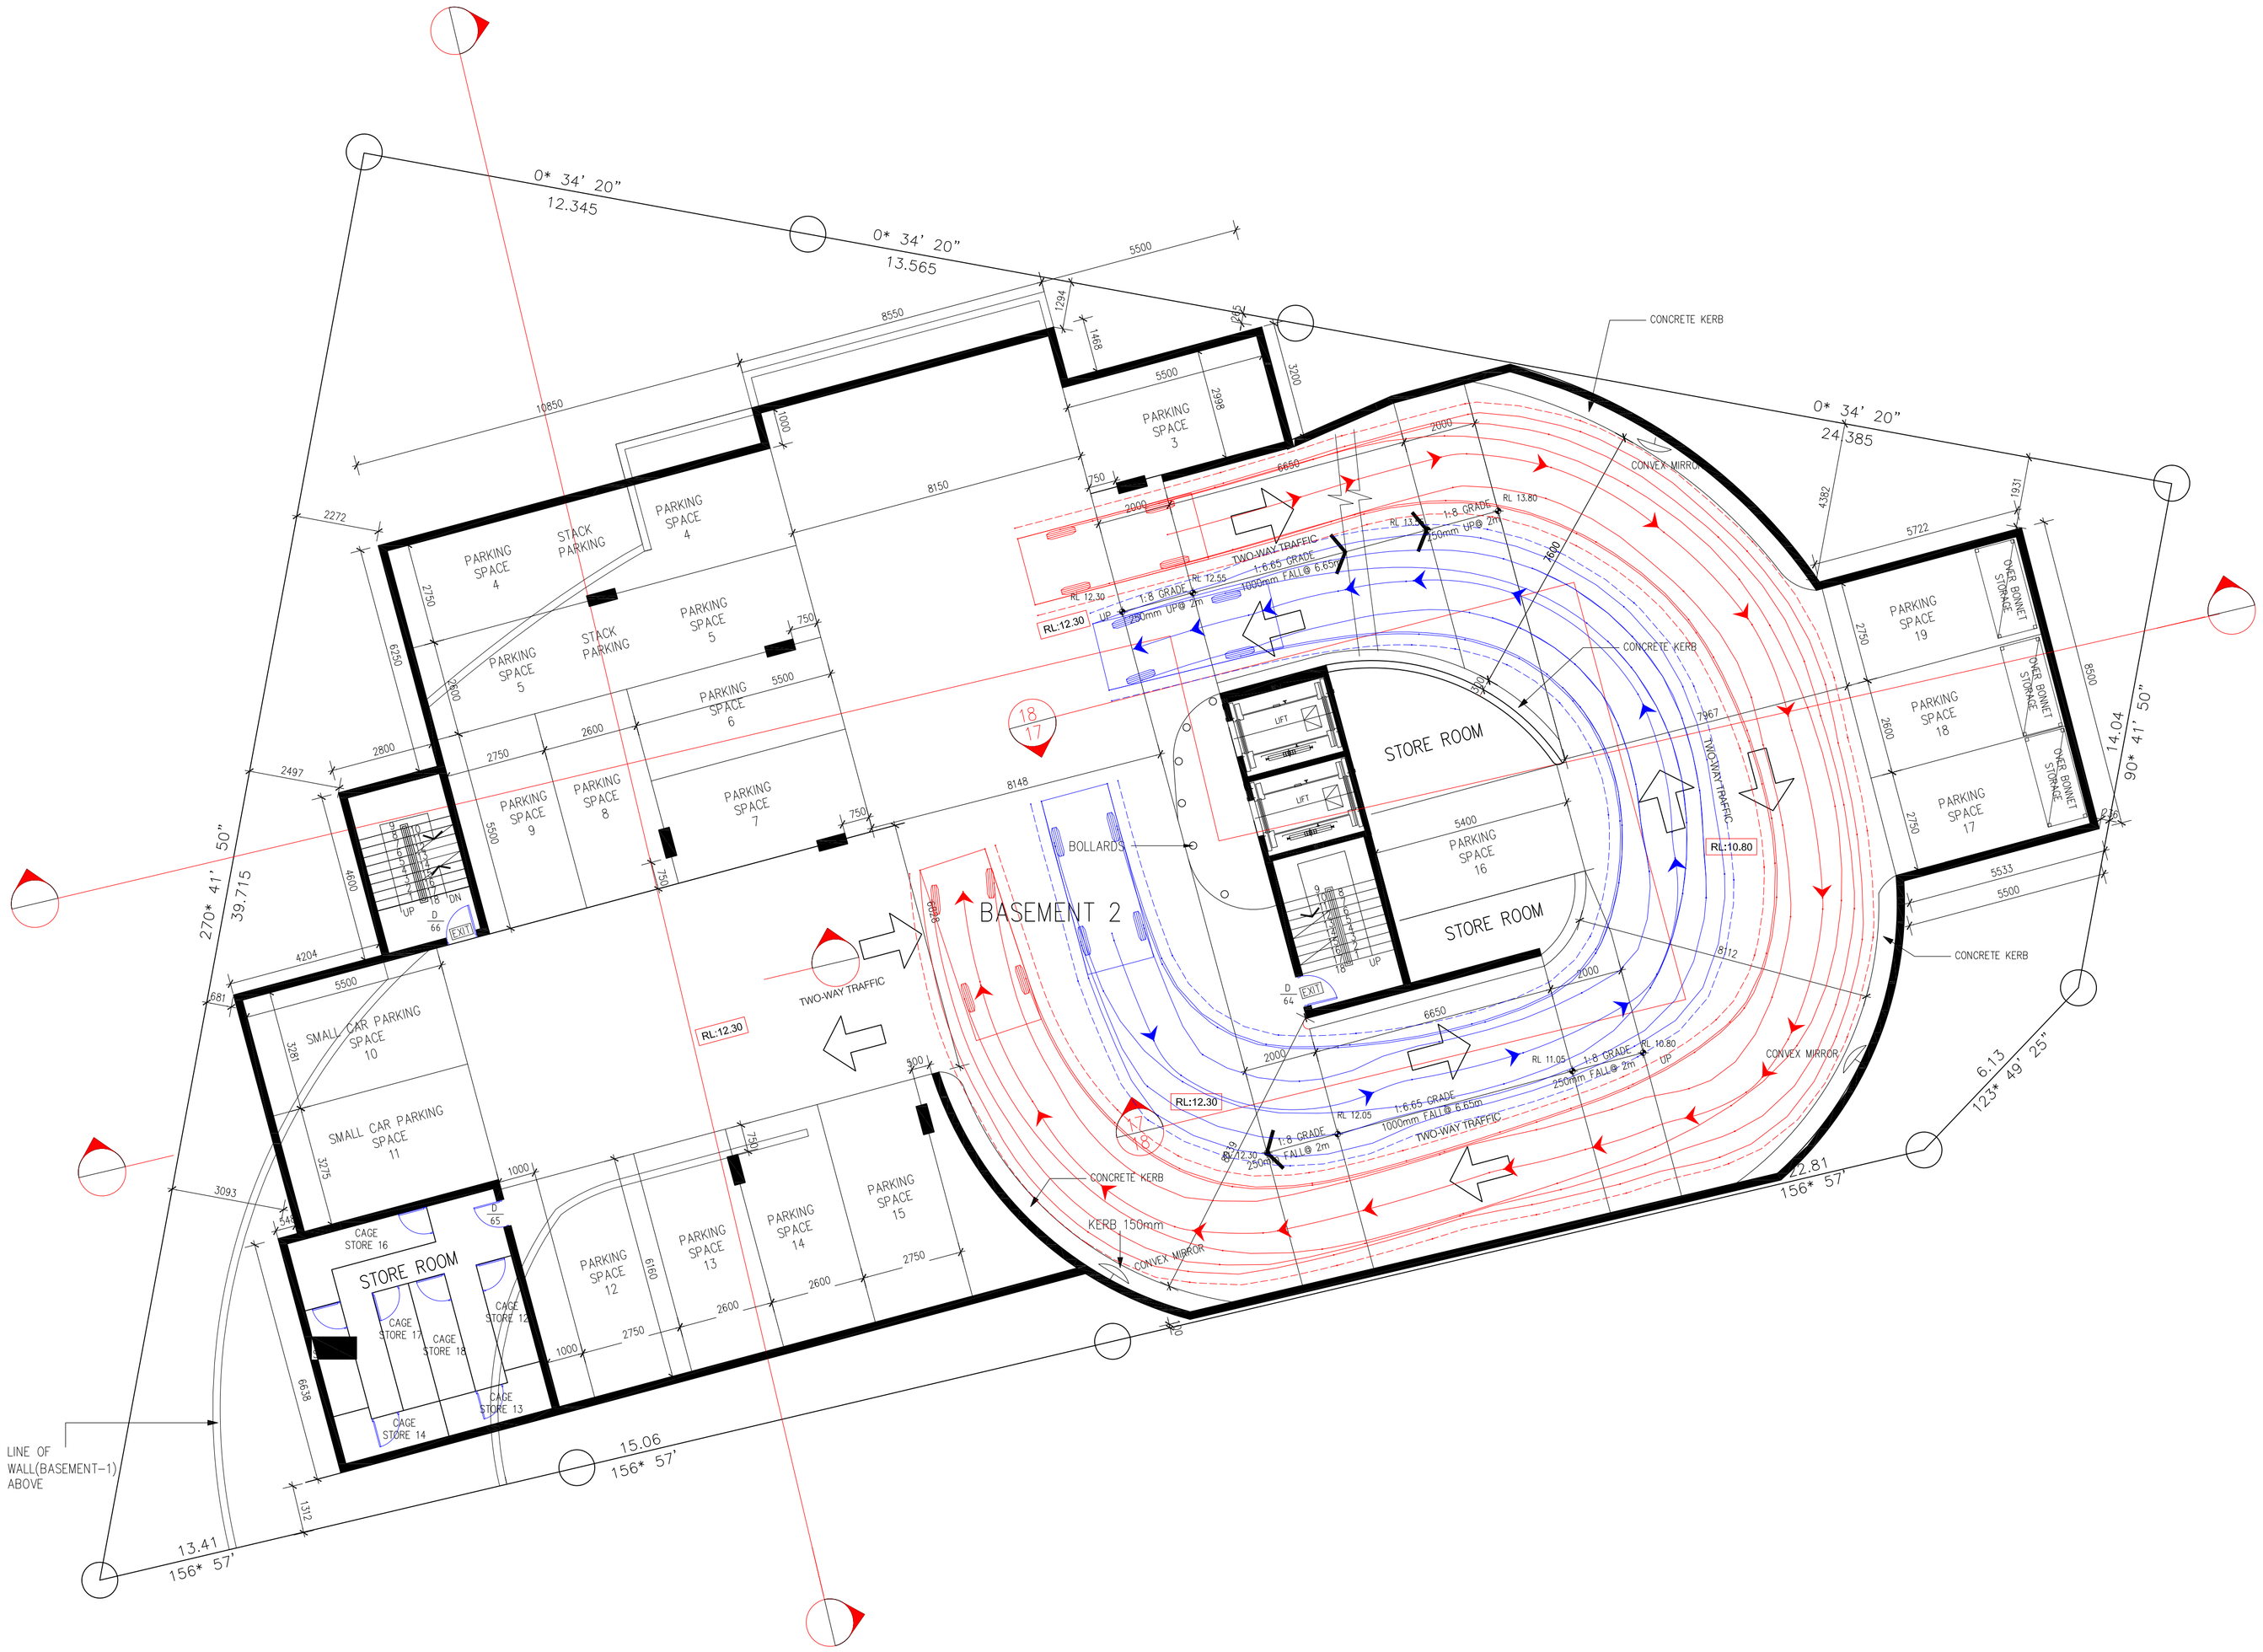

5 BASEMENT 2 PLAN

SCALE 1:200 @ A3

2 1 0 2 4 6 8 10 M