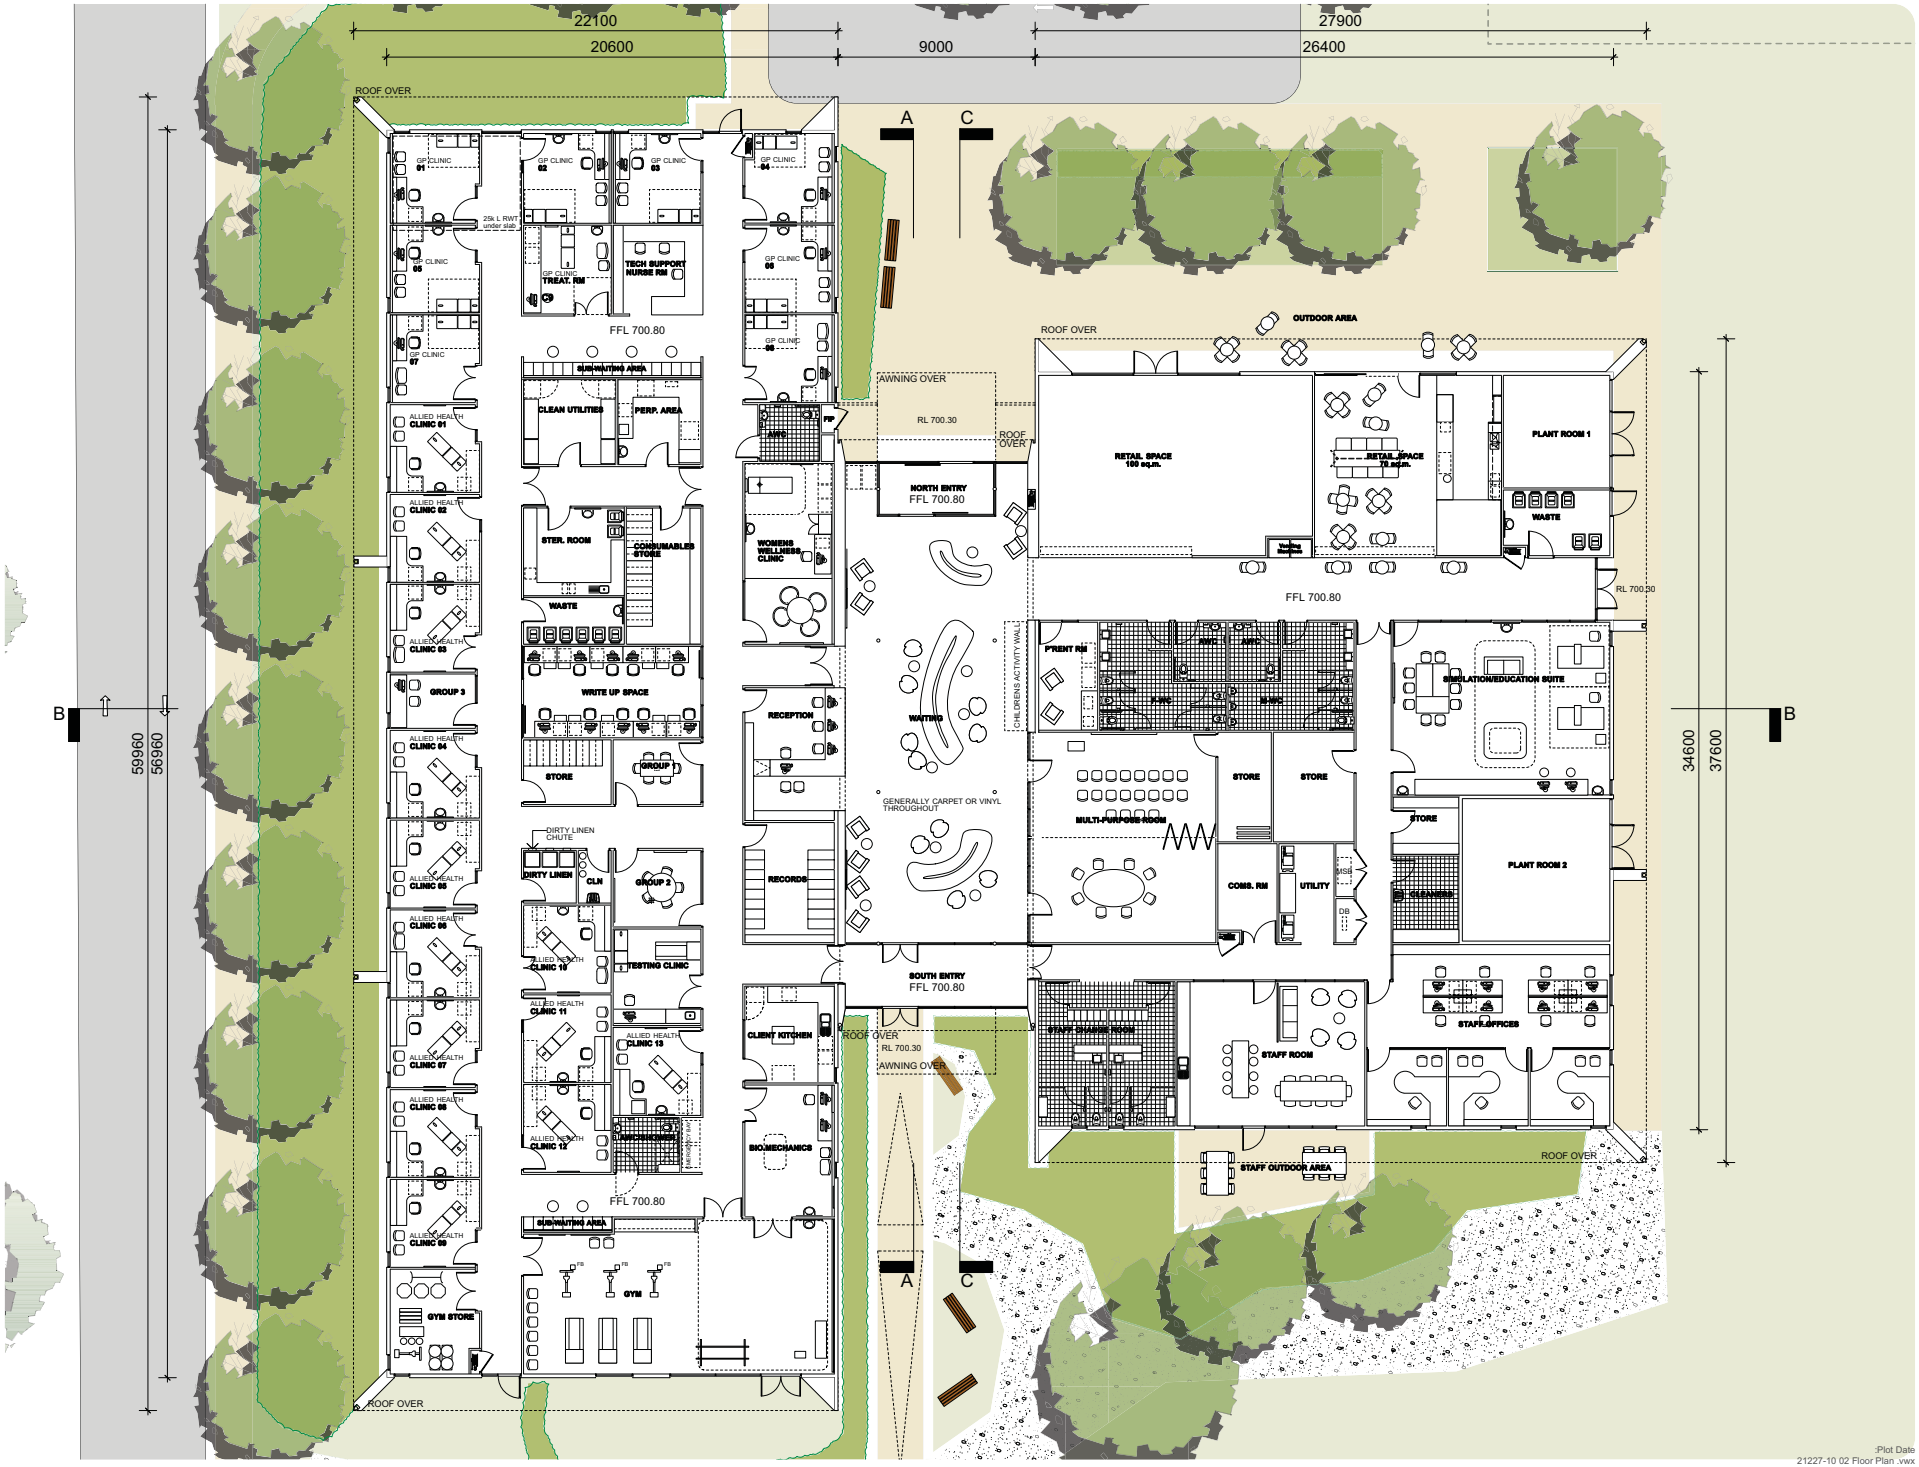

SCALE 1:200@A3 1:100@B1

Rev. B Plot Date: 30 AUG 12

DA02 FLOOR PLAN

CSU BUILDING E20

353 Panorama Ave, Bathurst NSW
Lot 236 DP 750357

Charles Sturt University

brewster hjorth architects
P. 02 8231 7100 F. 028231 7101

:Plot Date
21227-10 02 Floor Plan .vwx

©