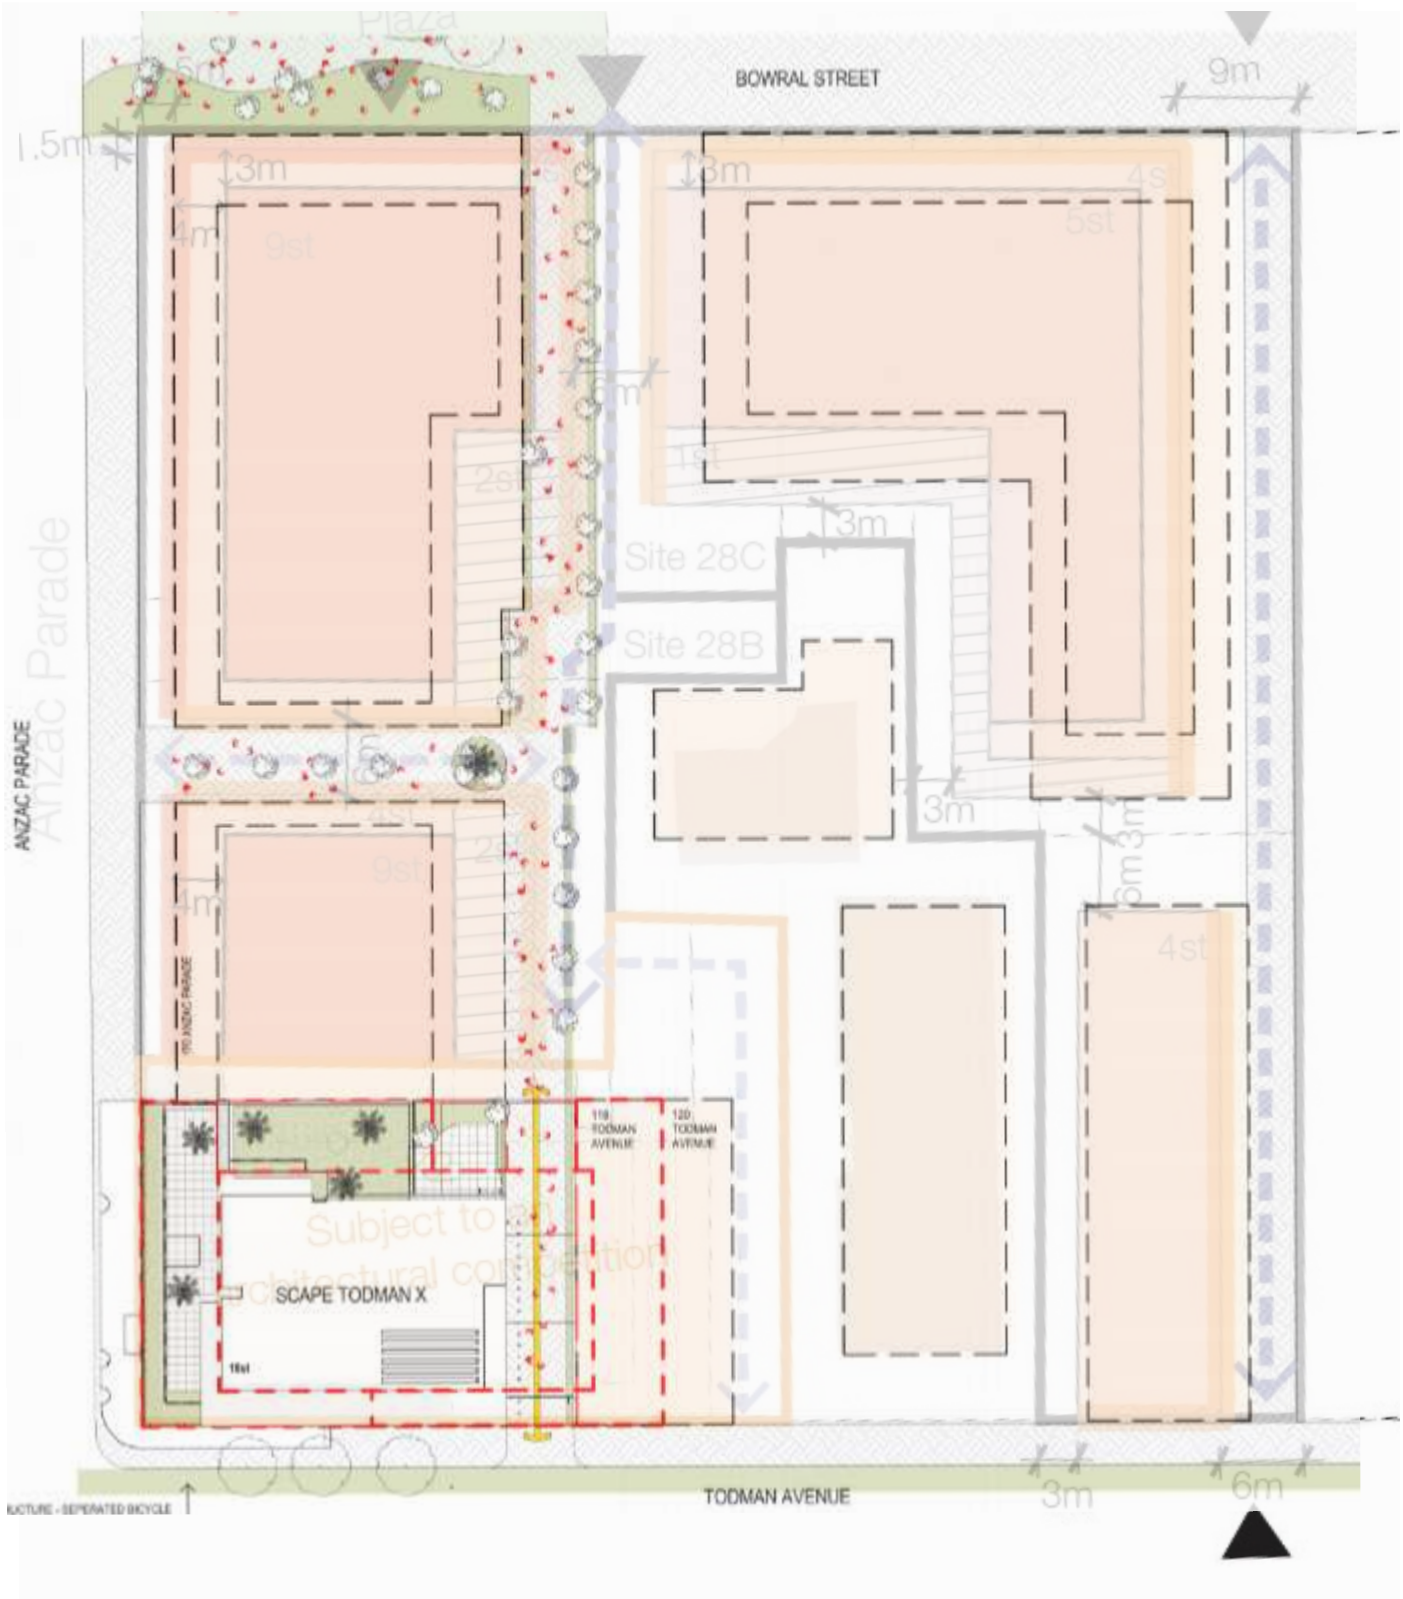
BOWRAL STREET
9m
1.5m
3m
4m
9st
5st
4st
2st
Site 28C
Site 28B
3m
6m
ANZAC PARADE
Anzac Parade
110 ANZAC PARADE
110 TODMAN AVENUE
120 TODMAN AVENUE
SCAPE TODMAN X
18st
TODMAN AVENUE
6m
KACTURE - SEPERATED BICYCLE