


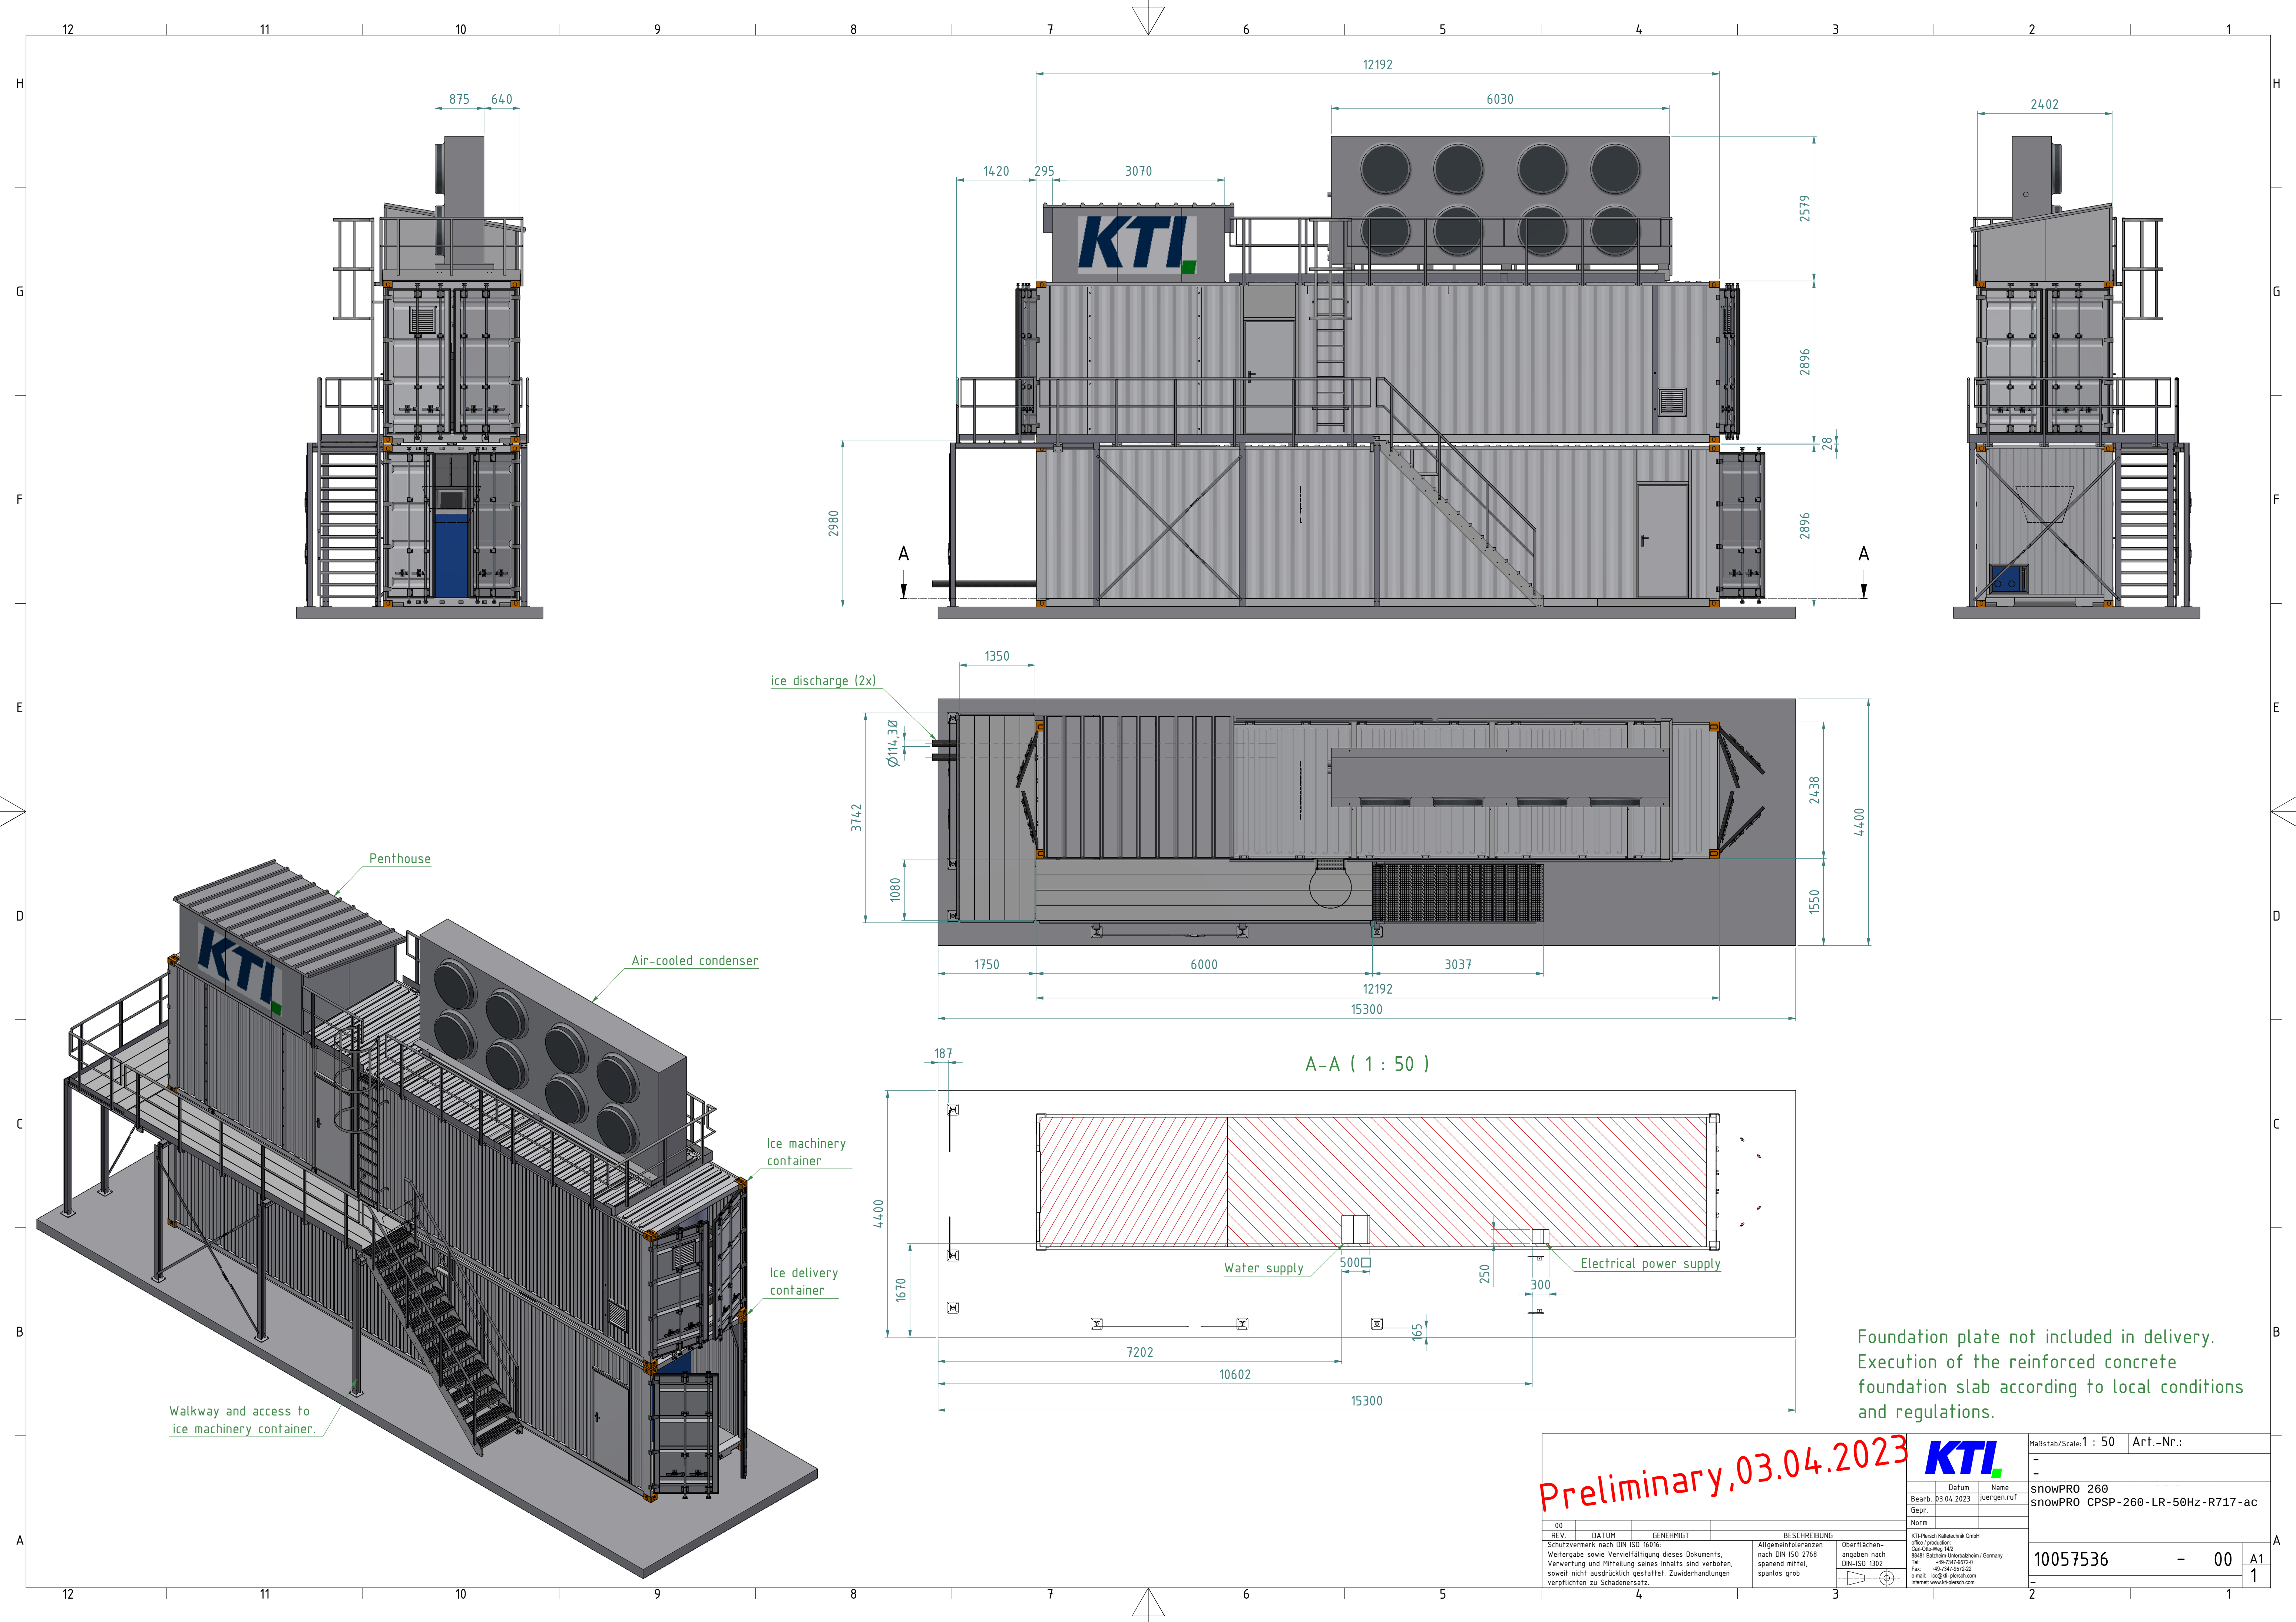

Preliminary, 03.04.2023



Maßstab/Scale: 1 : 50		Art.-Nr.:	
-		-	
Datum		Name	
Bearb. 03.04.2023		juergen.ruf	
Gepr.			
Norm			
10057536		- 00	
		A1	
		1	

REV.	DATUM	GENEHMIGT	BESCHREIBUNG
00			Schutzvermerk nach DIN ISO 16016: Weitergabe sowie Vervielfältigung dieses Dokuments, Verwertung und Mitteilung seines Inhalts sind verboten, soweit nicht ausdrücklich gestattet. Zuwiderhandlungen verpflichten zu Schadenersatz.
			Allgemeintoleranzen nach DIN ISO 2768 spanend mittel, spanlos grob
			Oberflächen- angaben nach DIN-ISO 1302