


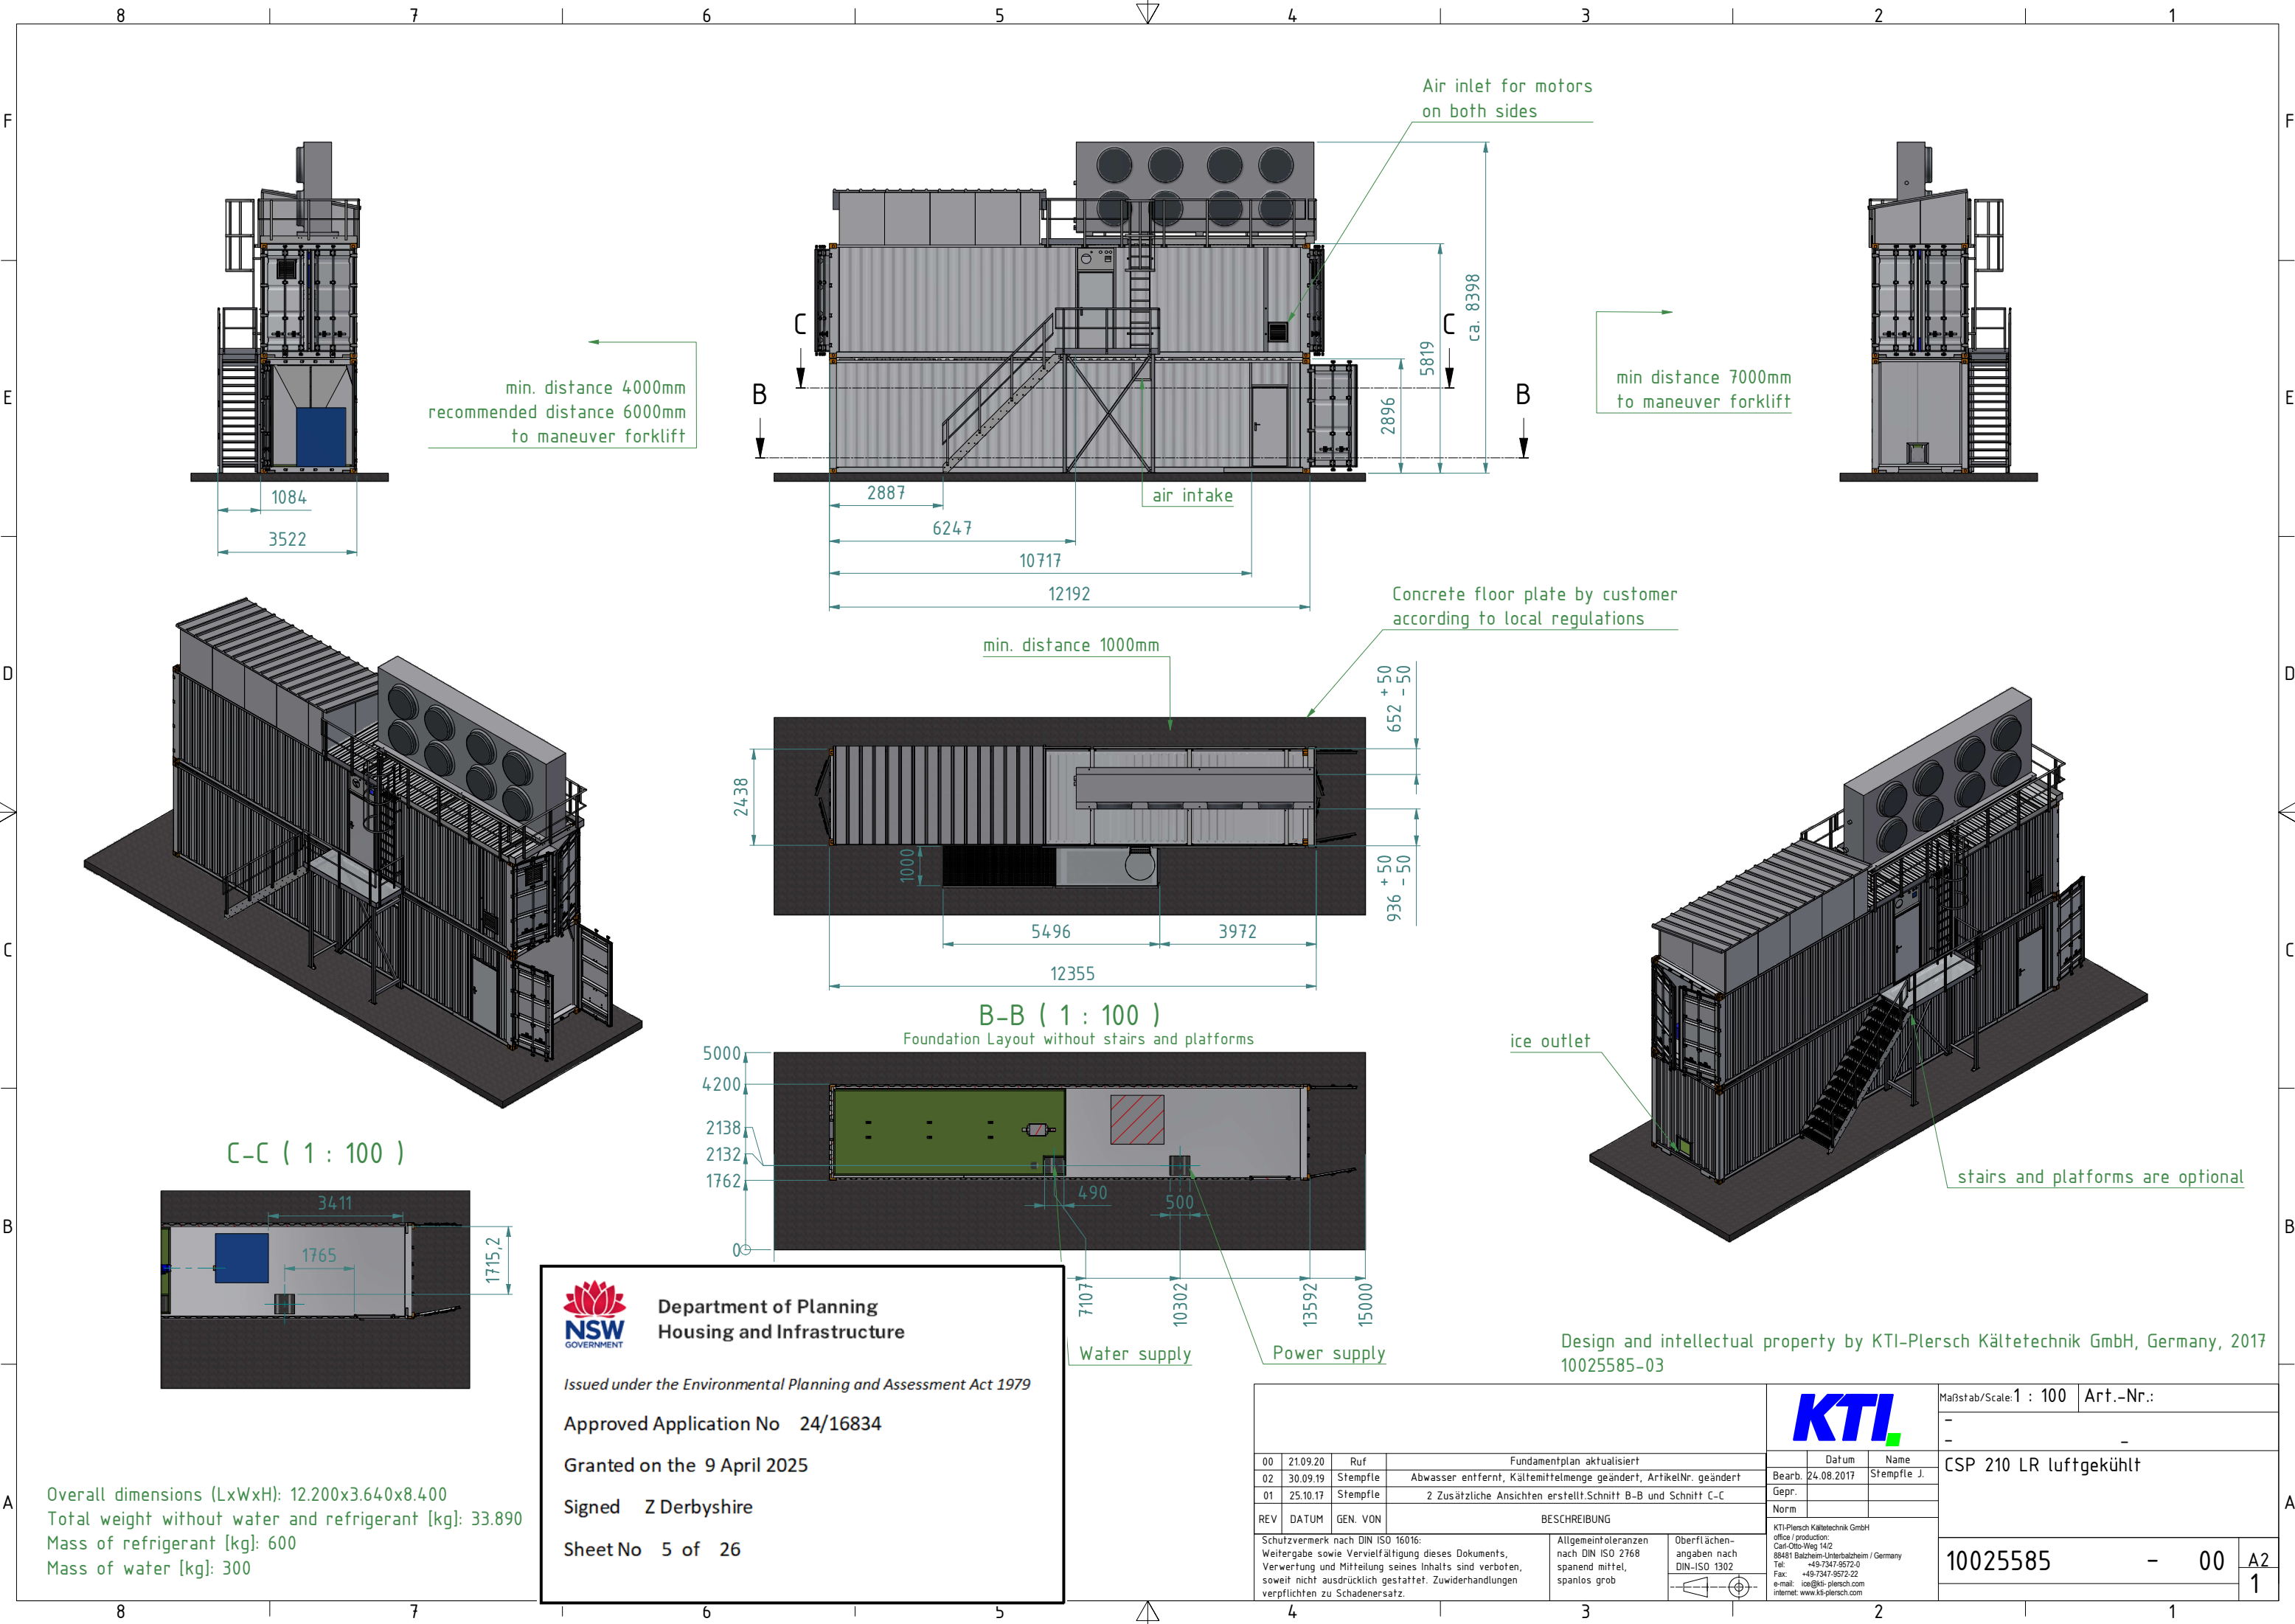



**Department of Planning
Housing and Infrastructure**

Issued under the *Environmental Planning and Assessment Act 1979*

Approved Application No 24/16834

Granted on the 9 April 2025

Signed Z Derbyshire

Sheet No 5 of 26

						Maßstab/Scale: 1 : 100		Art.-Nr.:	
						-		-	
						-		-	
00	21.09.20	Ruf	Fundamentplan aktualisiert			Datum		Name	
02	30.09.19	Stempfle	Abwasser entfernt, Kältemittelmenge geändert, ArtikelNr. geändert			Bearb. 24.08.2017		Stempfle J.	
01	25.10.17	Stempfle	2 Zusätzliche Ansichten erstellt Schnitt B-B und Schnitt C-C			Gepr.			
REV	DATUM	GEN. VON	BESCHREIBUNG			Norm			
Schutzvermerk nach DIN ISO 16016:			Allgemeintoleranzen nach DIN ISO 2768			KTI-Plersch Kältetechnik GmbH			
Weitergabe sowie Vervielfältigung dieses Dokuments,			spanend mittel,			office / production:			
Verwertung und Mitteilung seines Inhalts sind verboten,			spanlos grob			Carl-Otto-Weg 14/2			
soweit nicht ausdrücklich gestattet. Zuwiderhandlungen			Oberflächenangaben nach DIN-ISO 1302			88481 Balzheim-Unterbaltzheim / Germany			
verpflichten zu Schadenersatz.						Tel.: +49-7347-9572-0			
						Fax: +49-7347-9572-22			
						e-mail: ico@kti-plersch.com			
						internet: www.kti-plersch.com			
						10025585		- 00	
								A2 1	